

tekeningnummer	omschrijving	status	0-datum	revisie-datum	rev.
OV00D01 001	Details 0.01 & 0.02	Definitief	24-02-2023		
OV00D01 002	Details 0.03 & 0a.01	Definitief	24-02-2023		
OV00D01 003	Details 1.01 & 1.02	Definitief	24-02-2023		
OV00D01 004	Details 1.03 & 1.04	Definitief	24-02-2023		
OV00D01 005	Details 10.01	Definitief	24-02-2023		

LEGENDA

beton i.h.w.g.

prefab beton

sparingzone

overspanningsrichting vloer

sparing

prefab, uitwerking vlgs leverancier

Brandwerendheid hoofddraagconstructies 120 minuten

Lateien gevelwanden h=450

Overlap isokorf prefab/breedplaat min.250mm

datum24-02-2023

faseOV

statusDefinitief

project

Warande Beverwijk

architect

MB Architecten Santpoort-Zuid

opdrachtgever

Res & Smit Amsterdam

schaal

1:20

formaat

A3

ordernr.

10871

projectleider

getekend

bouwdeel

fase

niveau

volgnr.


revisie

akkoord


OV00D01

www.vanrossumbv.nl



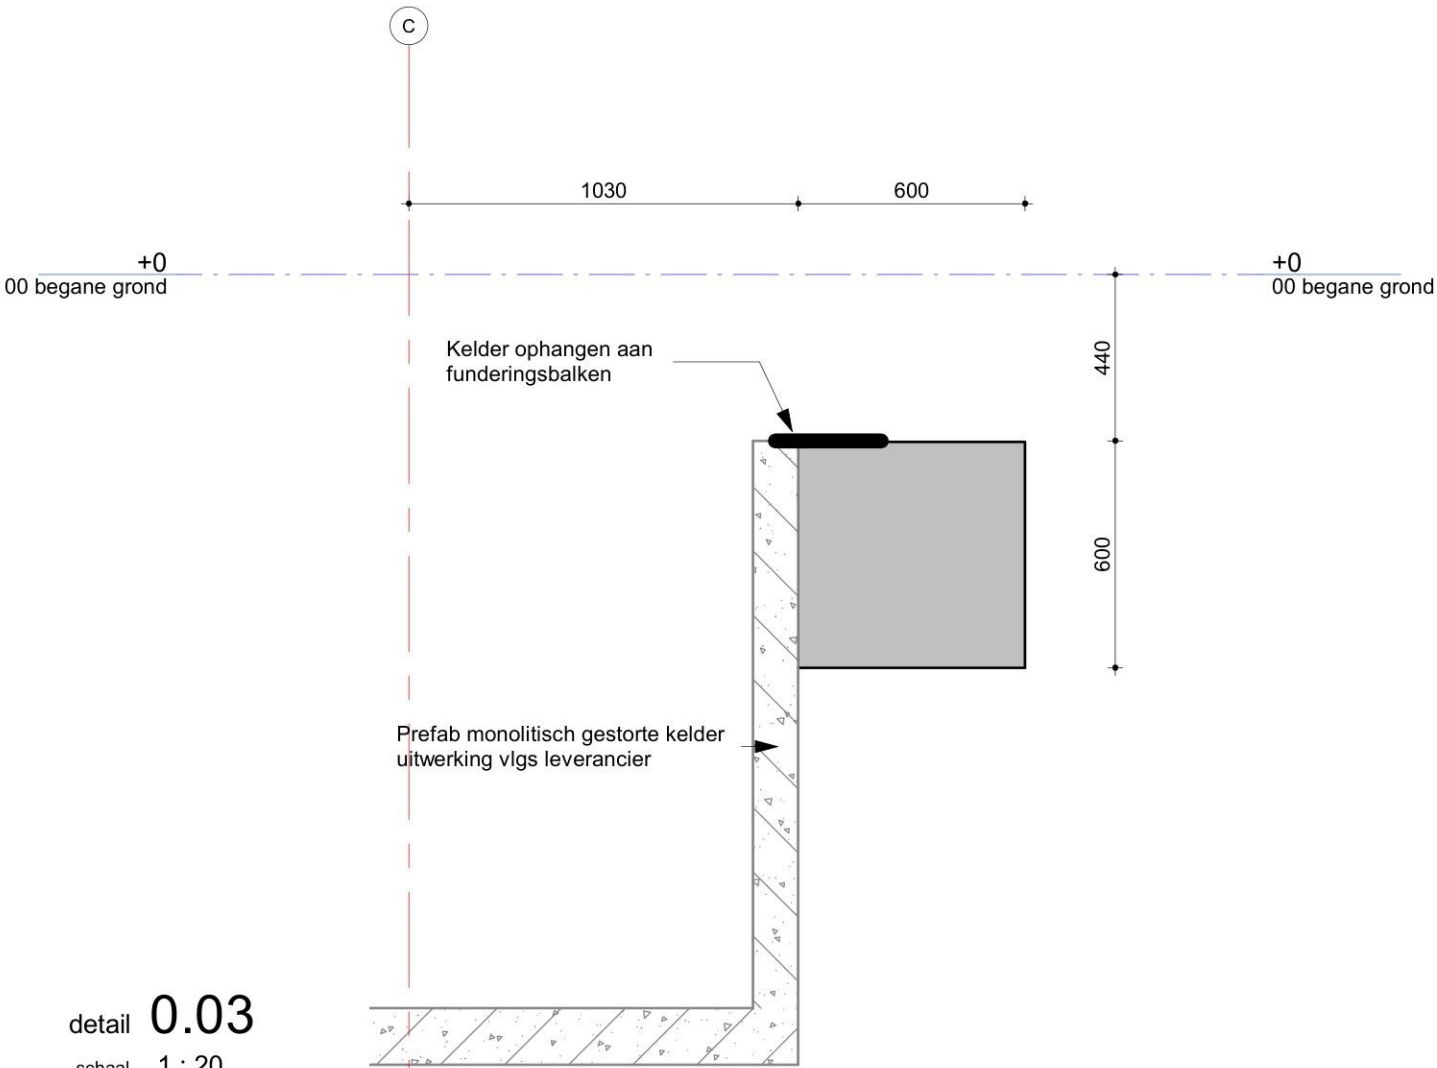


detail 0.03
schaal 1 : 20

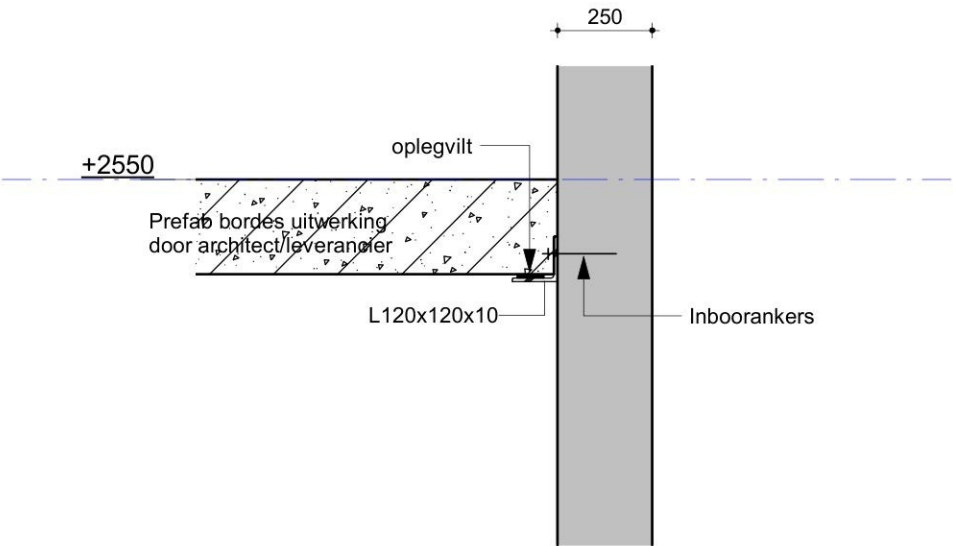

detail 0a.01
schaal 1 : 20





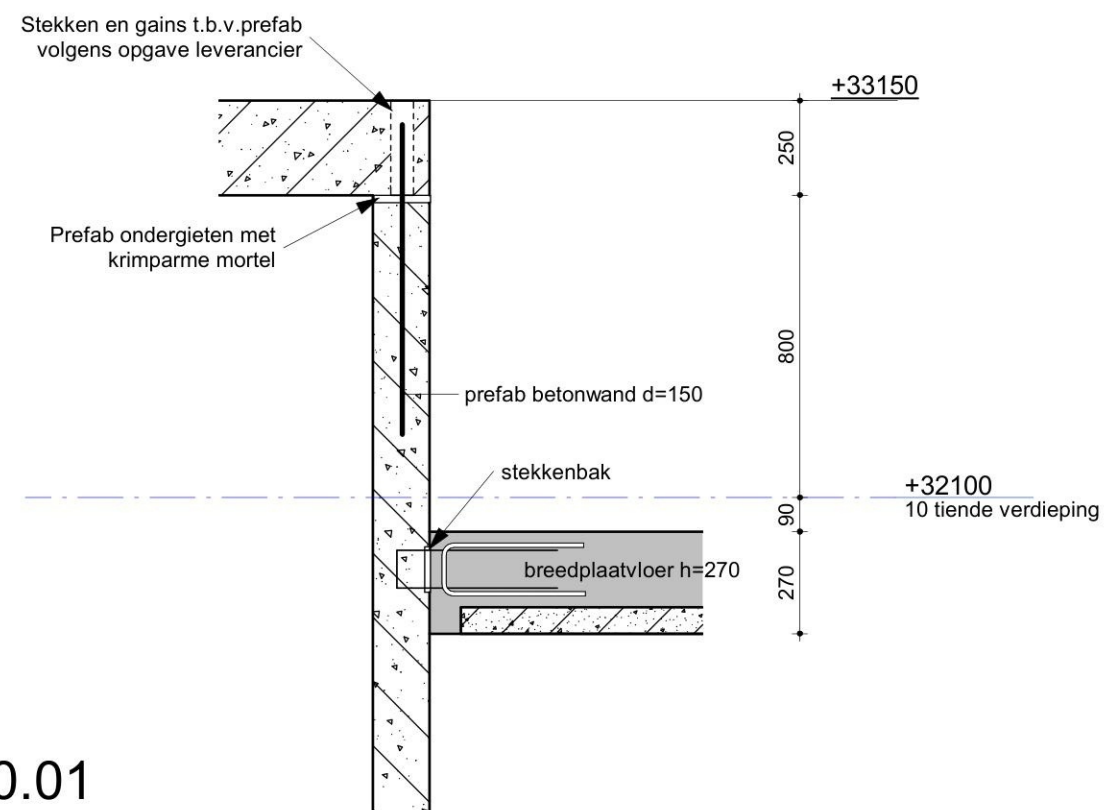

detail **10.01**
schaal 1 : 20