


1e-8e verdieping

Legenda

Symbol	Productcode	Omschrijving
		Buis of kanaal - Luchtbehandeling geïsoleerd
		Buis of kanaal - Ovaal - Luchtbehandeling toevoer
		Buis of kanaal - Ovaal - Luchtbehandeling retour
		Buis of kanaal - Rond - Luchtbehandeling toevoer
		Buis of kanaal - Rond - Luchtbehandeling retour
		Luchtrooster - Muurventiel - Rechthoekig - Luchtbehandeling toevoer, rooster
		Luchtrooster - Muurventiel - Rechthoekig - Luchtbehandeling retour, rooster
		Luchtrooster - Ventiel - Standaard - Luchtbehandeling toevoer, rooster
		Luchtrooster - Ventiel - Standaard - Luchtbehandeling retour, rooster
		Afsluiter - Brandklep motorbediend - Luchtbehandeling retour
		Bocht - Eindstuk bocht 90° h=50 ovaal/rond - Luchtbehandeling retour
		Bocht - Eindstuk bocht 90° h=100 ovaal/rond - Luchtbehandeling toevoer

Opmerkingen

Ventilatiekanalen brandwerend uitvoeren cf. NEN-EN 1366-1
Rook- en brandwerendheid brandkleppen cf. NEN-EN 1366-2
Dyka AIR ovale ventilatiekanalen verwerkt in vloer ten behoeve van onderliggende verdieping

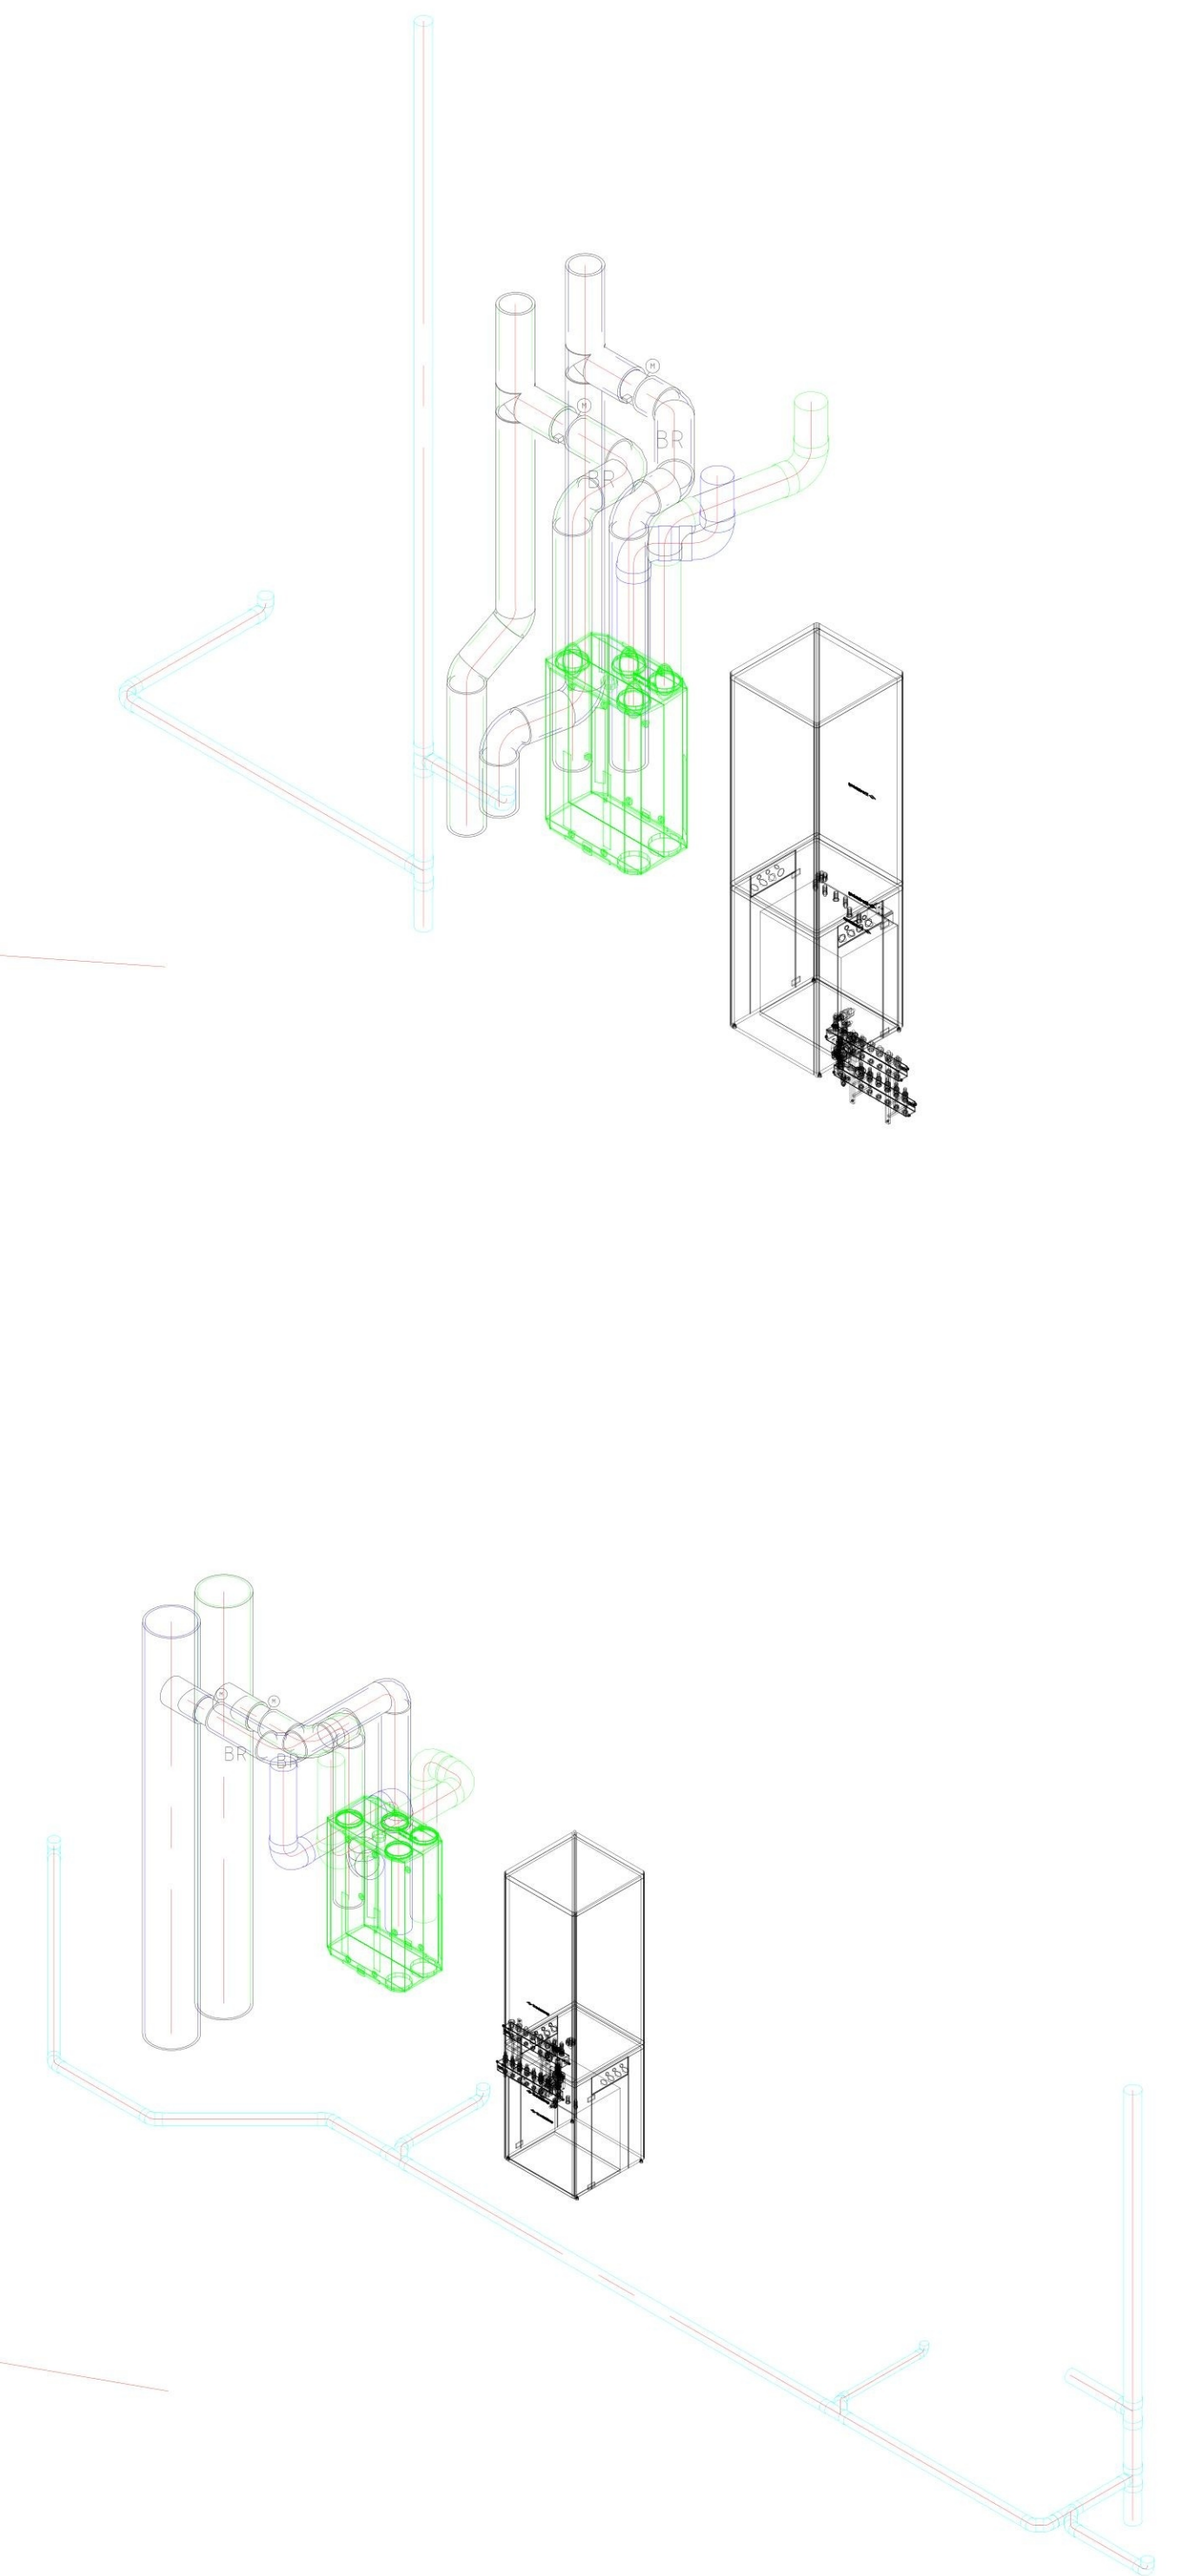

Project: Appartementencomplex Warande		Datum: 2-2-23	
Omschrijving: W-installaties 1e verdieping		Get. door:	
Schaal: 1:50		Formaat: A1	
Projectnummer: 21346		Tekeningnummer: W02	
Meldoomskade 22 3992 AE Houten		Code Datum	
www.peatklimaatadvies.nl			

Definitief Ontwerp