

project

- Warande
- Beverwijk

drachtgever

-
-

onderwerp

- Principedetails
-

schaal

- 1:5

formaat

- A3

datum

- 24-02-2023

wijzigd

- 20-04-2023
- 06-06-2023
-
-
-
-
-

projectnummer

- 2037

tekeningnummer

- BA 4.0.00

Principedetails

project

- Warande
- Beverwijk

opdrachtgever

-
-

onderwerp

- Principedetails
-

schaal

- nvt

formaat

- A3

datum

- 24-02-2023

wijzigd

- 20-04-2023
-
-
-
-
-

projectnummer

- 2037

tekeningnummer

- 4.0.00A



Opmerkingen

- Alle constructieve onderdelen i.o.m. constructeur
- Alle maatvoeringen in het werk te controleren
- Voor materialisering zie materiaalstaat

- Warande
- Beverwijk

drachtgever

- Principedetails
-

- 1:5

- A3

• 24-02-2023

- 20-04-2023


• 2037

- 4.0.01



Opmerkingen

- Alle constructieve onderdelen i.o.m. constructeur
- Alle maatvoeringen in het werk te controleren
- Voor materialisering zie materiaalstaat

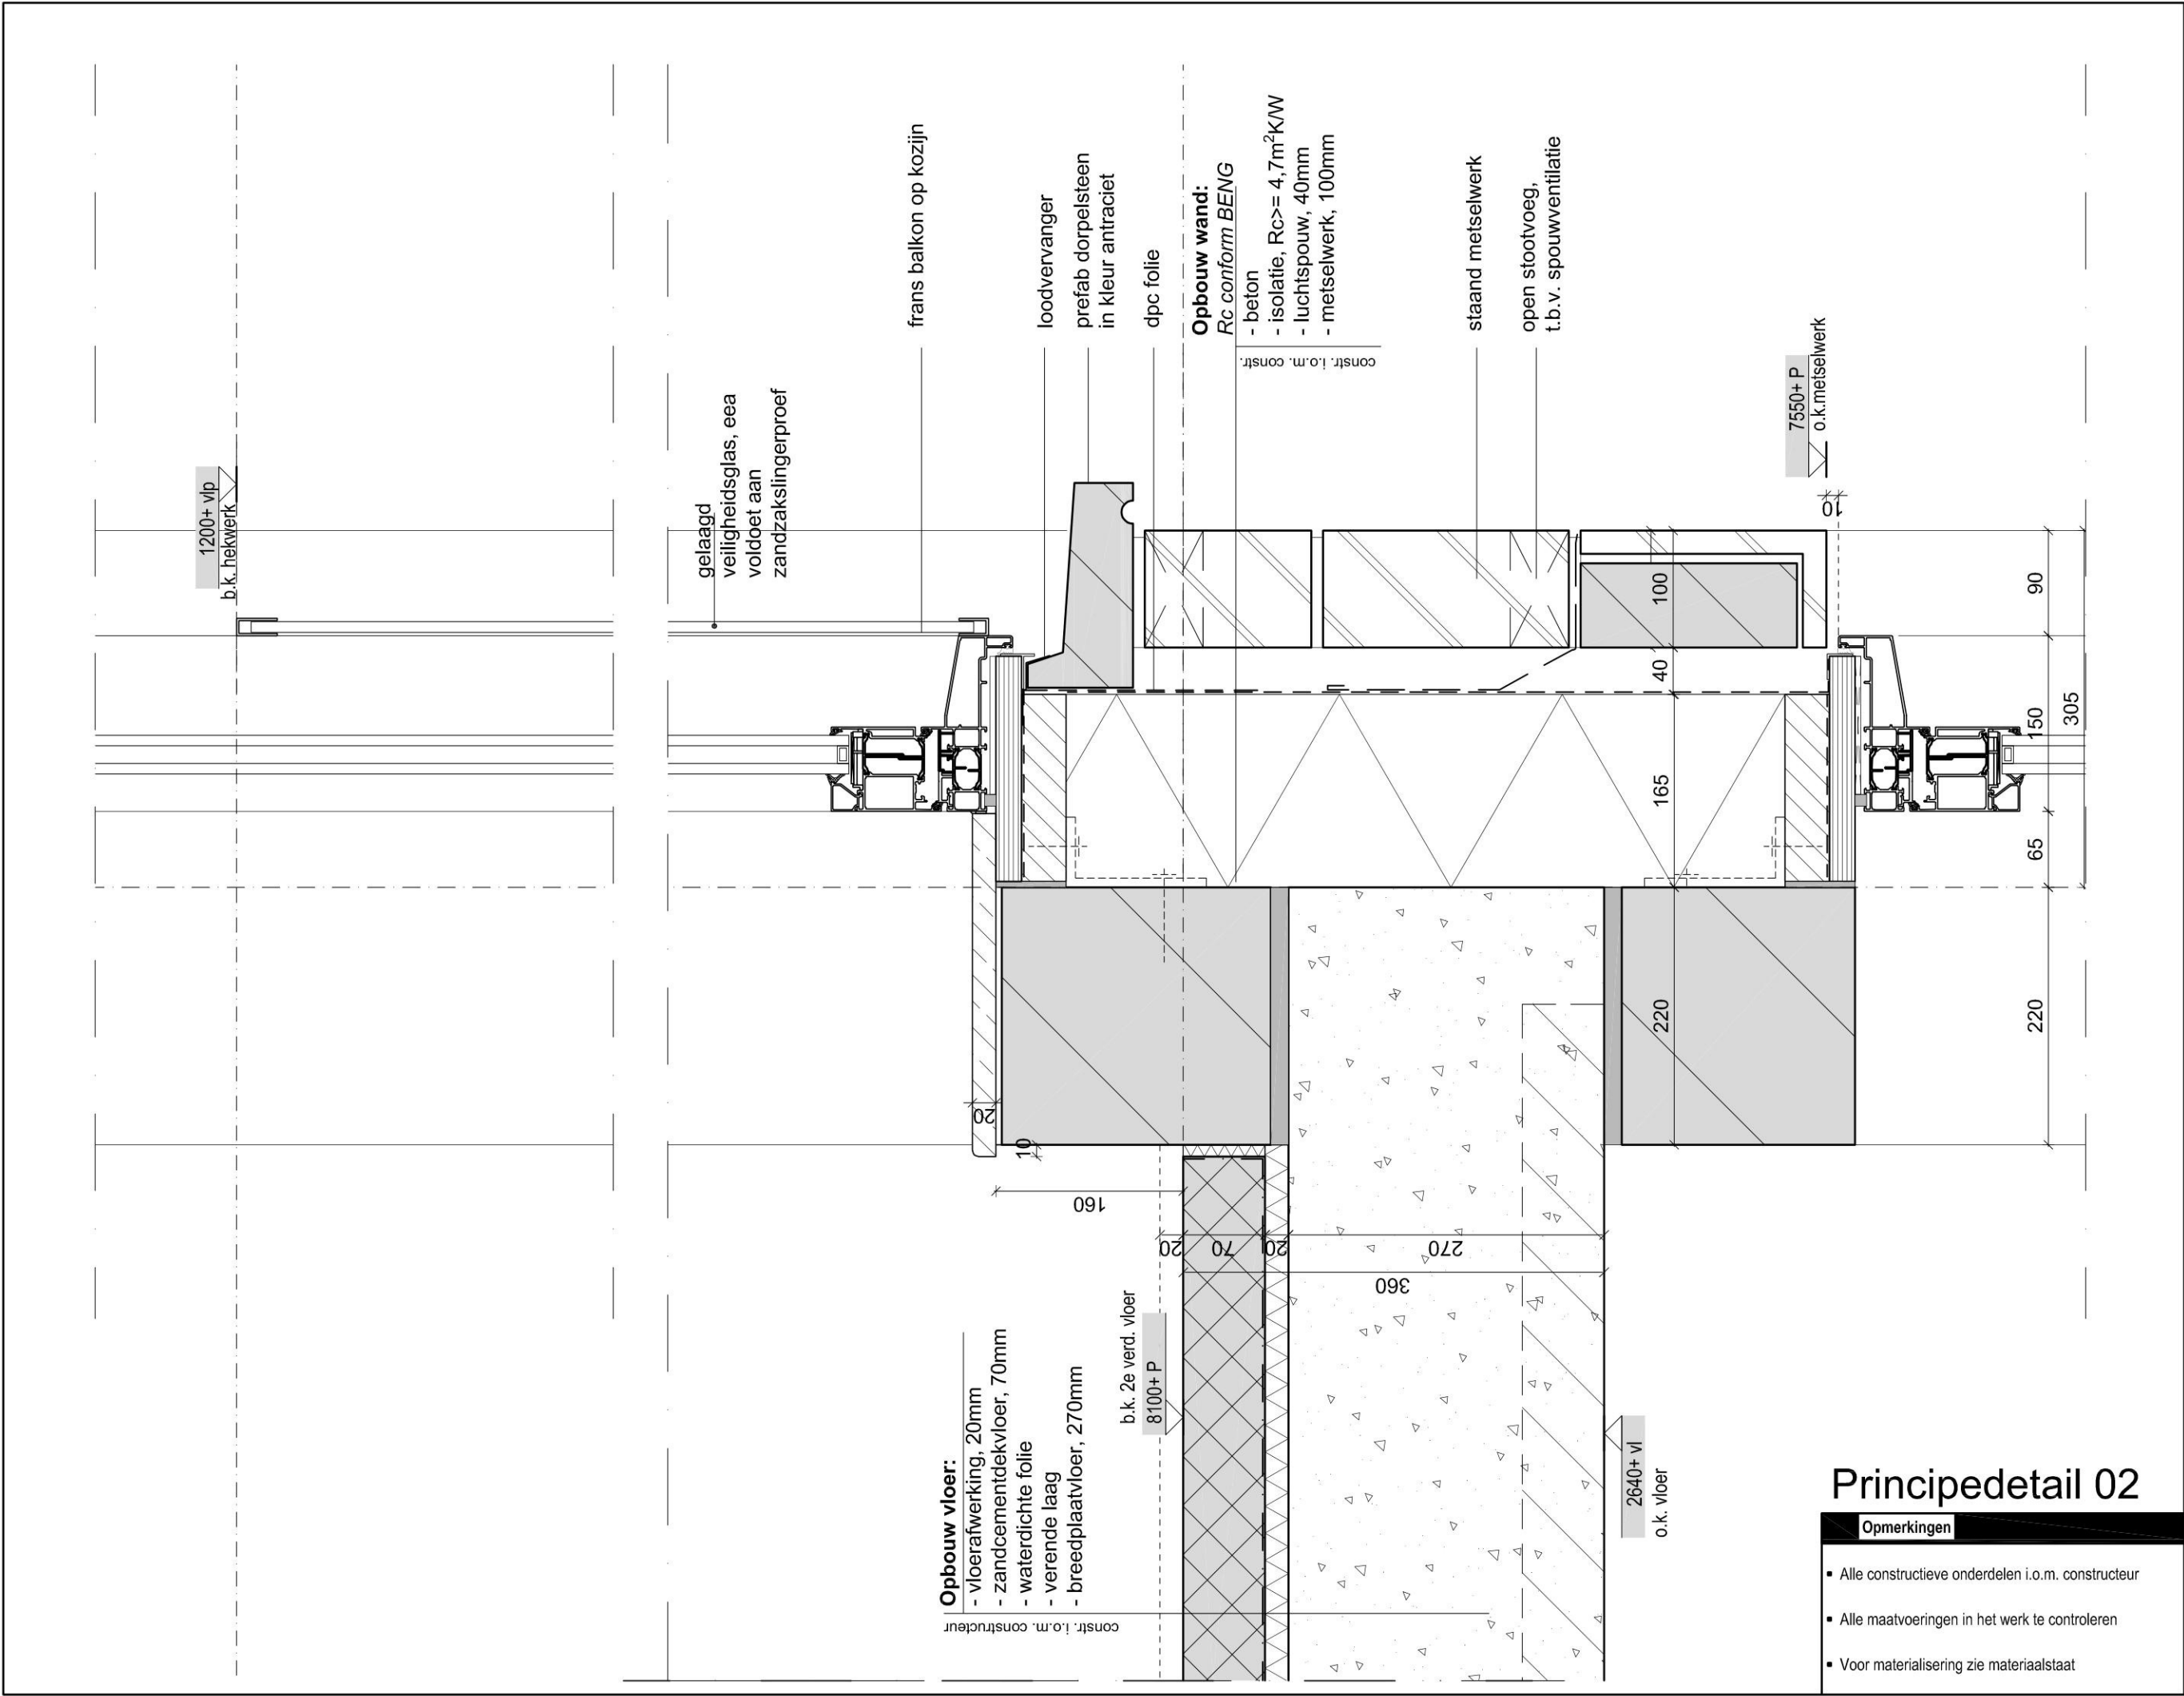

Principedetail 02

- Opmerkingen**
- Alle constructieve onderdelen i.o.m. constructeur
 - Alle maatvoeringen in het werk te controleren
 - Voor materialisering zie materiaalstaat

MB

ARCHITECTEN

MB architecten

023-5385353

ir René van der Maten

06-11101000

Bloemendaalsestraatweg 120-A

2082 GK Santpoort-Zuid

MB@MBarchitecten.nl

www.MBarchitecten.nl

project

- Warande
- Beverwijk

opdrachtgever

-
-

onderwerp

- Principedetails
-

schaal

- 1:5

formaat

- A3

datum

- 24-02-2023

gewijzigd


- 20-04-2023
- 06-06-2023
-
-
-
-
-
-

projectnummer

- 2037

tekeningnummer

- 4.0.02

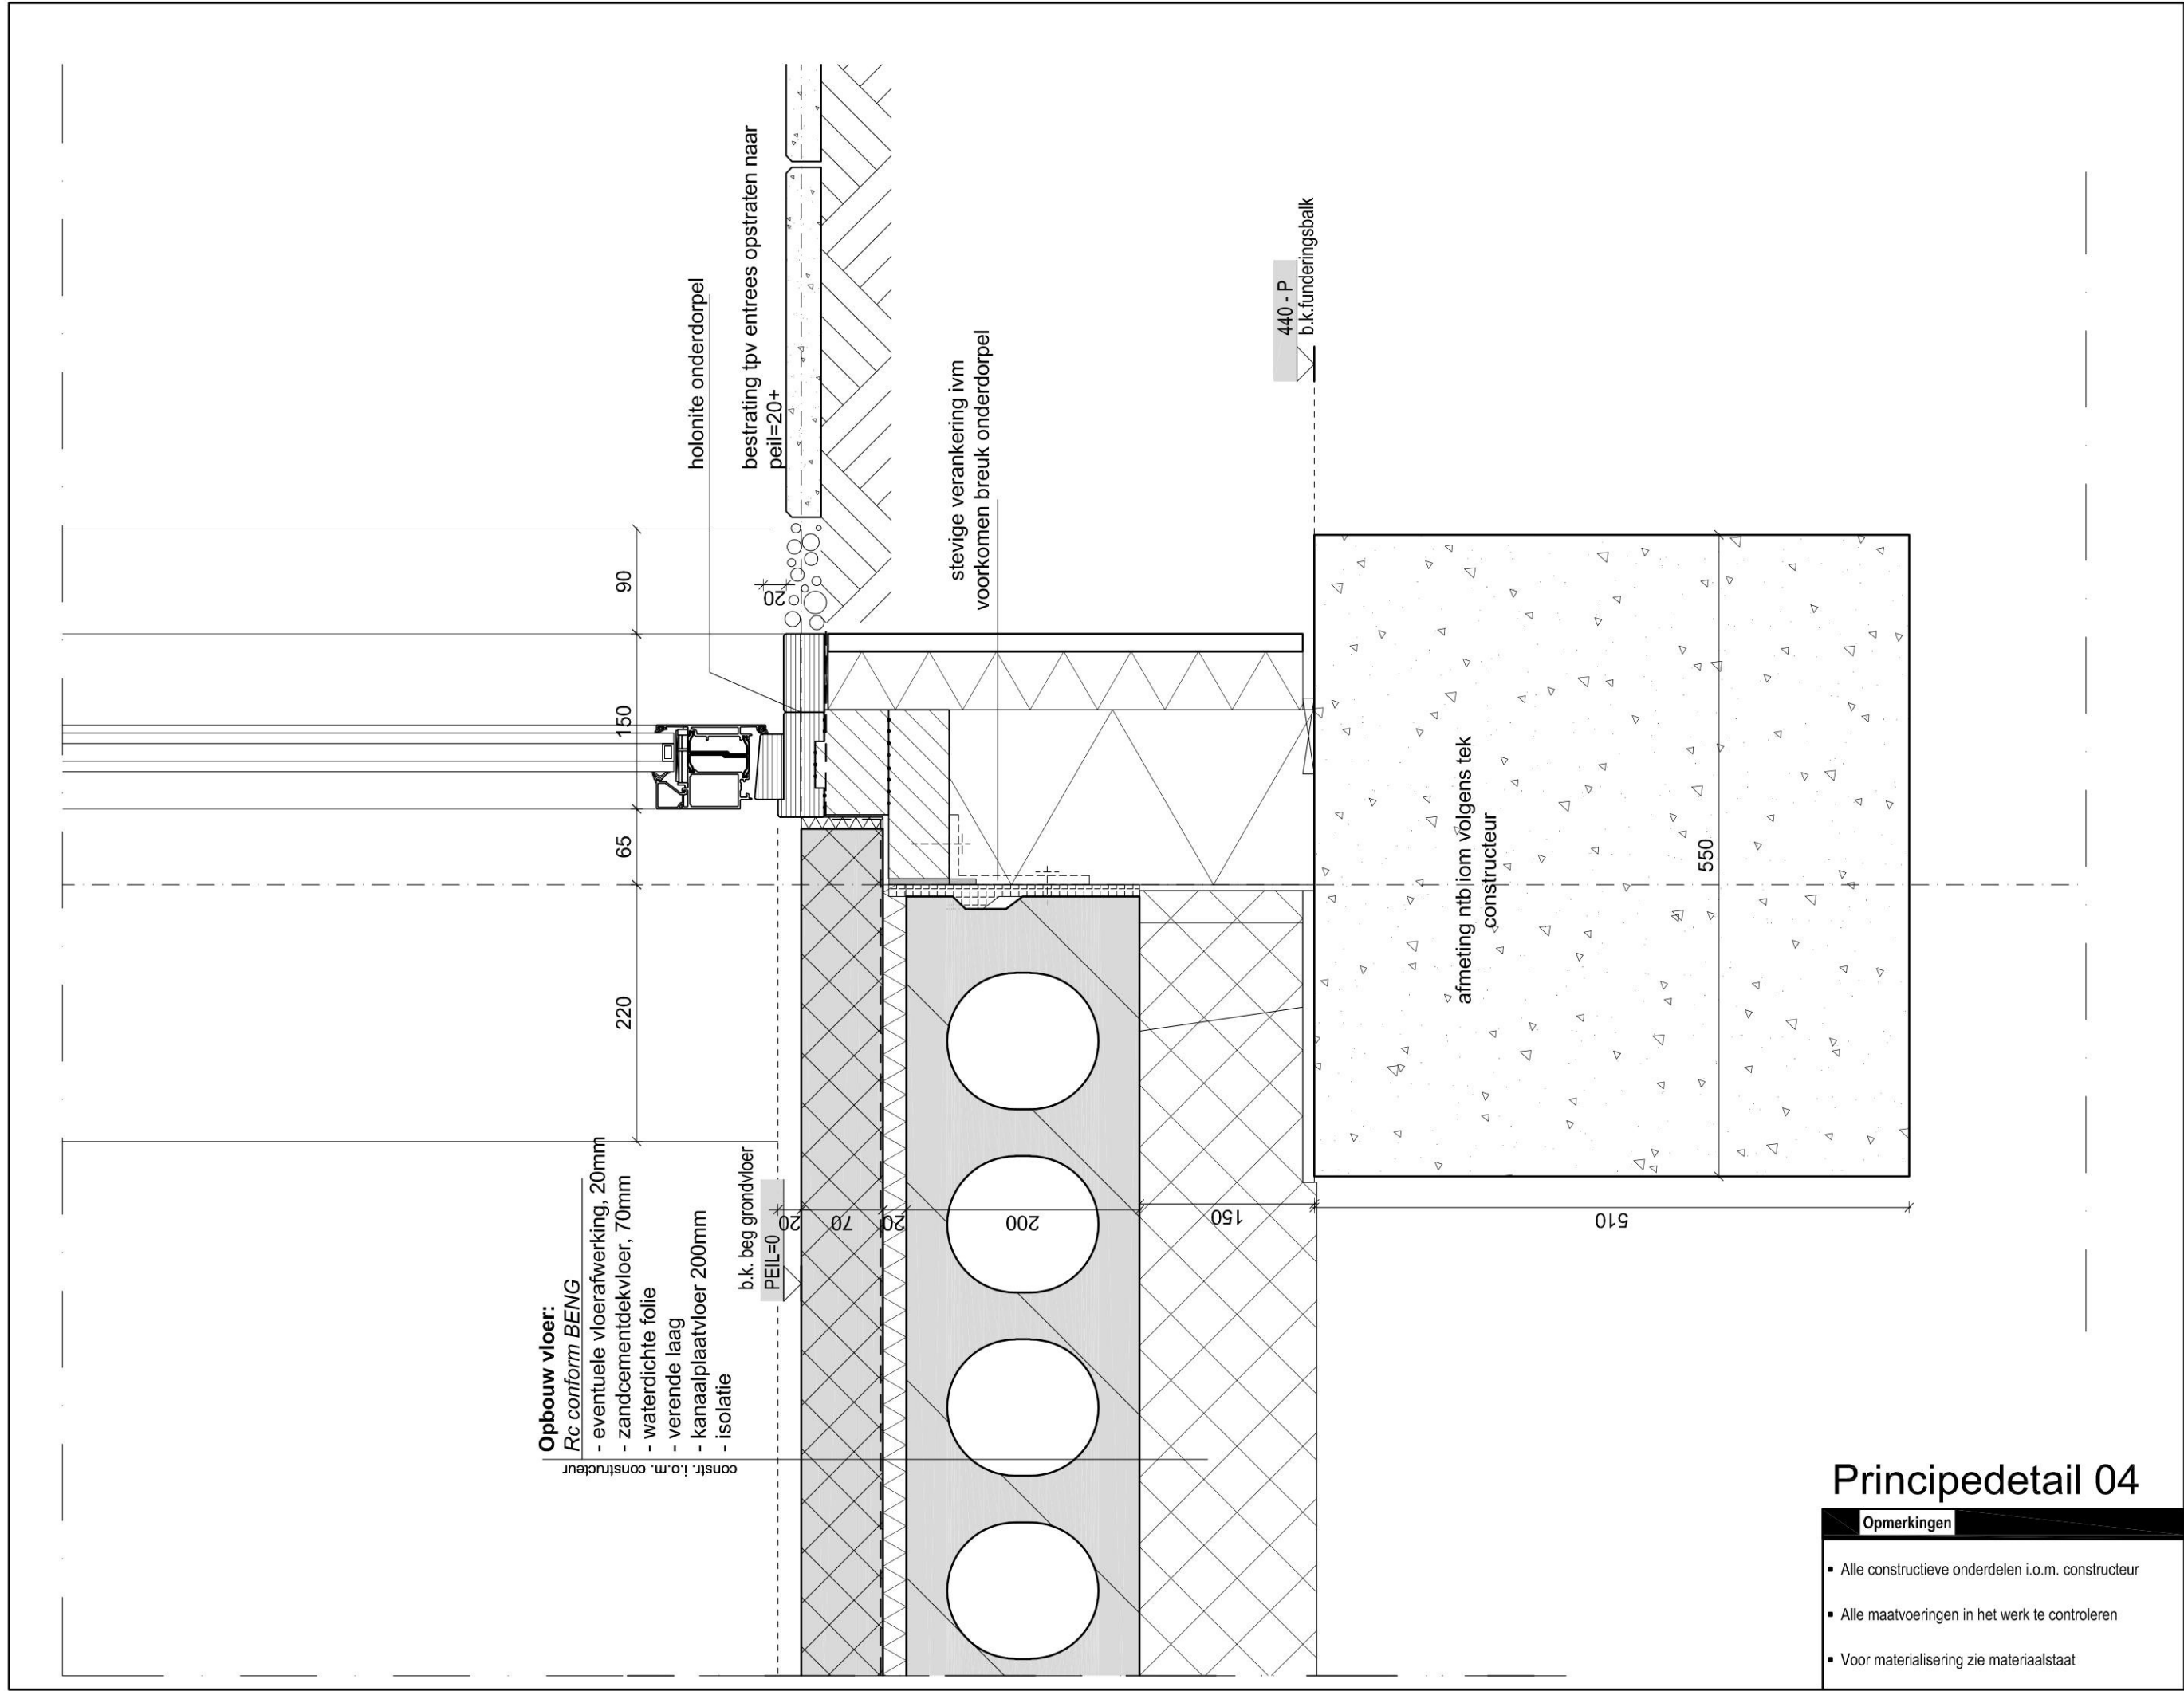

Principedetail 04

- Opmerkingen**
- Alle constructieve onderdelen i.o.m. constructeur
 - Alle maatvoeringen in het werk te controleren
 - Voor materialisering zie materiaalstaat

MB
ARCHITECTEN

MB architecten

023-5385353

ir René van der Maten

06-11101000

Bloemendaalsestraatweg 120-A

2082 GK Santpoort-Zuid

www.MBarchitecten.nl

project

- Warande
- Beverwijk

opdrachtgever

-
-

onderwerp

- Principedetails
-

schaal

- 1:5

formaat

- A3

datum

- 24-02-2023

wijzigd


- 20-04-2023
-
-
-
-
-
-

projectnummer

- 2037

tekeningnummer

- 4.0.04

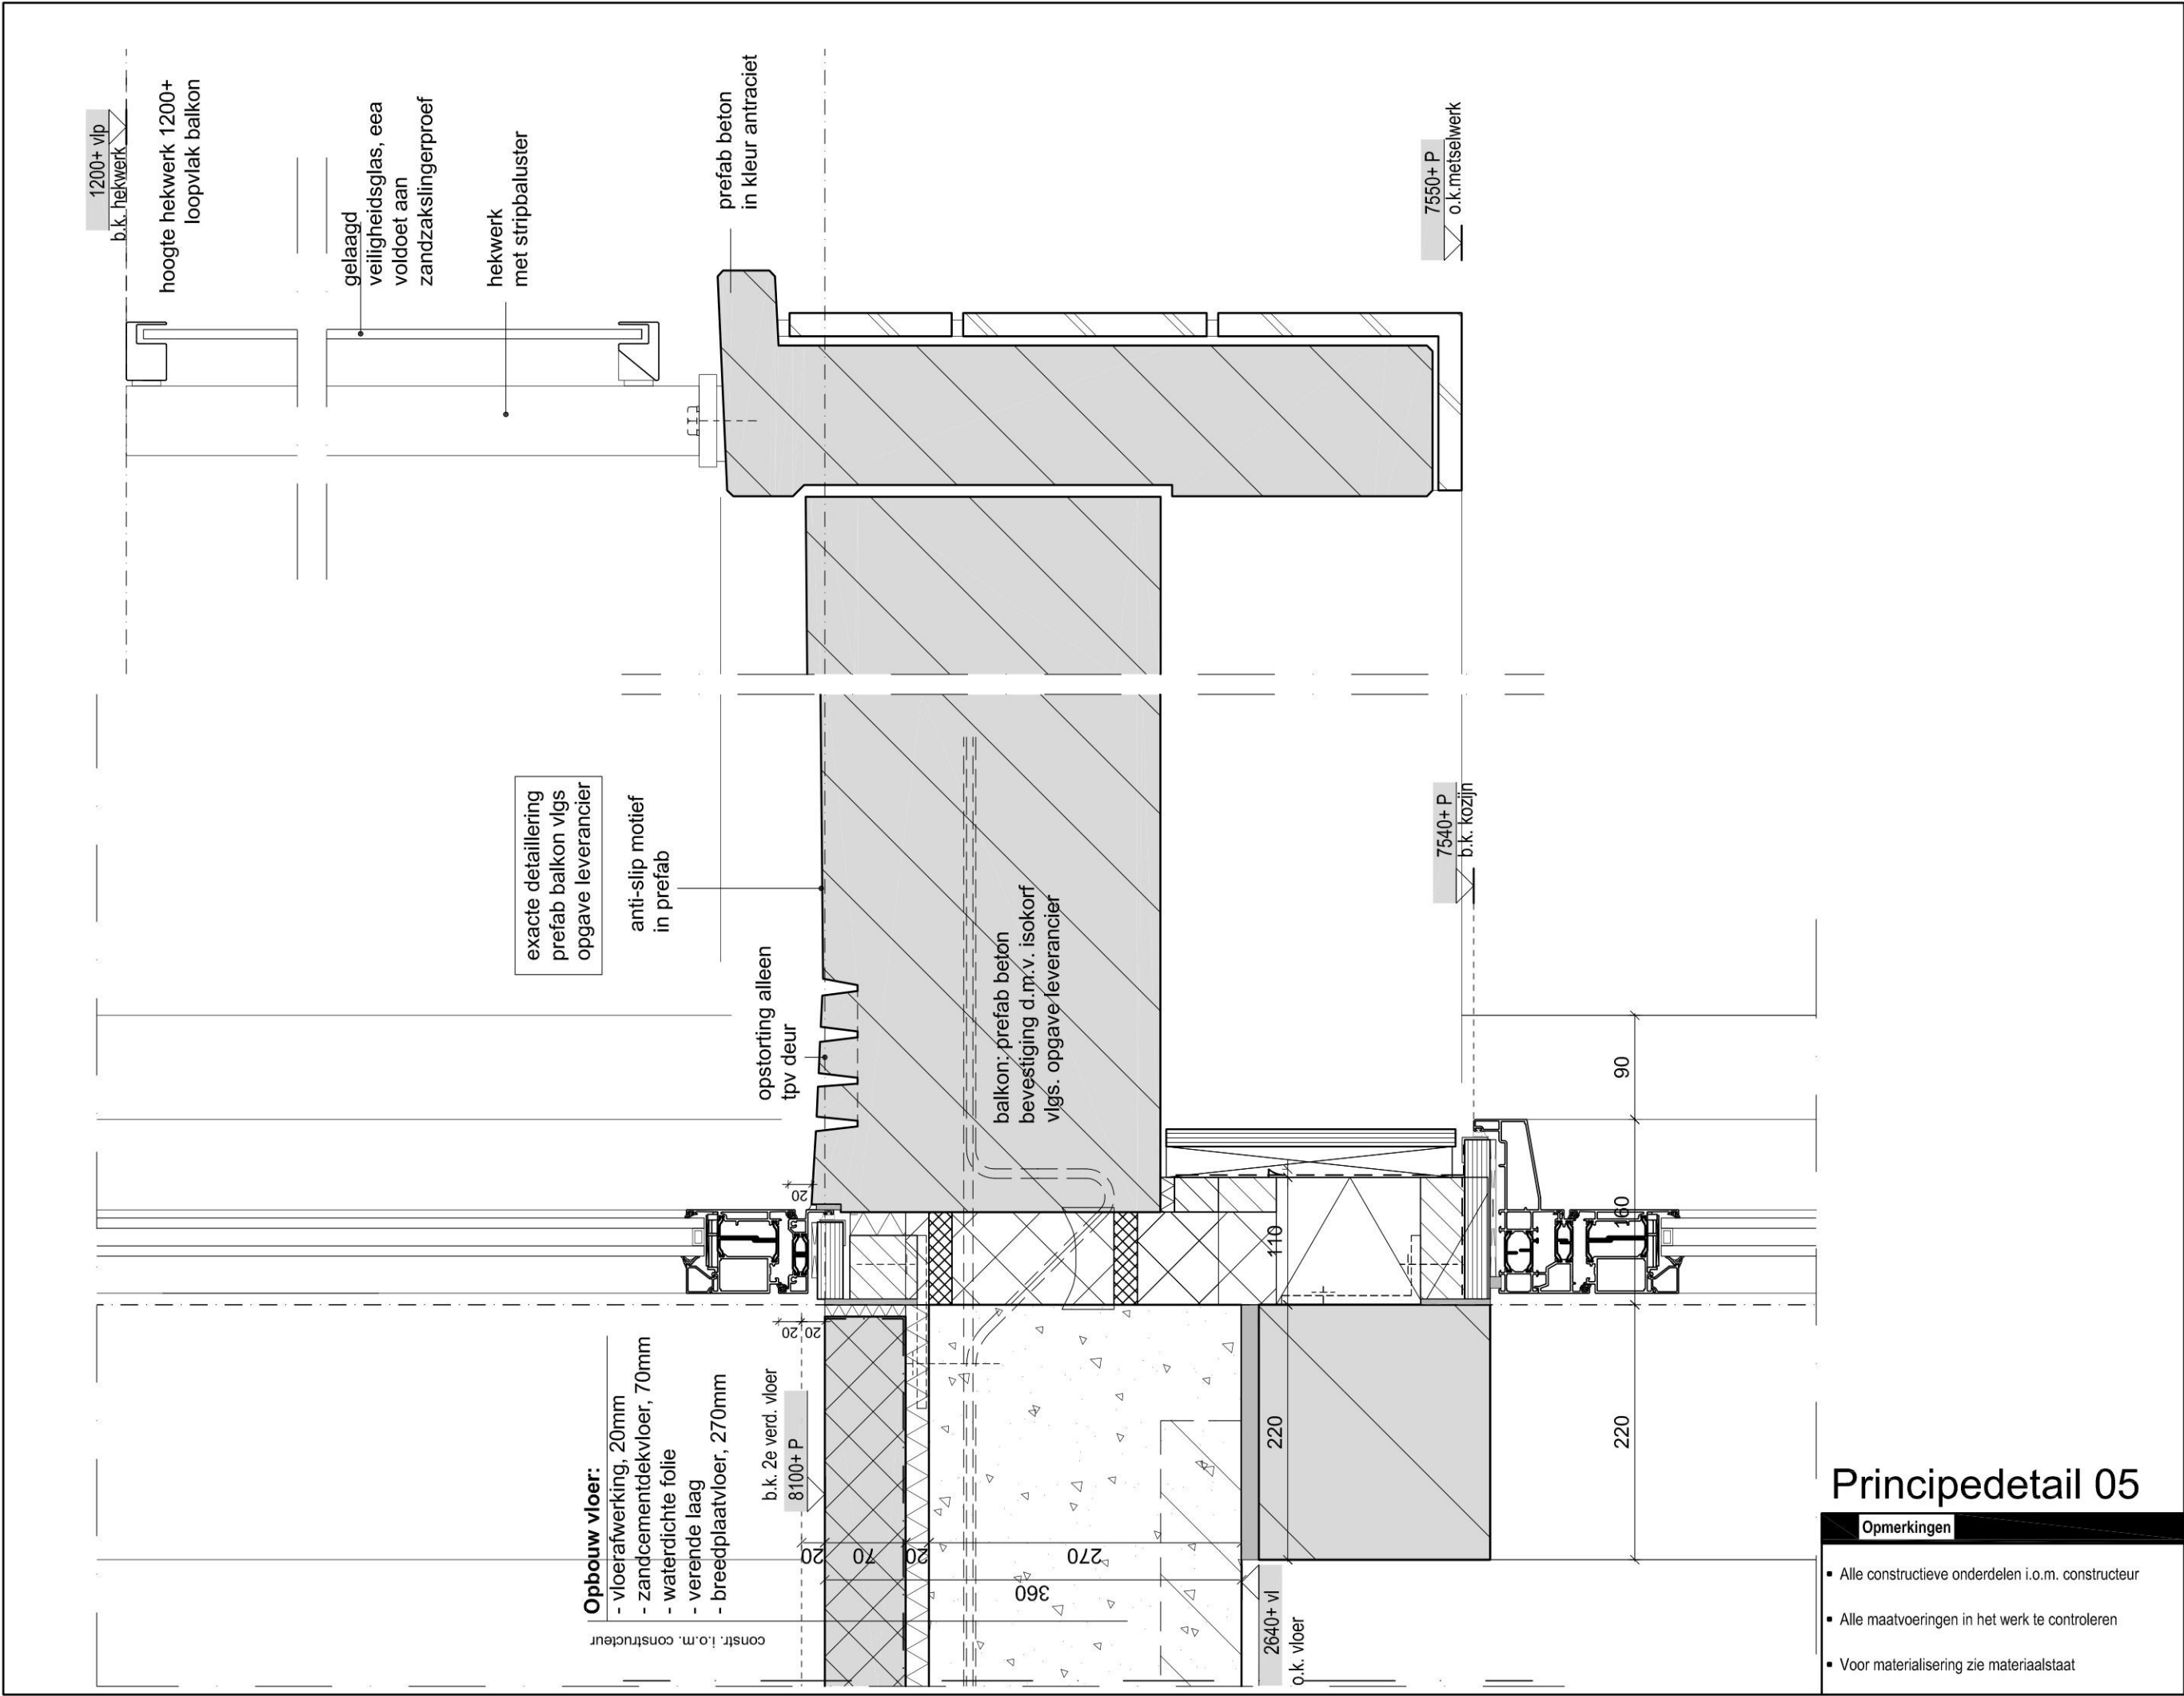

Principedetail 05

- Opmerkingen**
- Alle constructieve onderdelen i.o.m. constructeur
 - Alle maatvoeringen in het werk te controleren
 - Voor materialisering zie materiaalstaat

MB
ARCHITECTEN

MB architecten
023-5385353
ir René van der Maten
06-11101000
Bloemendaalsestraatweg 120-A
2082 GK Santpoort-Zuid
www.MBarchitecten.nl

project

- Warande
- Beverwijk

opdrachtgever

-
-

onderwerp

- Principedetails
-

schaal

- 1:5

formaat

- A3

datum

- 24-02-2023

wijzigd


- 20-04-2023
- 06-06-2023
-
-
-
-
-

projectnummer

- 2037

tekeningnummer

- 4.0.05

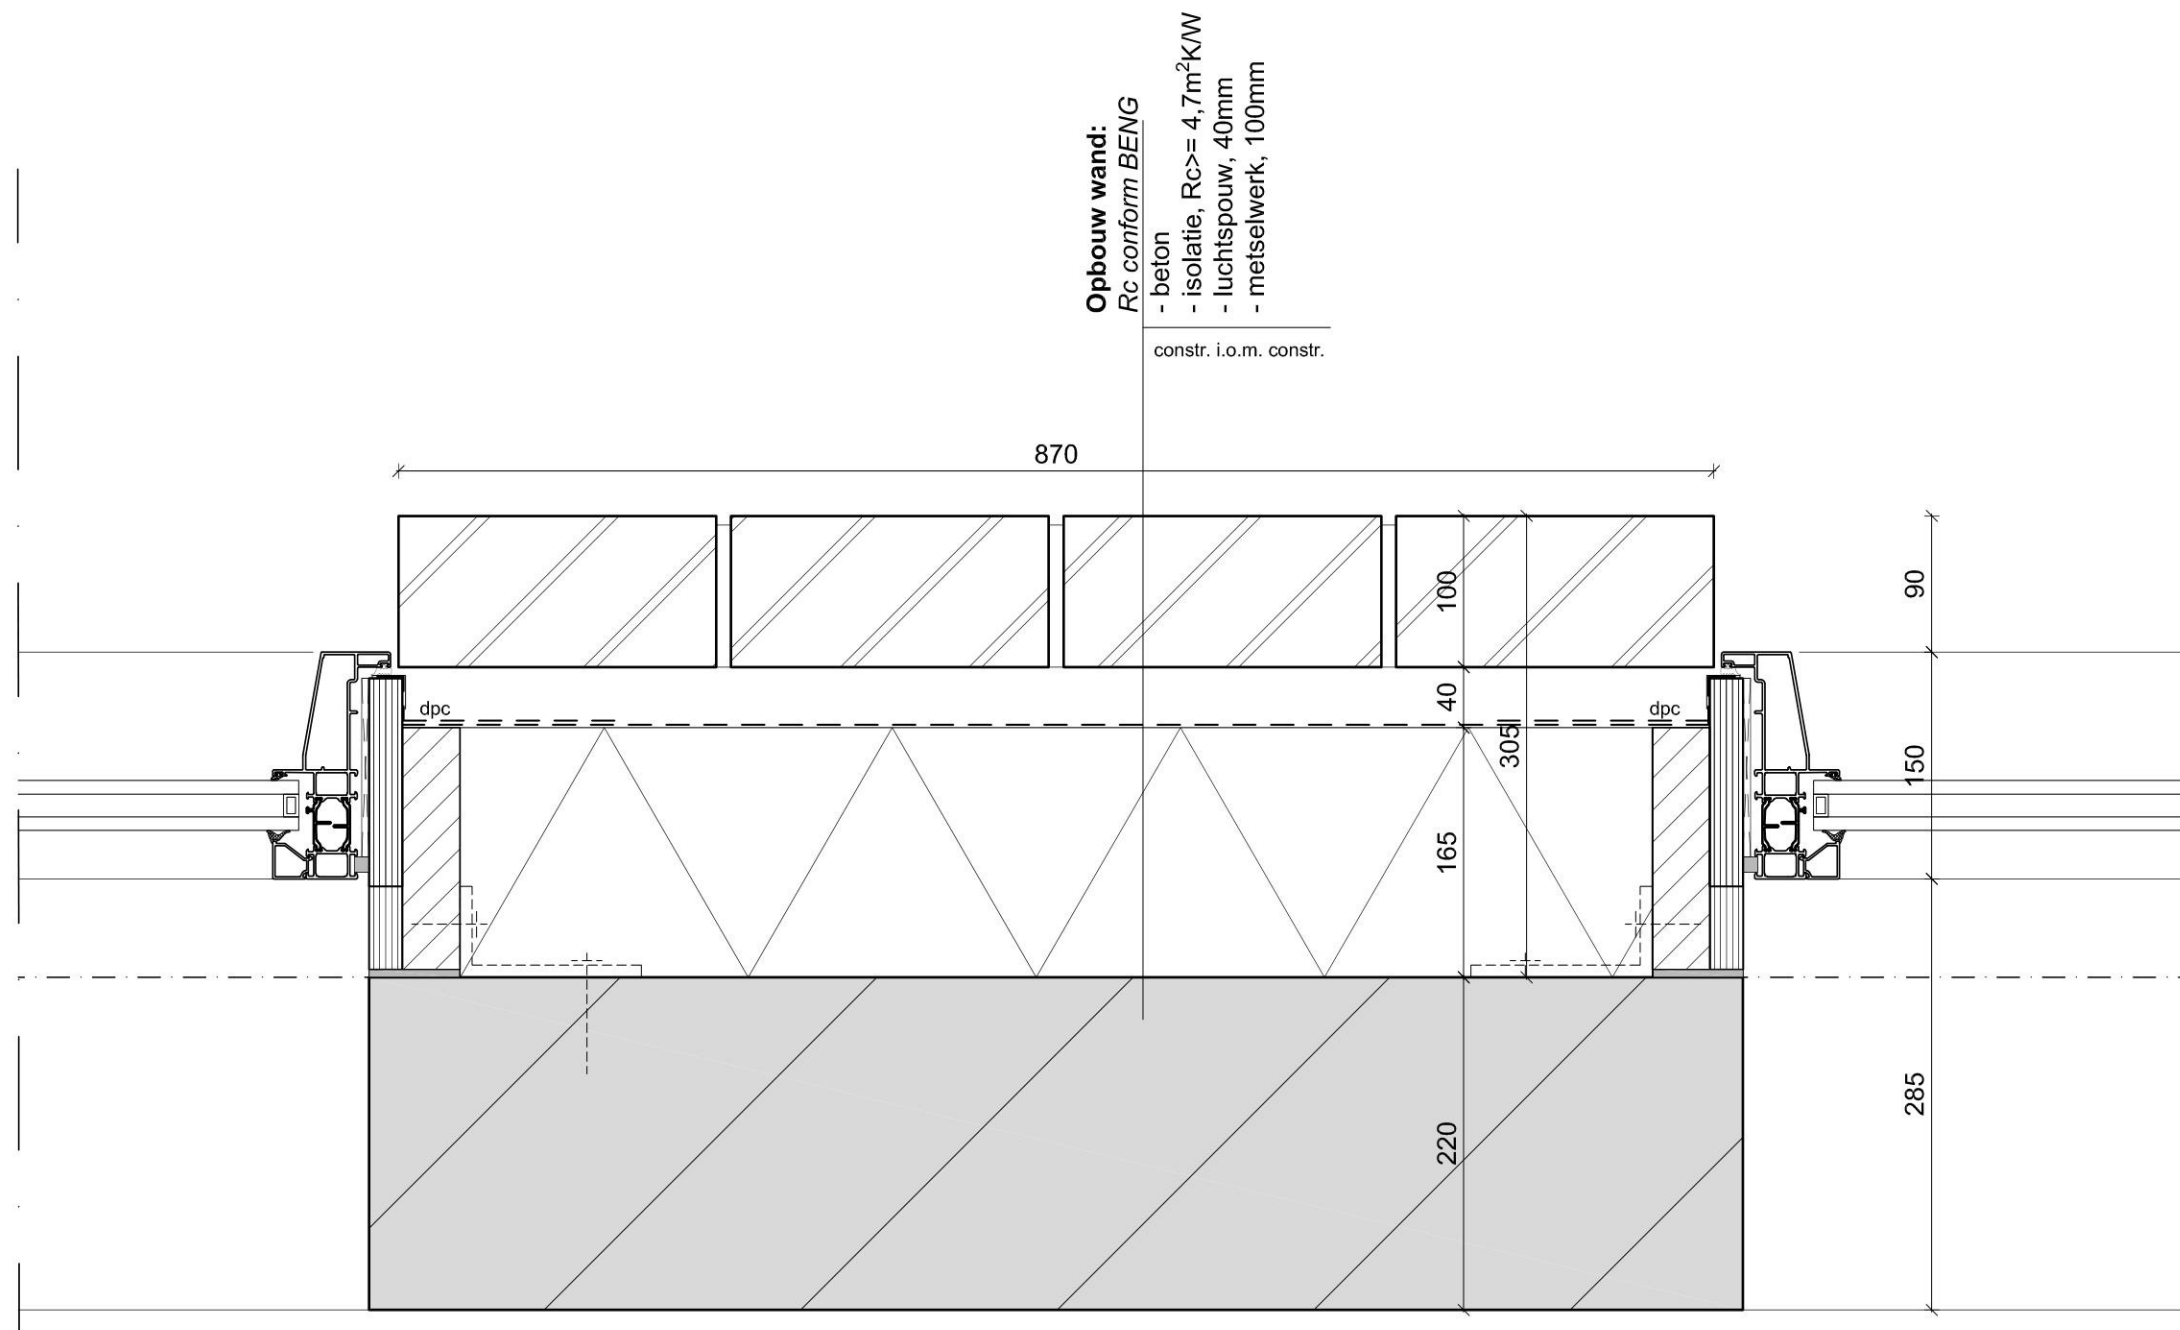

Principedetail 06.

Opmerkingen

- Alle constructieve onderdelen i.o.m. constructeur
- Alle maatvoeringen in het werk te controleren
- Voor materialisering zie materiaalstaat

project

- Warande
- Beverwijk

opdrachtgever

-
-

onderwerp

- Principedetails
-

schaal

- 1:5

formaat

- A3

datum

- 24-02-2023

wijzigd

- 20-04-2023
-
-
-
-
-
-

projectnummer

- 2037

tekeningnummer

- 4.0.06

project

- Warande
- Beverwijk

opdrachtgever

-
-

onderwerp

- Principedetails
-

schaal

- 1:5

formaat

- A3

datum

- 24-02-2023

wijzigd


- 20-04-2023
-
-
-
-
-
-

projectnummer

- 2037

tekeningnummer

- 4.0.07

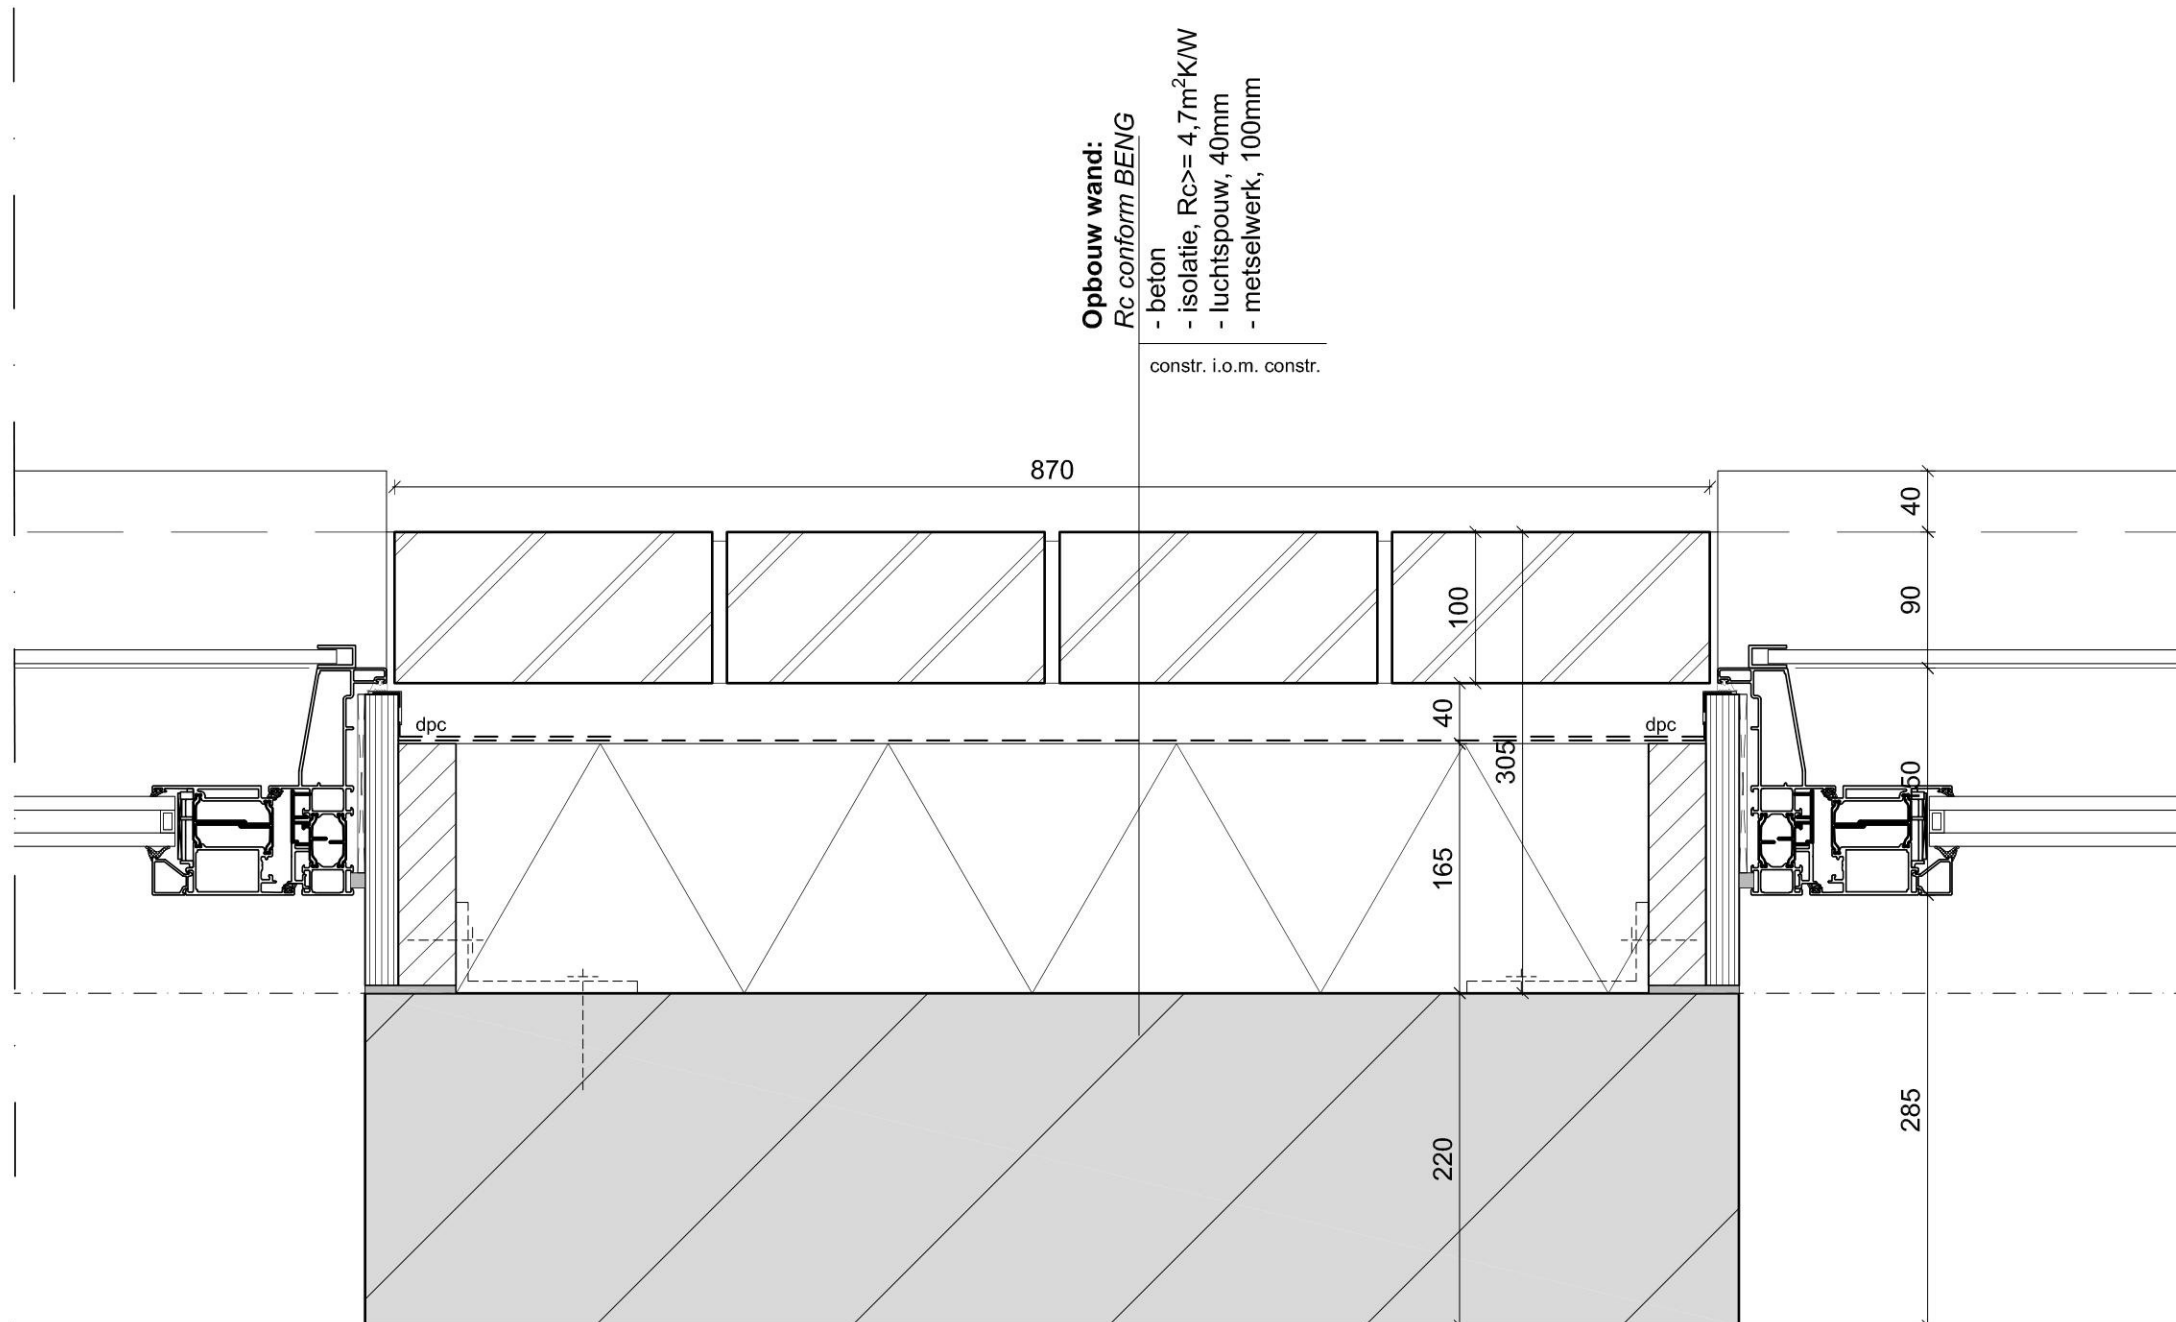

Principedetail 07.

Opmerkingen

- Alle constructieve onderdelen i.o.m. constructeur
- Alle maatvoeringen in het werk te controleren
- Voor materialisering zie materiaalstaat

project

- Warande
- Beverwijk

opdrachtgever

-
-

onderwerp

- Principedetails
-

schaal

- 1:5

formaat

- A3

datum

- 24-02-2023

wijzigd


- 20-04-2023
-
-
-
-
-
-

projectnummer

- 2037


tekeningnummer

- 4.0.08

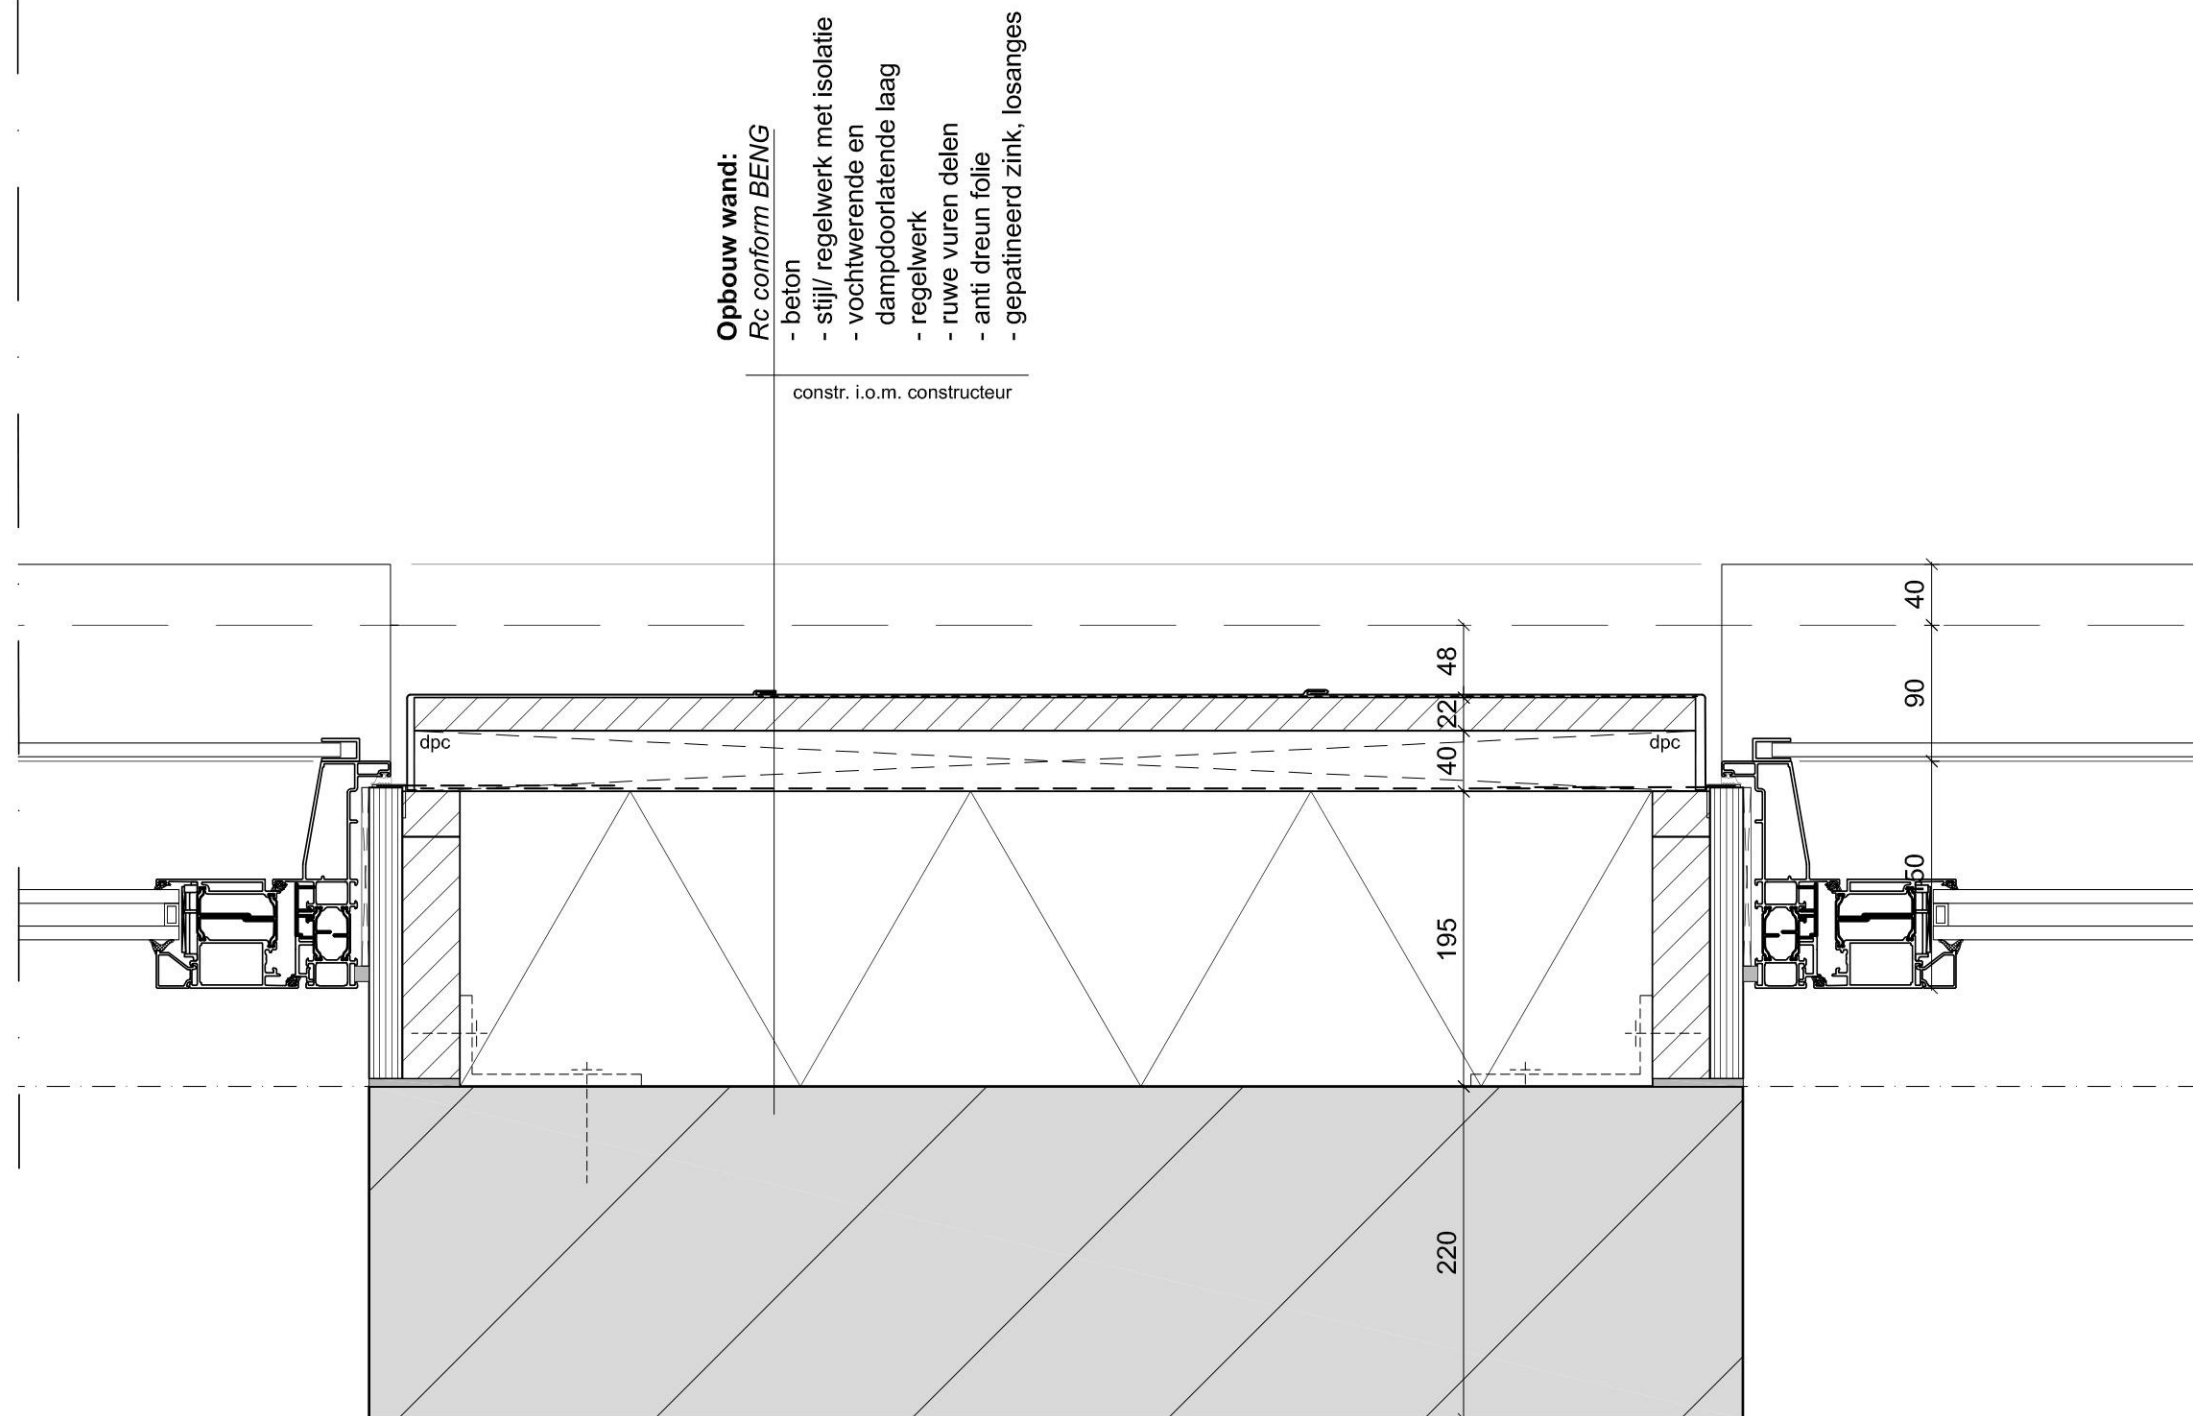

Principedetail 08.

- Opmerkingen
- Alle constructieve onderdelen i.o.m. constructeur
 - Alle maatvoeringen in het werk te controleren
 - Voor materialisering zie materiaalstaat

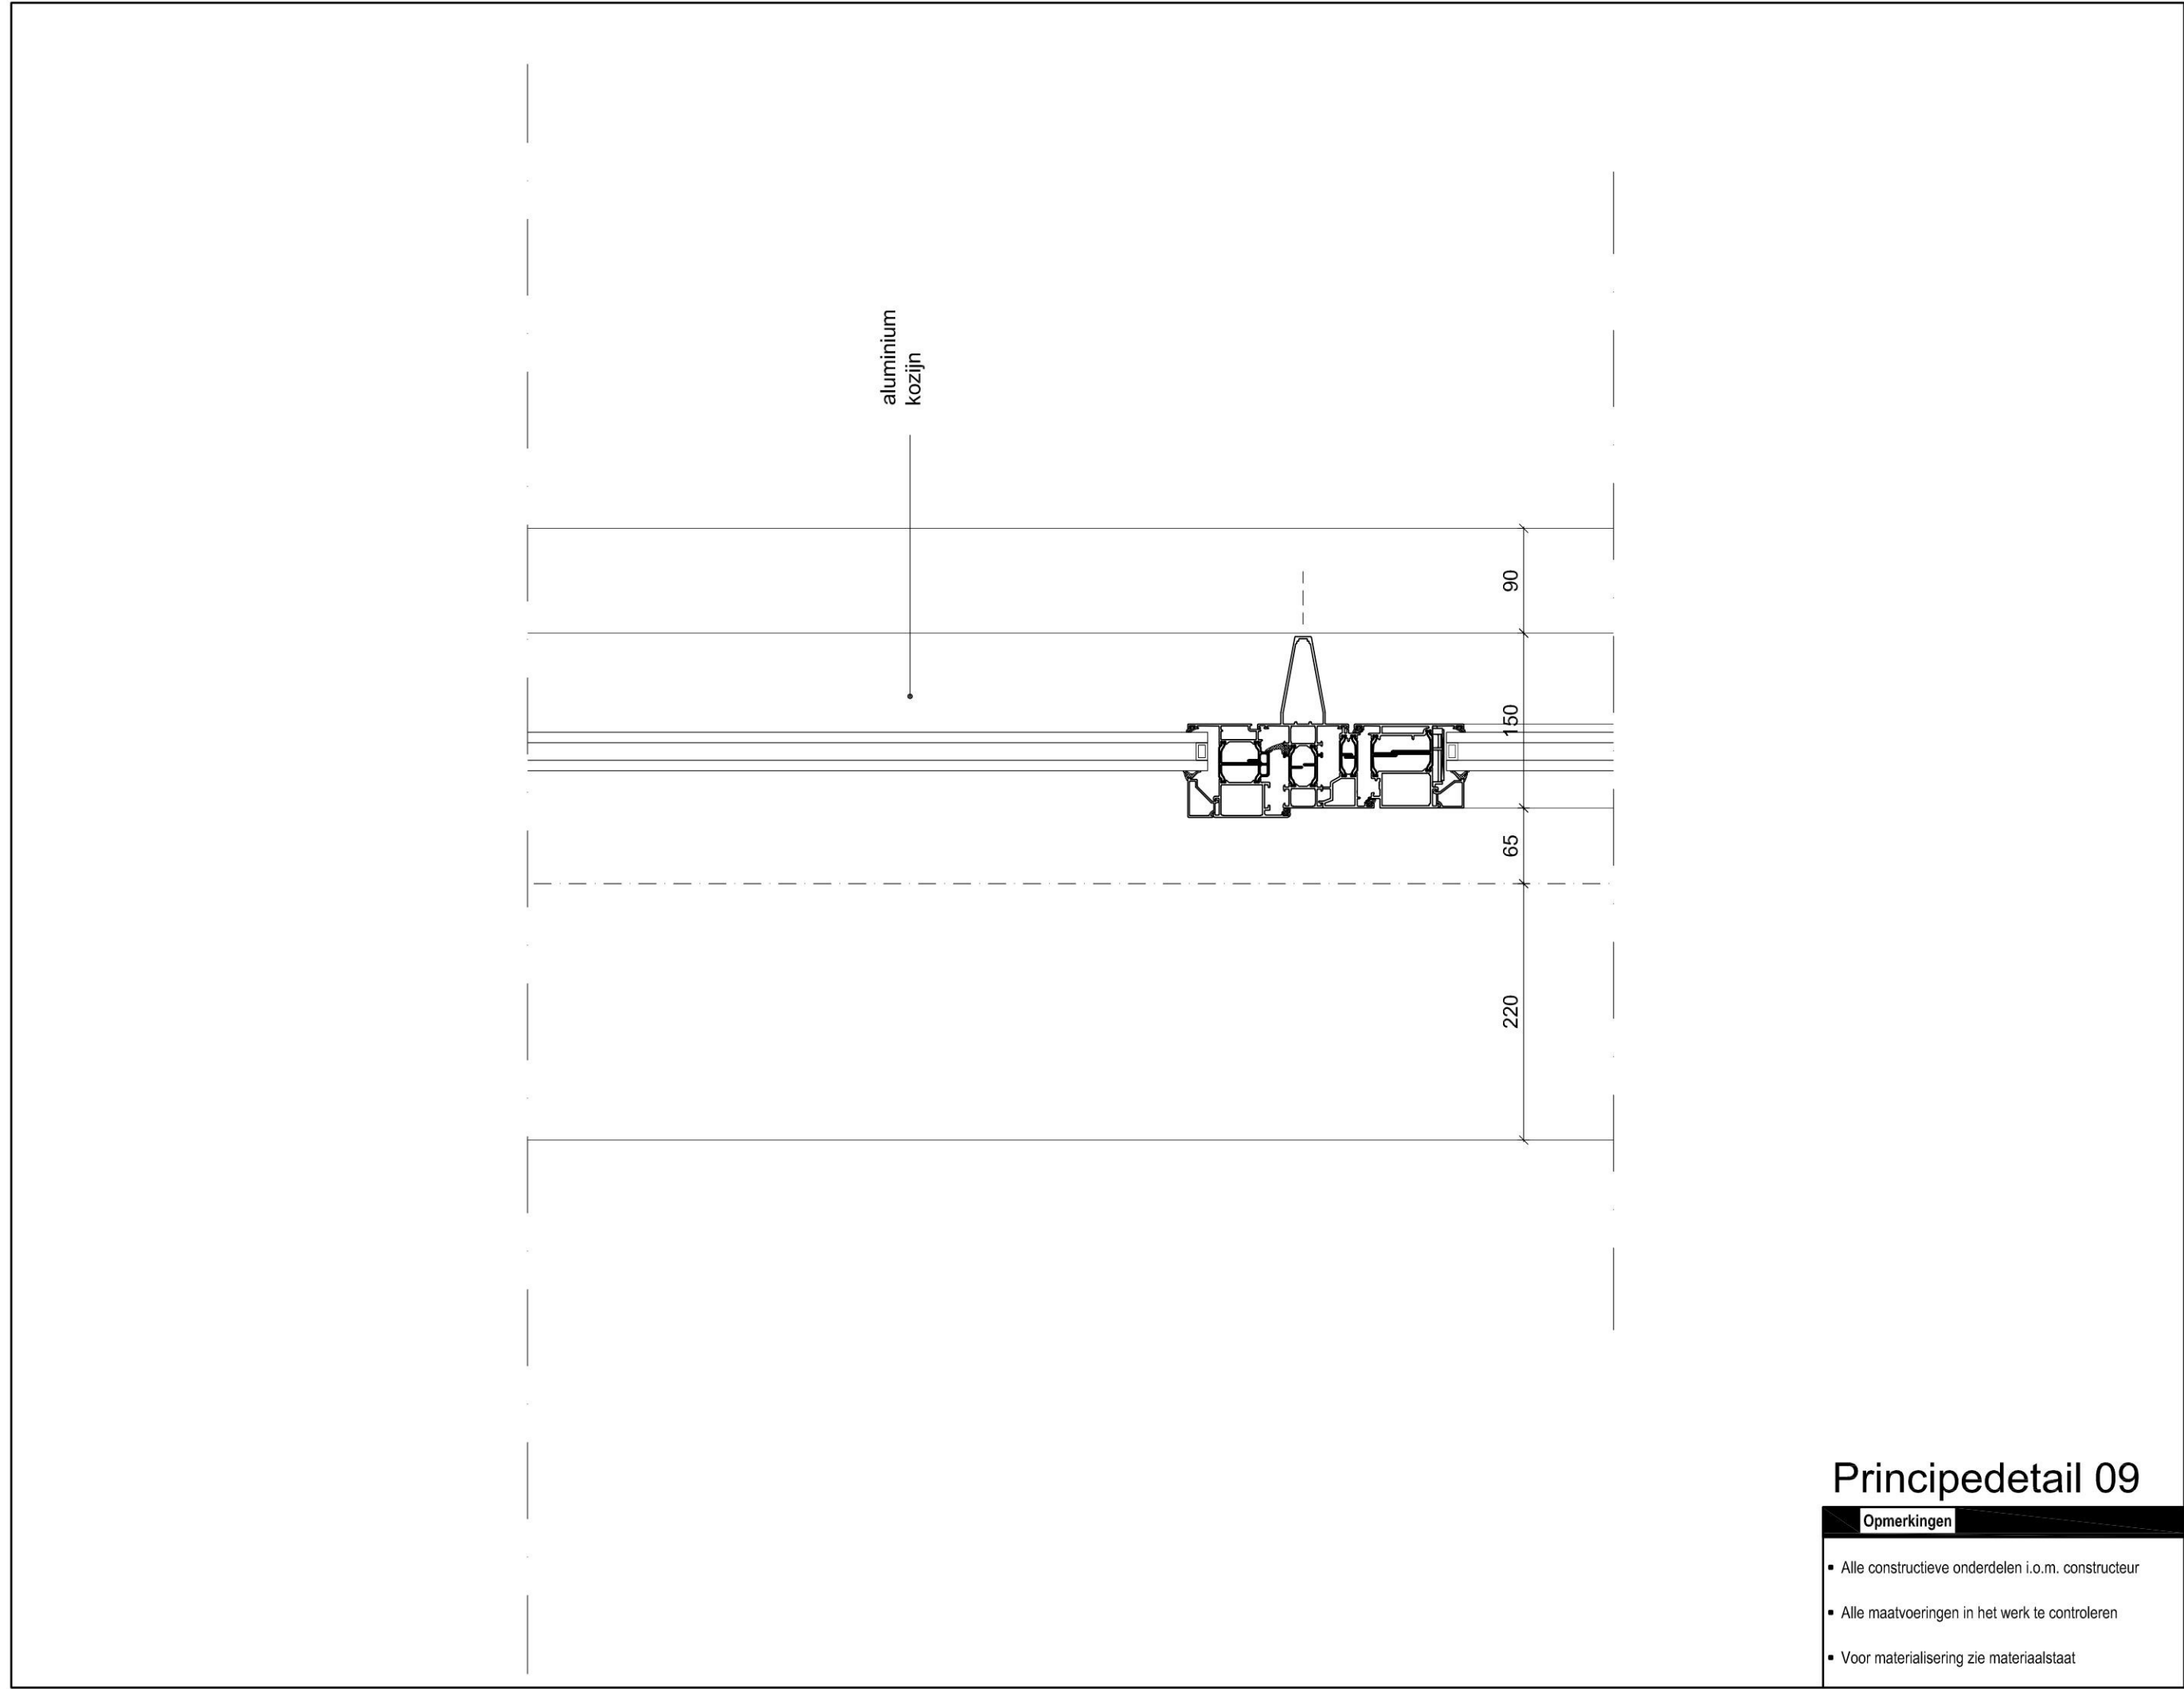

Principedetail 09

- Opmerkingen
- Alle constructieve onderdelen i.o.m. constructeur
 - Alle maatvoeringen in het werk te controleren
 - Voor materialisering zie materiaalstaat

MB

ARCHITECTEN

MB architecten

023-5385353

ir René van der Maten

06-11101000

Bloemendaalsestraatweg 120-A

2082 GK Santpoort-Zuid

www.MBarchitecten.nl

project
<div><div>▪ Warande</div><div>▪ Beverwijk</div></div>
opdrachtgever
<div><div>▪</div><div>▪</div></div>
onderwerp
<div><div>▪ Principedetails</div><div>▪</div></div>
schaal
<div><div>▪ 1:5</div></div>
formaat
<div><div>▪ A3</div></div>
datum
<div><div>▪ 24-02-2023</div></div>
wijzigd
<div><div>▪ 20-04-2023</div><div>▪</div><div>▪</div><div>▪</div><div>▪</div><div>▪</div><div>▪</div></div>
projectnummer
<div><div>▪ 2037</div></div>
tekeningnummer
<div><div>▪ 4.0.09</div></div>