

Tijdstip 21-03_9u



MB architecten

023-5385353

ir René van der Maten

06-11101000

Bloemendaalsestraatweg 120-A

2082 GK Santpoort-Zuid

MB@MBarchitecten.nl

www.MBarchitecten.nl

project

- Warande
- Beverwijk

opdrachtgever

-
-

onderwerp

- Planologisch
- 3D_Schaduwstudie

schaal

-

formaat

- A3

datum

- 26-06-2023

gewijzigd


-
-
-
-
-
-
-

projectnummer

-

tekeningnummer

- 3D_pl_01

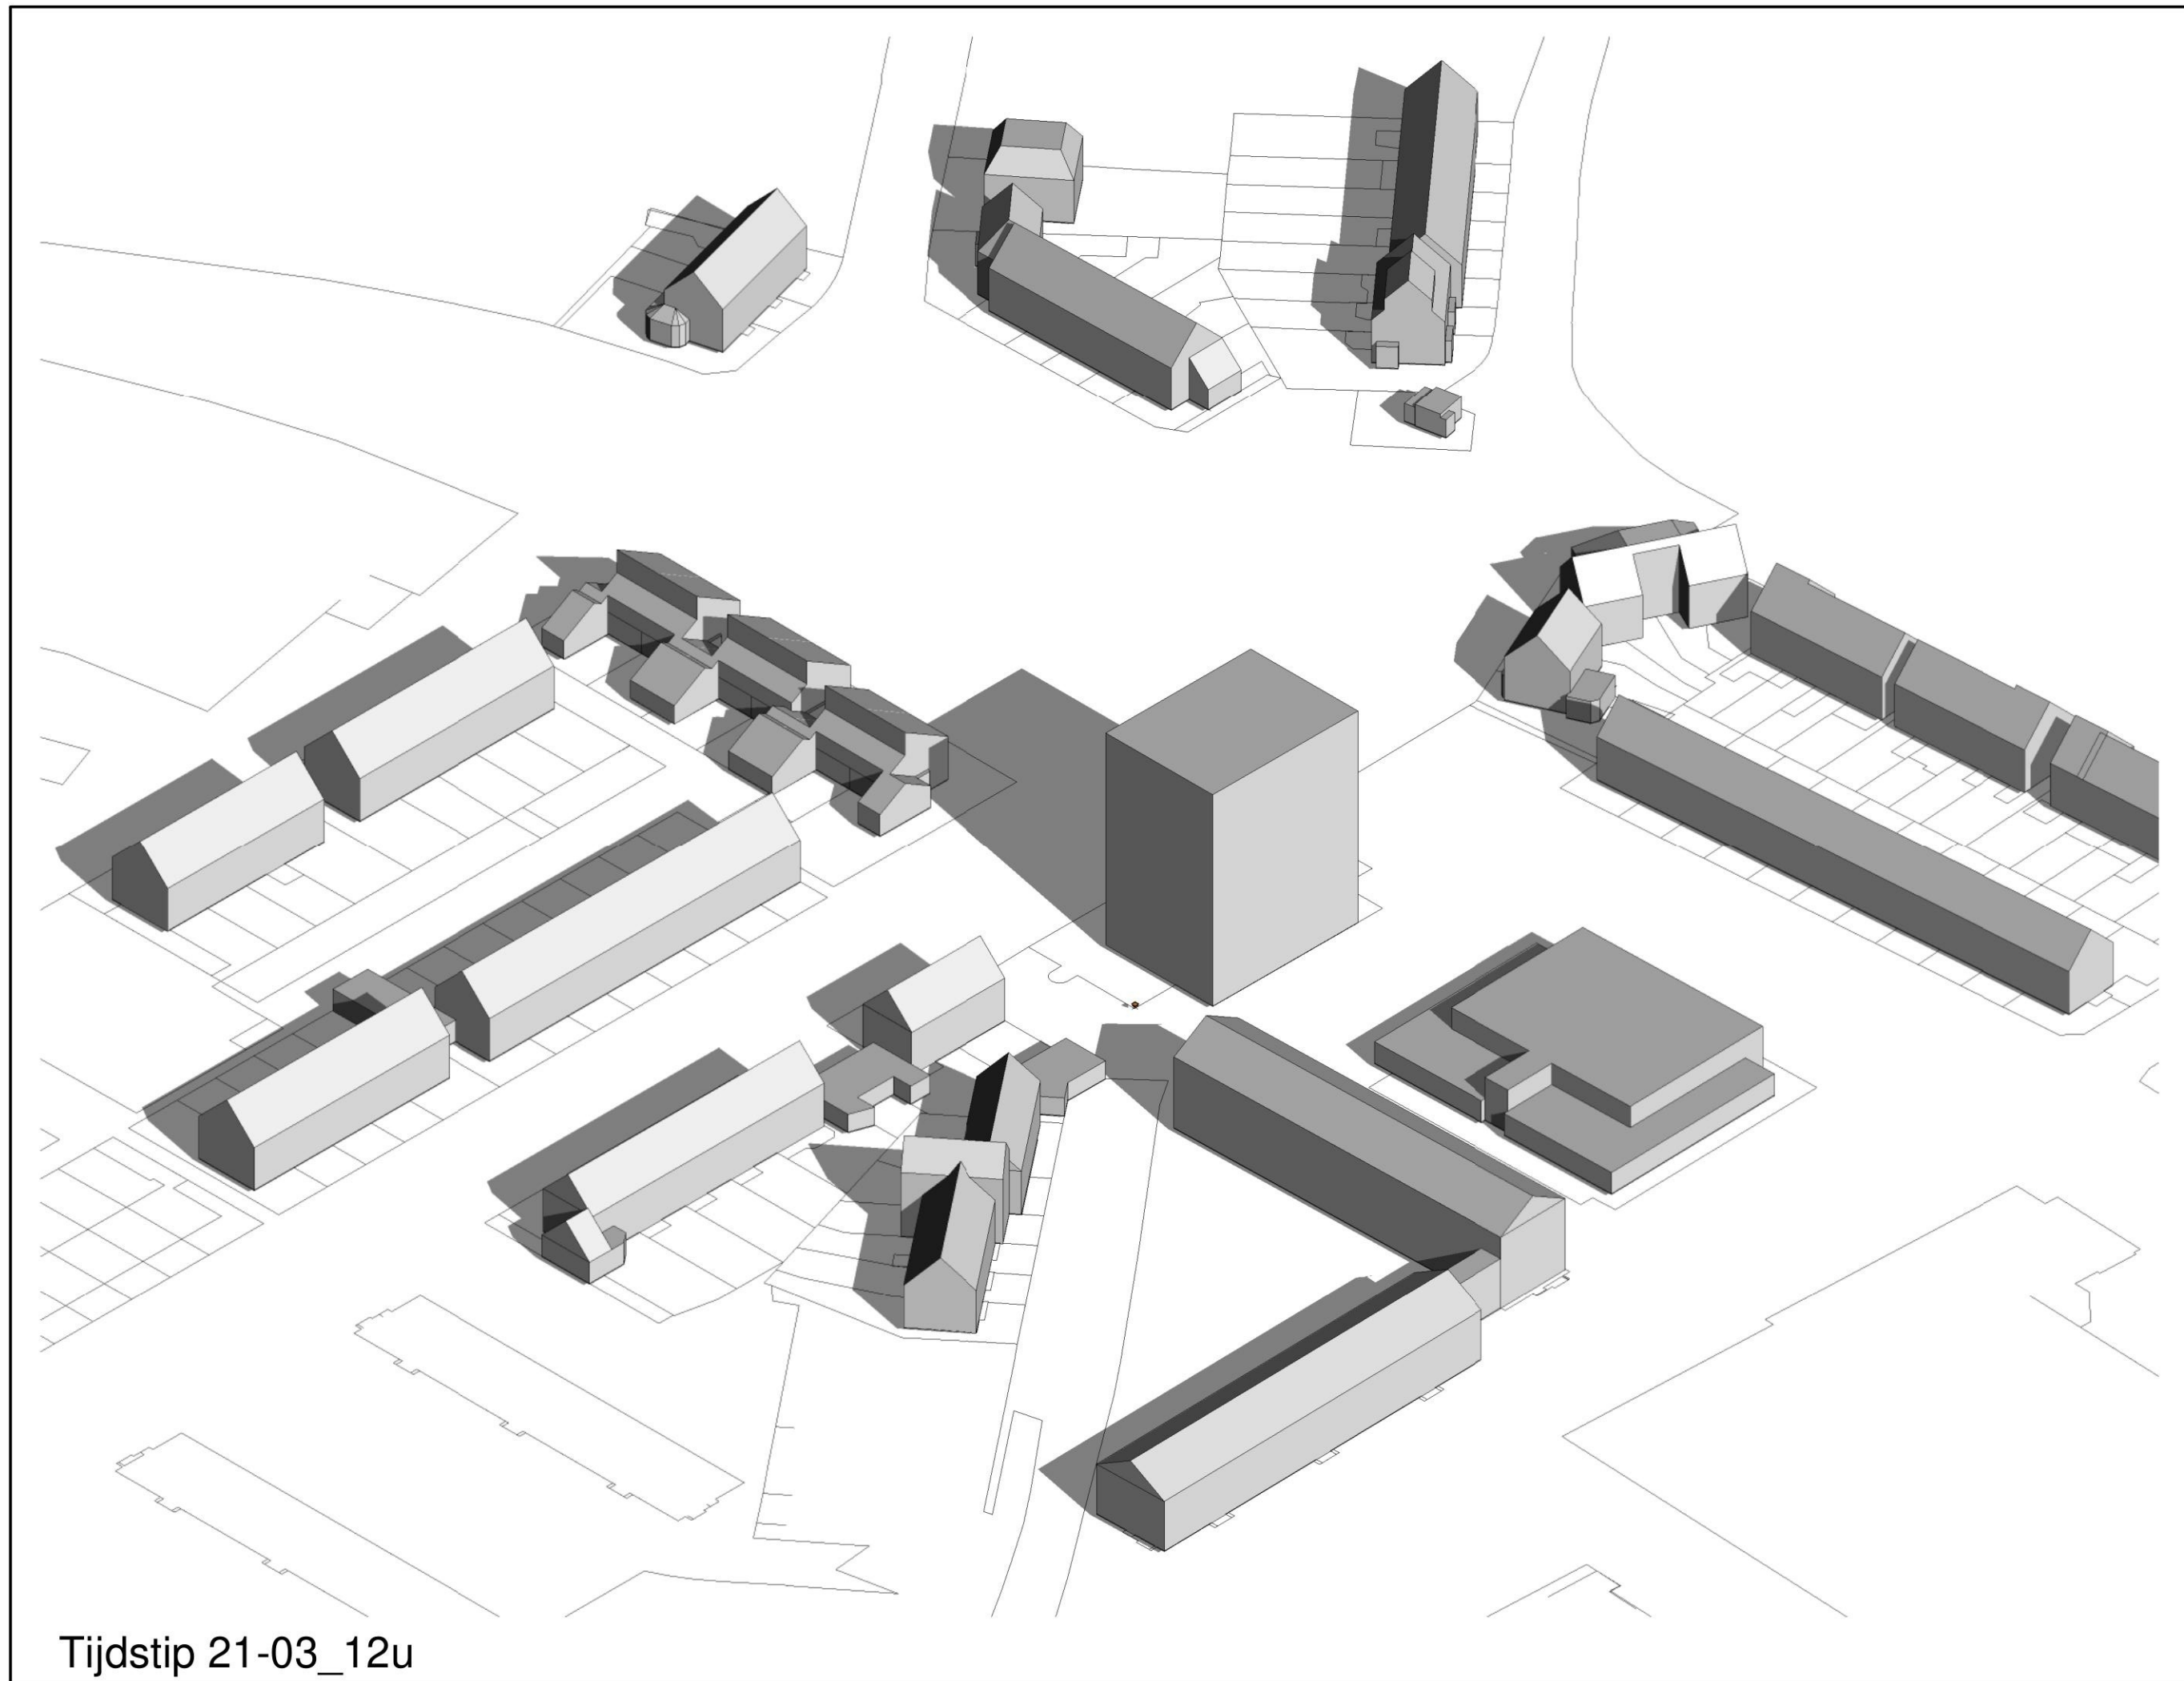

Tijdstip 21-03_12u



MB architecten

023-5385353

ir René van der Maten

06-11101000

Bloemendaalsestraatweg 120-A

2082 GK Santpoort-Zuid

MB@MBarchitecten.nl

www.MBarchitecten.nl

project

- Warande
- Beverwijk

opdrachtgever

-
-

onderwerp

- Planologisch
- 3D_Schaduwstudie

schaal

-

formaat

- A3

datum

- 26-06-2023

gewijzigd


-
-
-
-
-
-
-

projectnummer

-

tekeningnummer

- 3D_pl_02

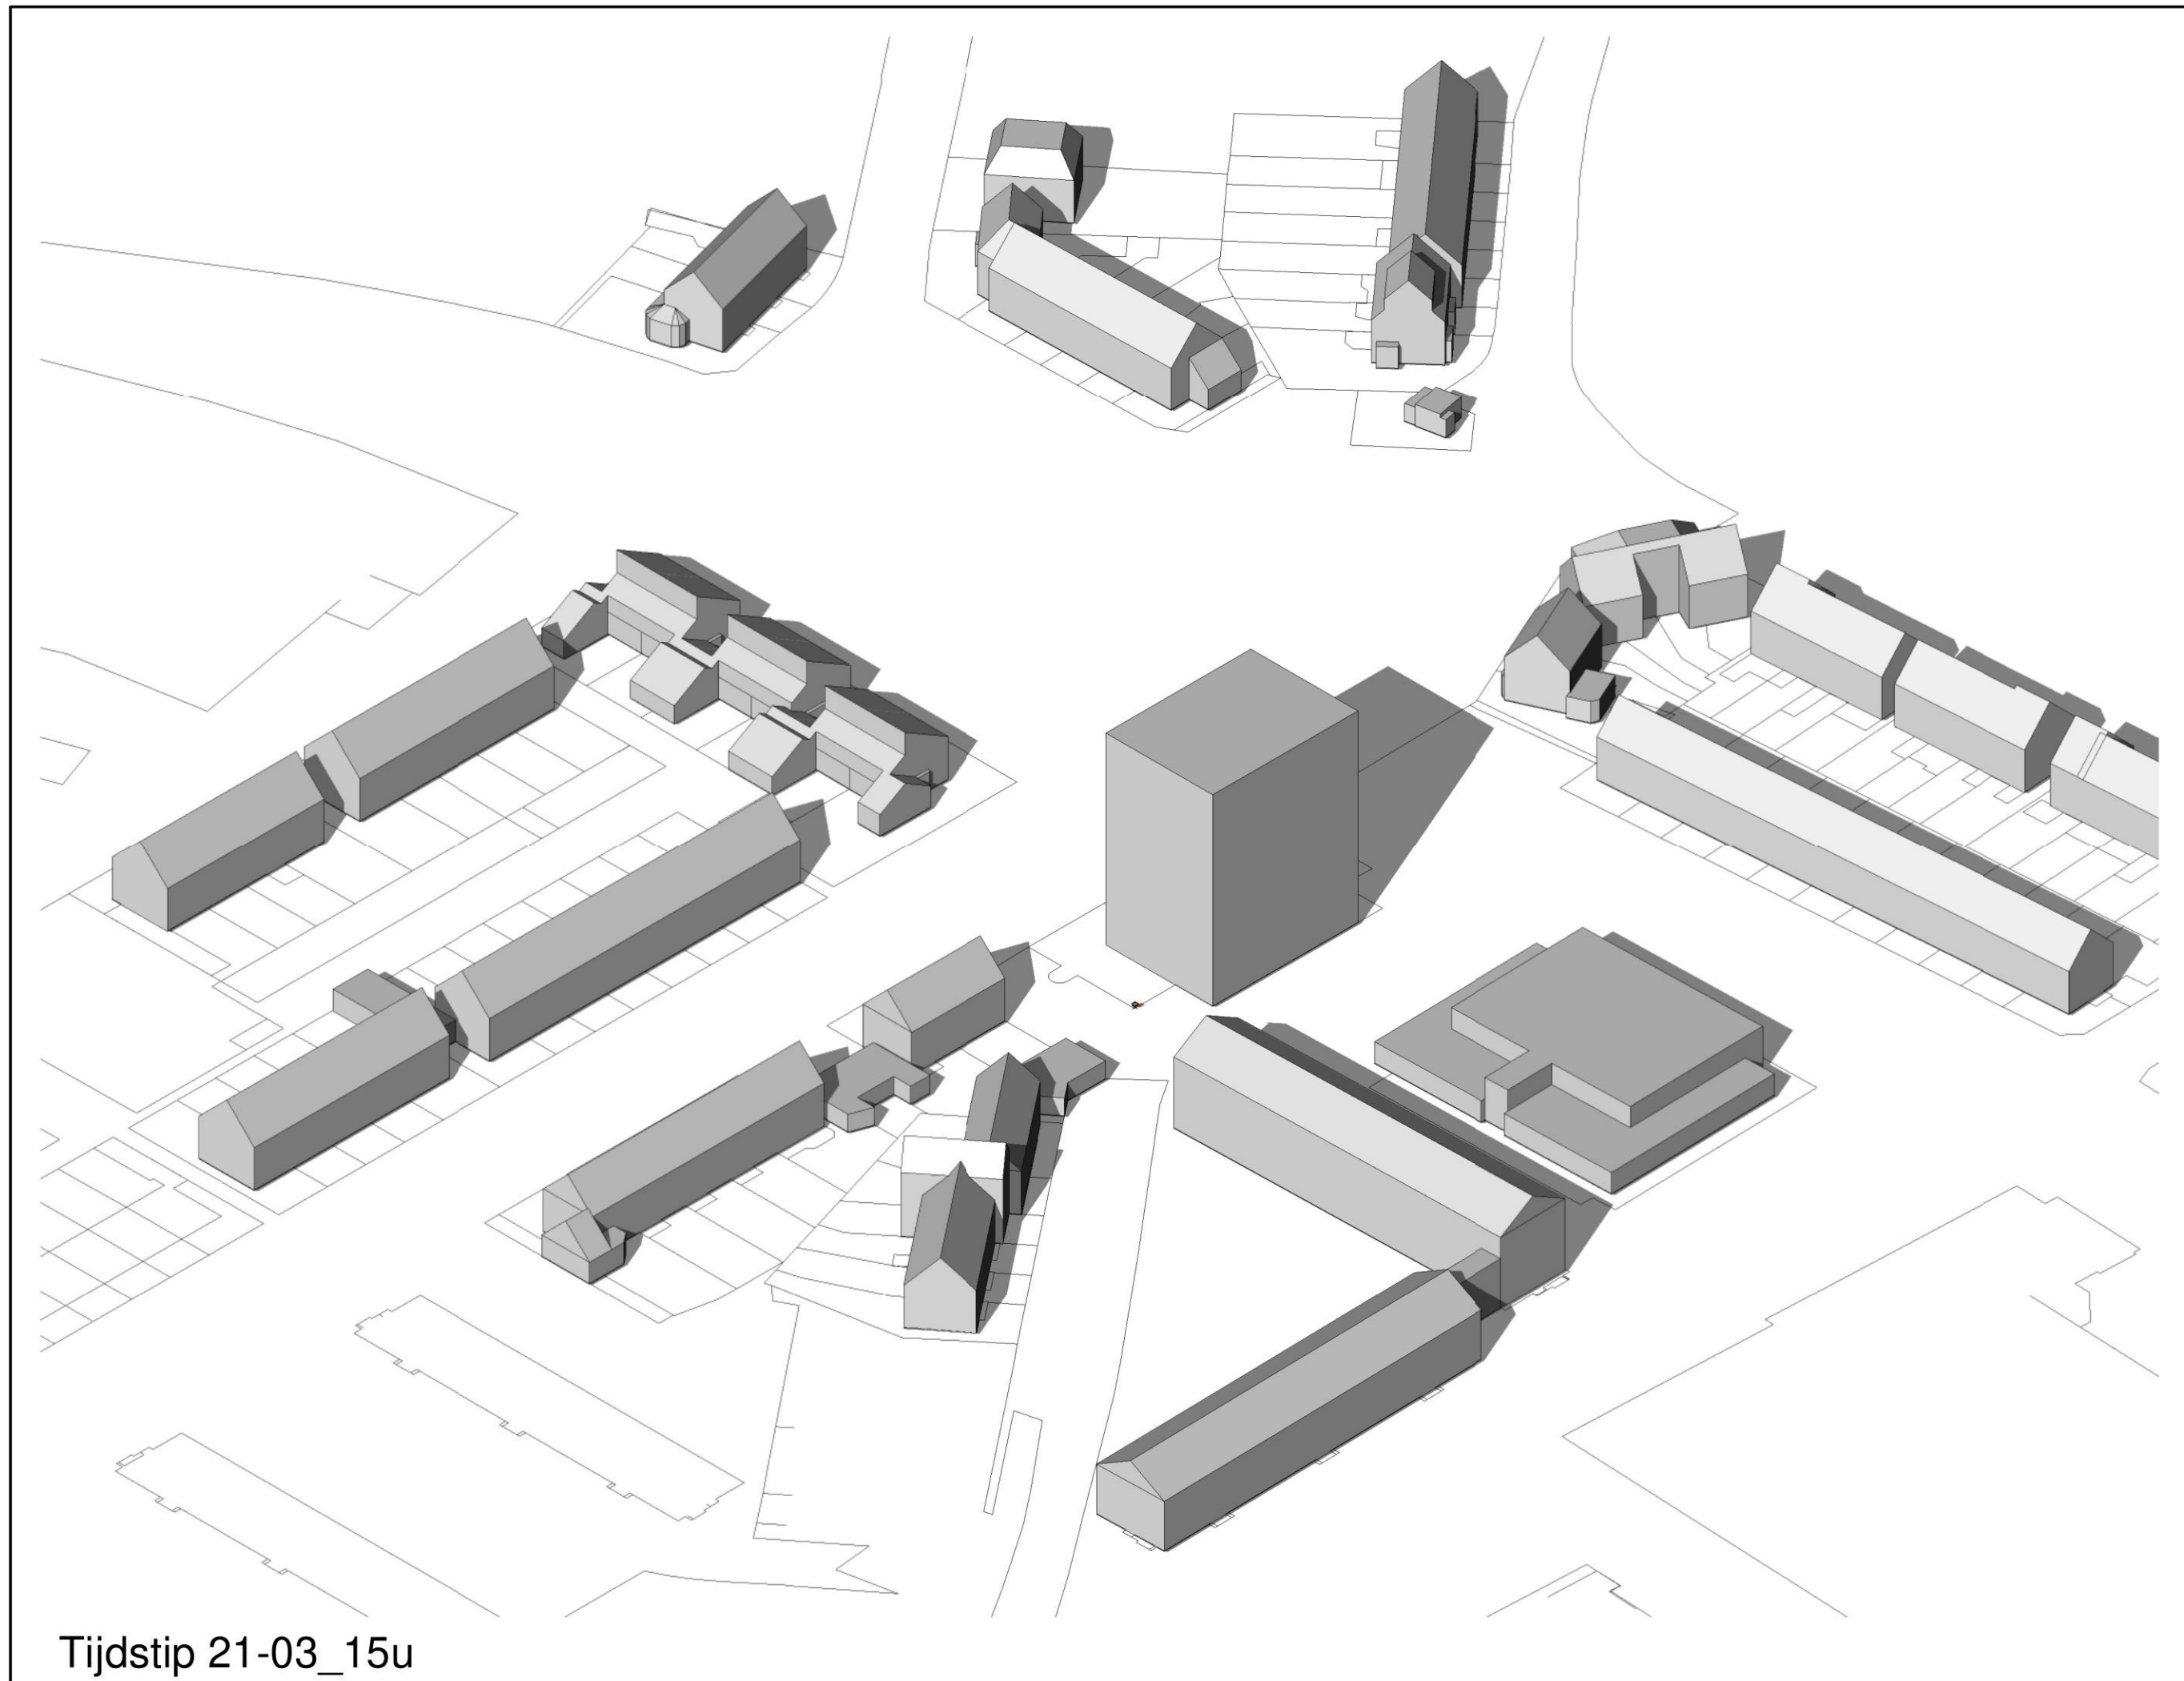

Tijdstip 21-03_15u



MB architecten

023-5385353

ir René van der Maten

06-11101000

Bloemendaalsestraatweg 120-A

2082 GK Santpoort-Zuid

MB@MBarchitecten.nl

www.MBarchitecten.nl

project

- Warande
- Beverwijk

opdrachtgever

-
-

onderwerp

- Planologisch
- 3D_Schaduwstudie

schaal

-

formaat

- A3

datum

- 26-06-2023

gewijzigd


-
-
-
-
-
-
-

projectnummer

-

tekeningnummer

- 3D_pl_03

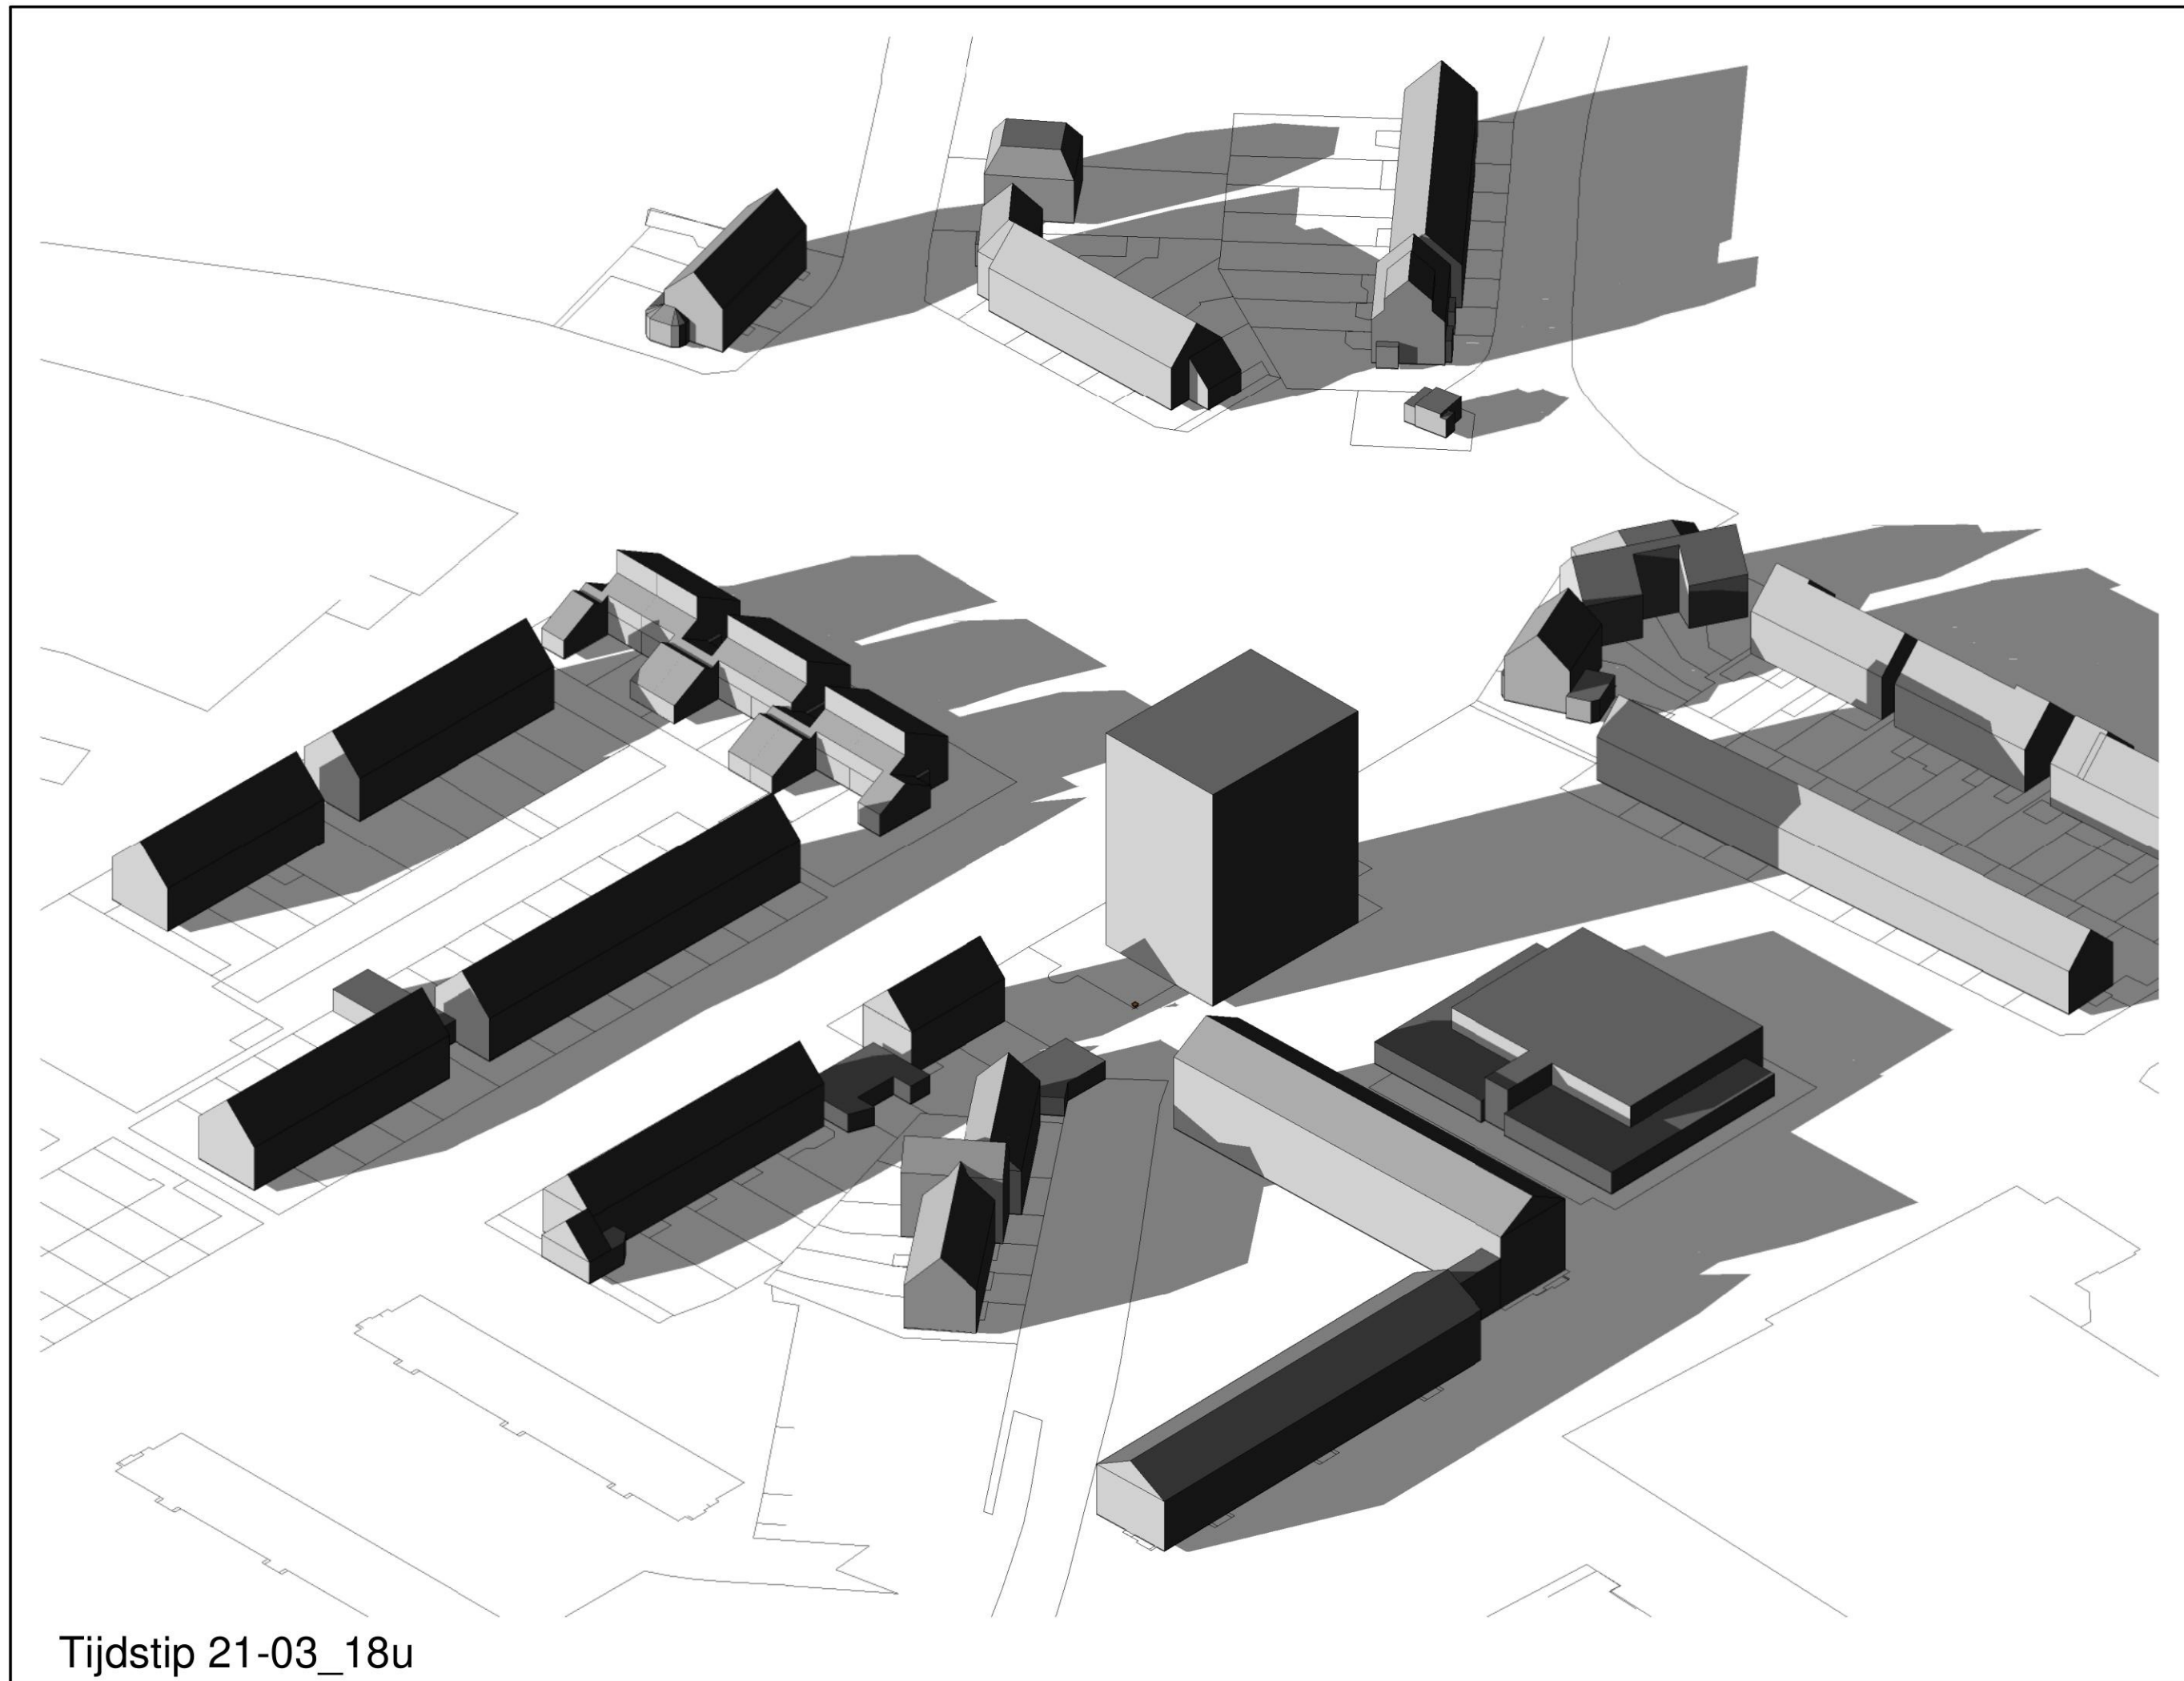

Tijdstip 21-03_18u



MB architecten

023-5385353

ir René van der Maten

06-11101000

Bloemendaalsestraatweg 120-A

2082 GK Santpoort-Zuid

MB@MBarchitecten.nl

www.MBarchitecten.nl

project

- Warande
- Beverwijk

opdrachtgever

-
-

onderwerp

- Planologisch
- 3D_Schaduwstudie

schaal

-

formaat

- A3

datum

- 26-06-2023

gewijzigd


-
-
-
-
-
-
-

projectnummer

-

tekeningnummer

- 3D_pl_04

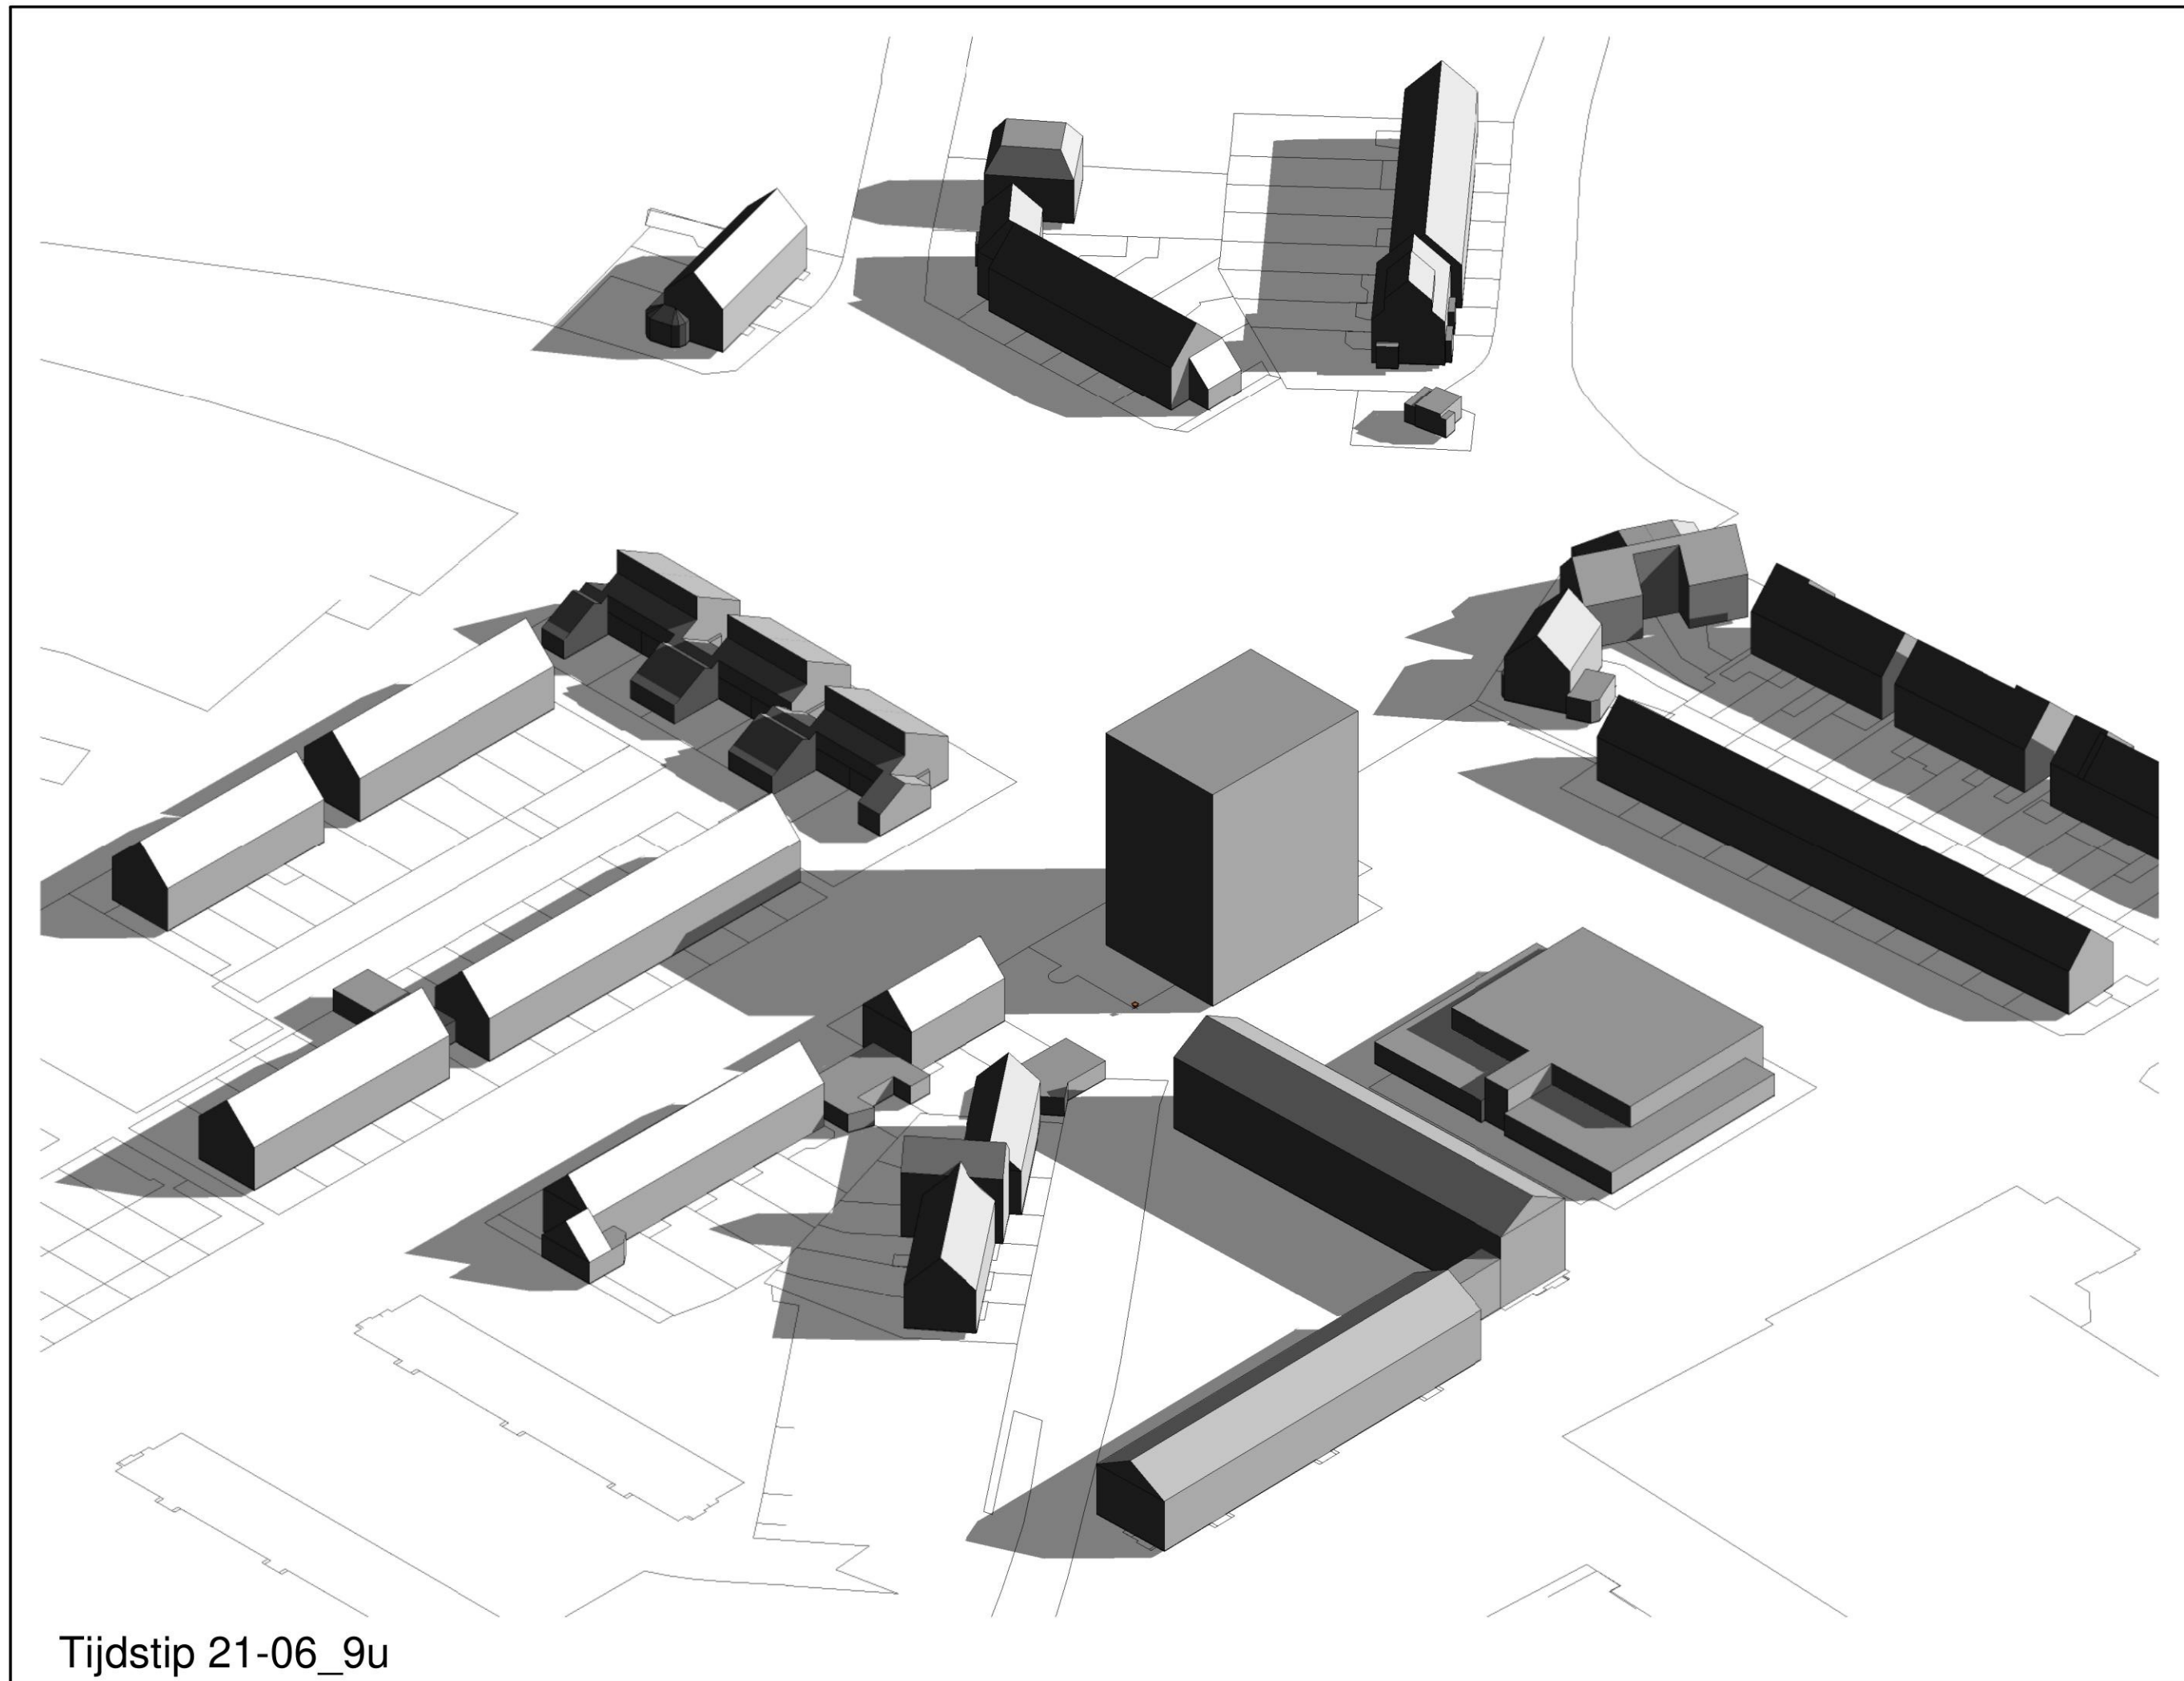

Tijdstip 21-06_9u



MB architecten

023-5385353

ir René van der Maten

06-11101000

Bloemendaalsestraatweg 120-A

2082 GK Santpoort-Zuid

MB@MBarchitecten.nl

www.MBarchitecten.nl

project

- Warande
- Beverwijk

opdrachtgever

-
-

onderwerp

- Planologisch
- 3D_Schaduwstudie

schaal

-

formaat

- A3

datum

- 26-06-2023

gewijzigd


-
-
-
-
-
-
-

projectnummer

-

tekeningnummer

- 3D_pl_05

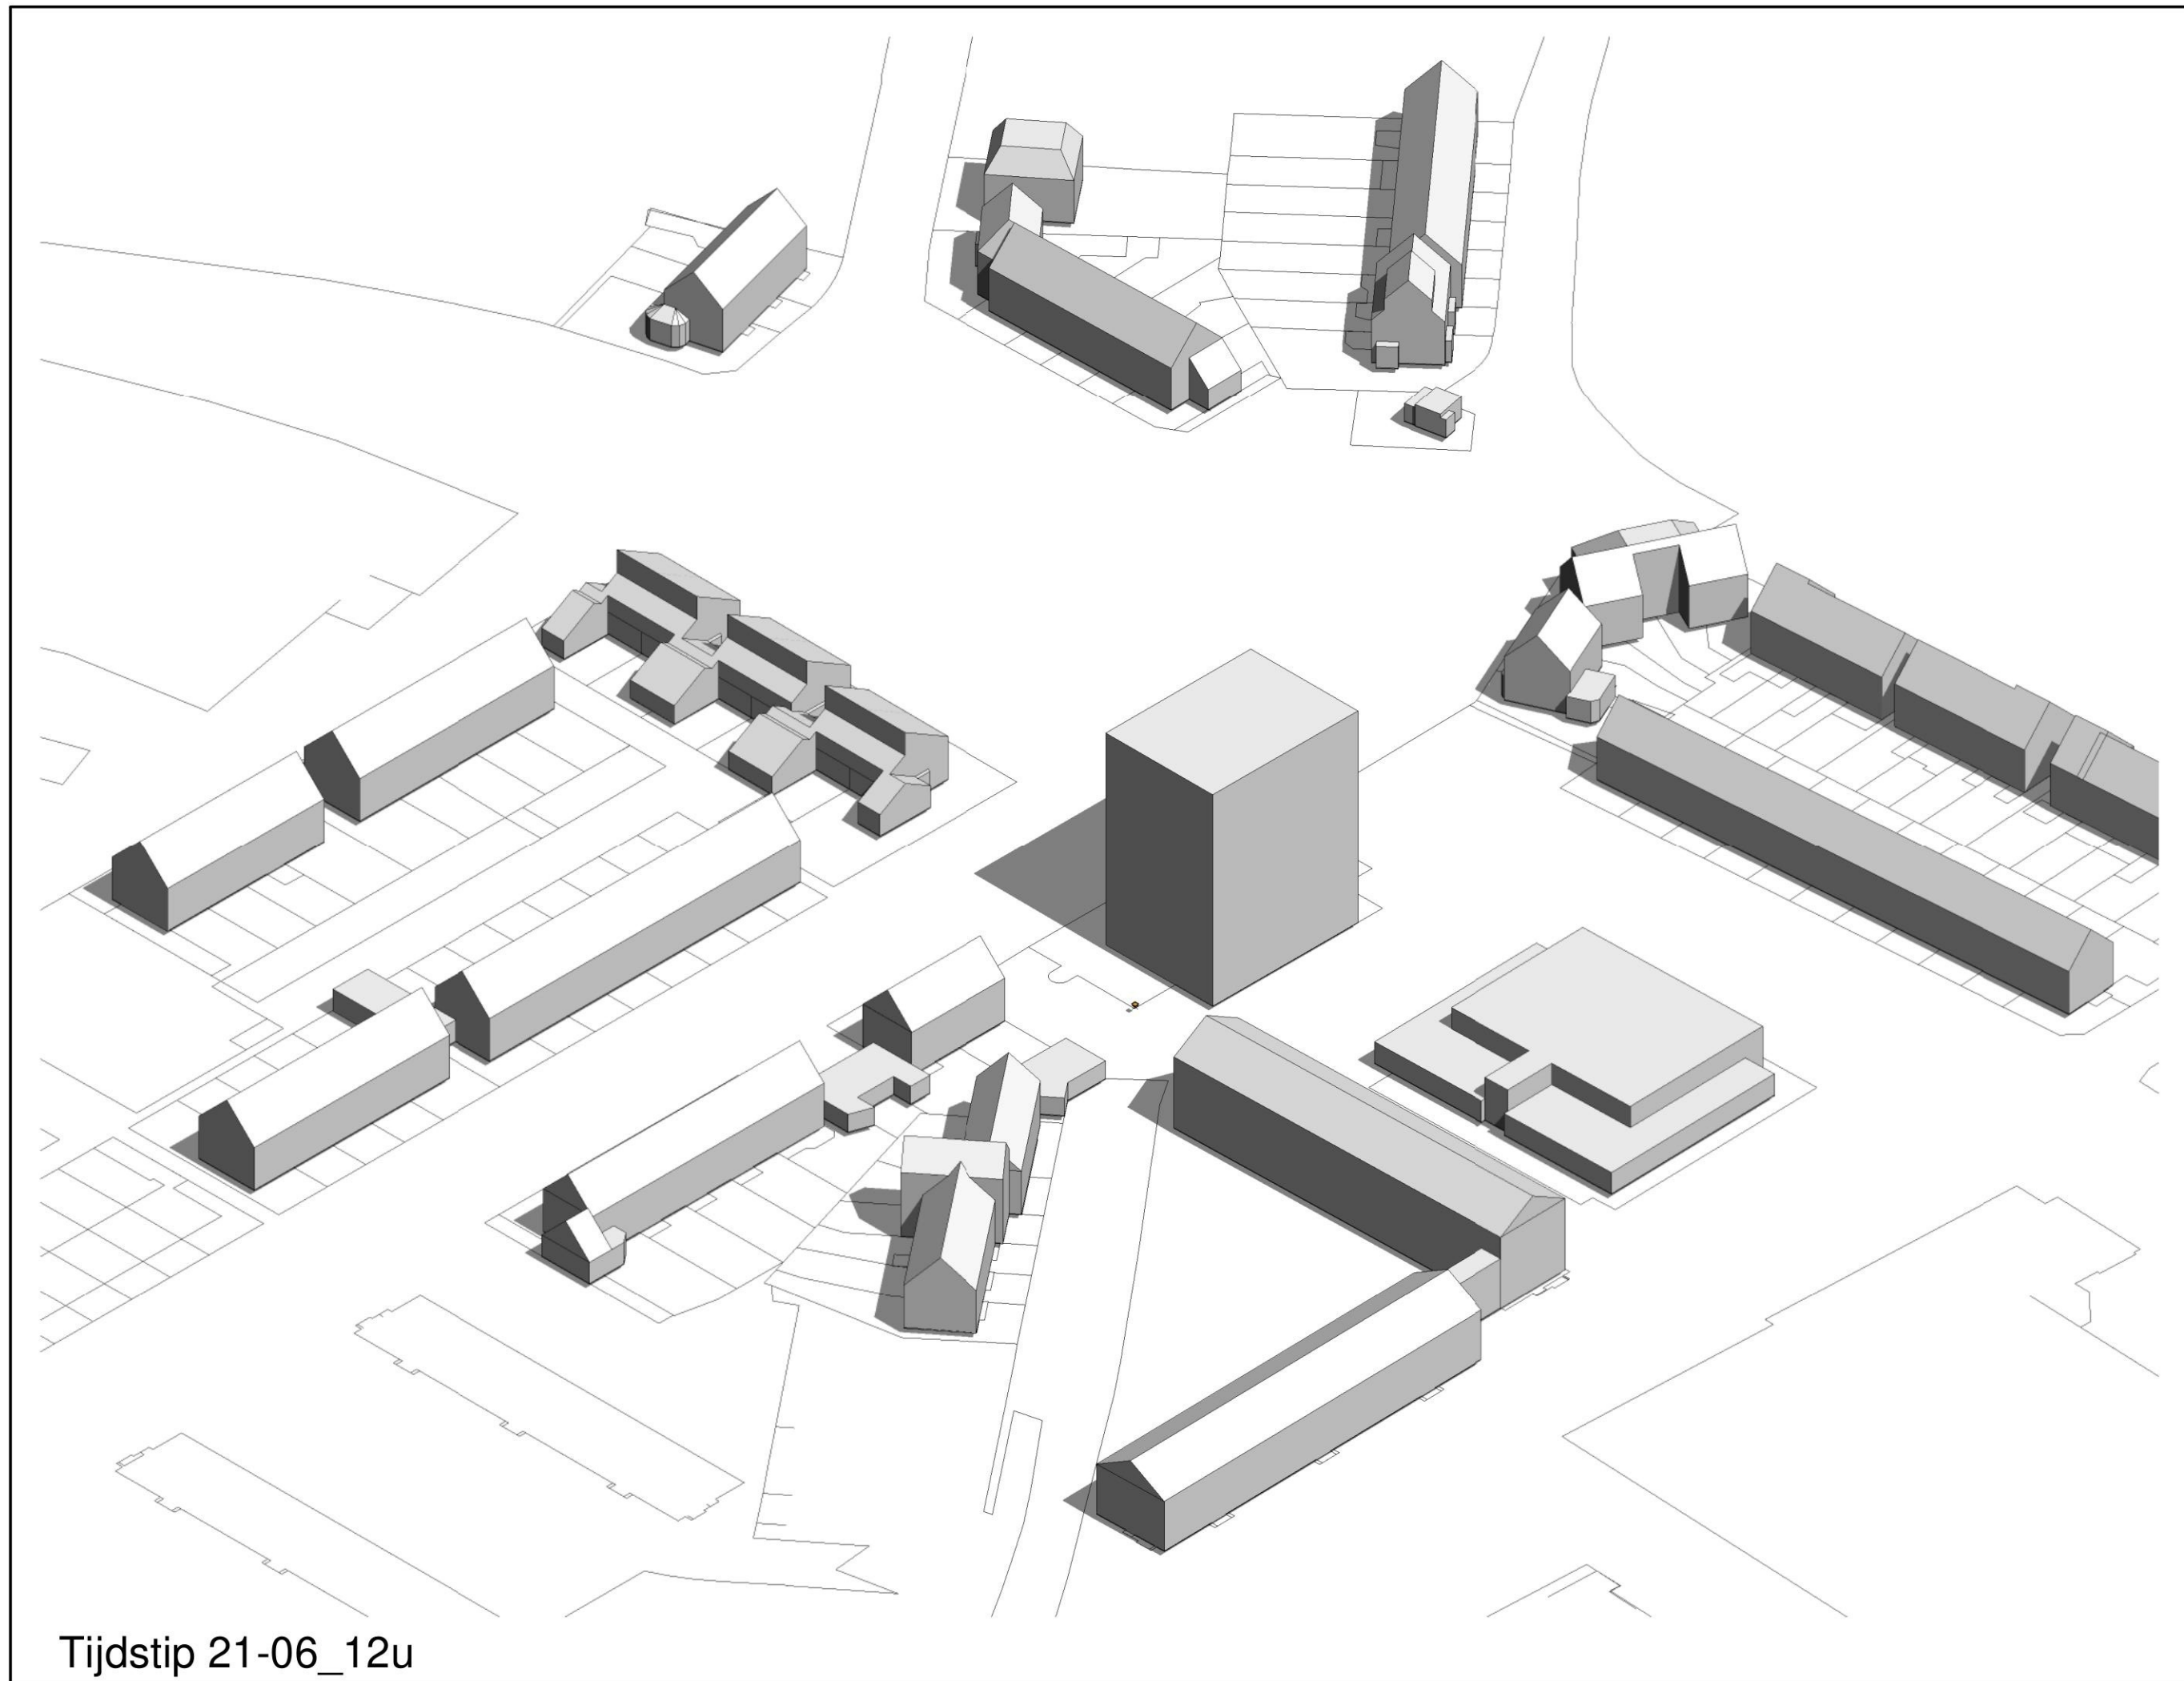

Tijdstip 21-06_12u



MB architecten

023-5385353

ir René van der Maten

06-11101000

Bloemendaalsestraatweg 120-A

2082 GK Santpoort-Zuid

MB@MBarchitecten.nl

www.MBarchitecten.nl

project

- Warande
- Beverwijk

opdrachtgever

-
-

onderwerp

- Planologisch
- 3D_Schaduwstudie

schaal

-

formaat

- A3

datum

- 26-06-2023

gewijzigd


-
-
-
-
-
-
-

projectnummer

-

tekeningnummer

- 3D_pl_06

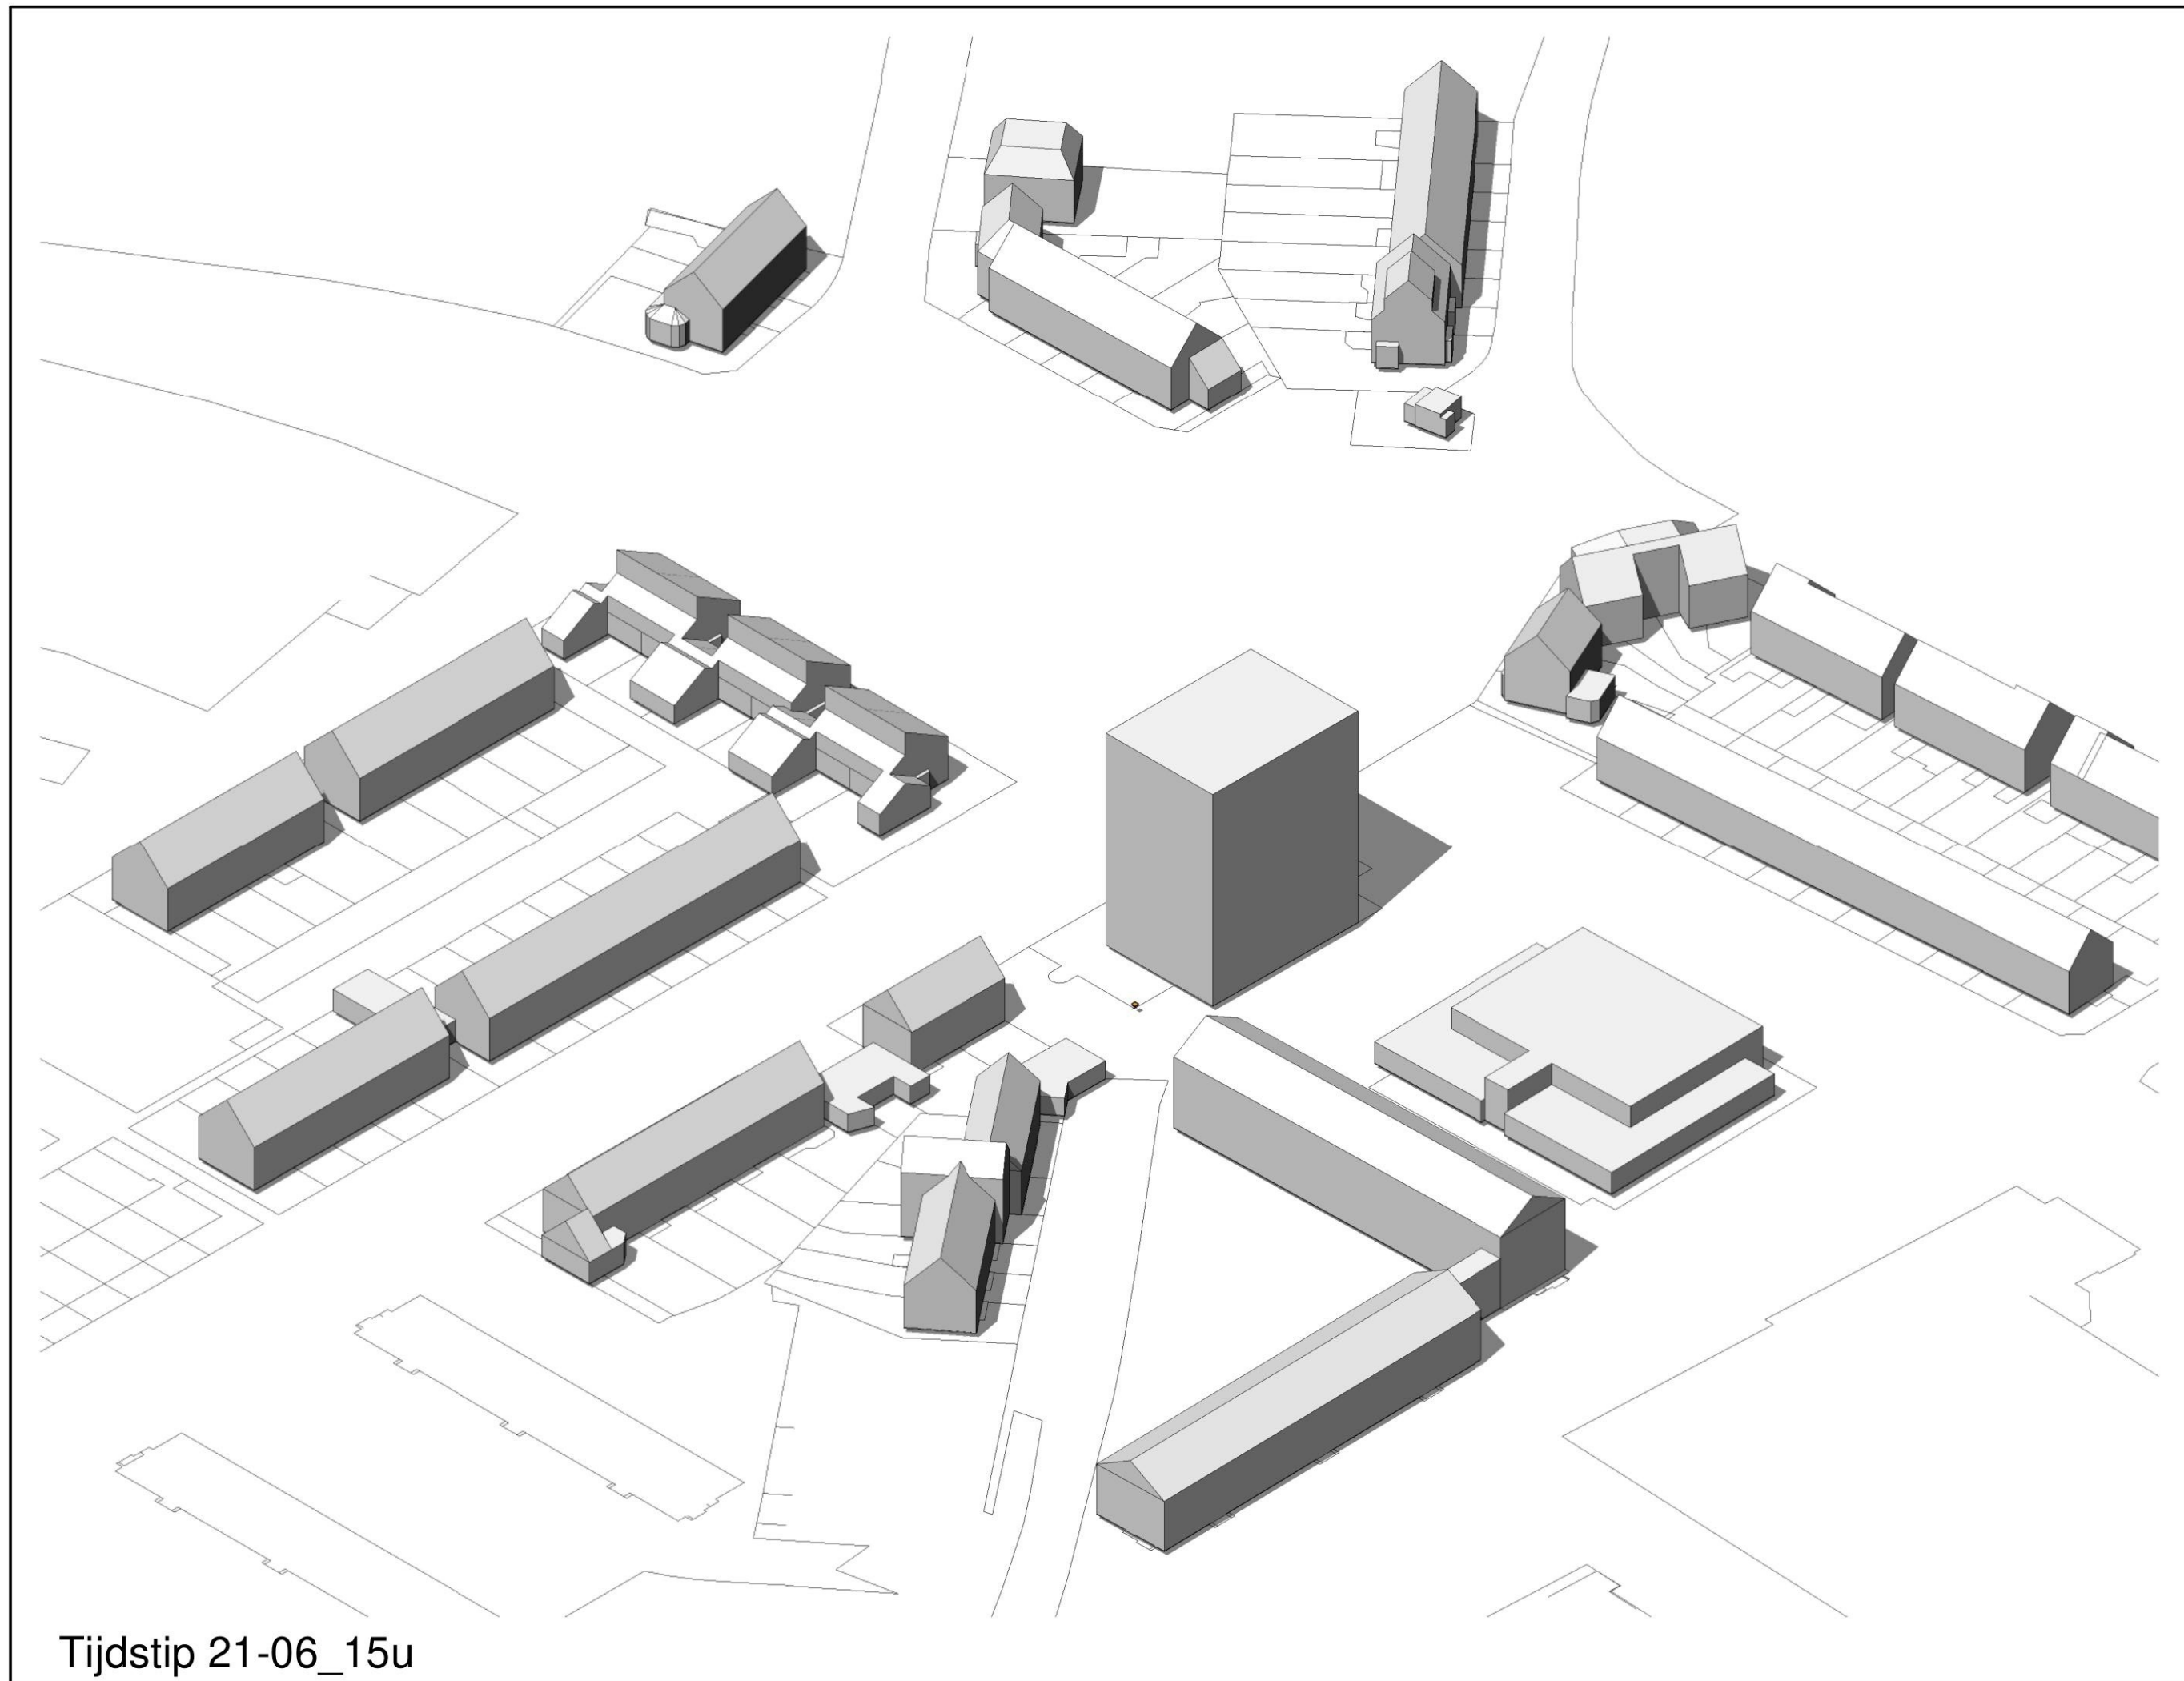

Tijdstip 21-06_15u



MB architecten

023-5385353

ir René van der Maten

06-11101000

Bloemendaalsestraatweg 120-A

2082 GK Santpoort-Zuid

MB@MBarchitecten.nl

www.MBarchitecten.nl

project

- Warande
- Beverwijk

opdrachtgever

-
-

onderwerp

- Planologisch
- 3D_Schaduwstudie

schaal

-

formaat

- A3

datum

- 26-06-2023

gewijzigd


-
-
-
-
-
-
-

projectnummer

-

tekeningnummer

- 3D_pl_07

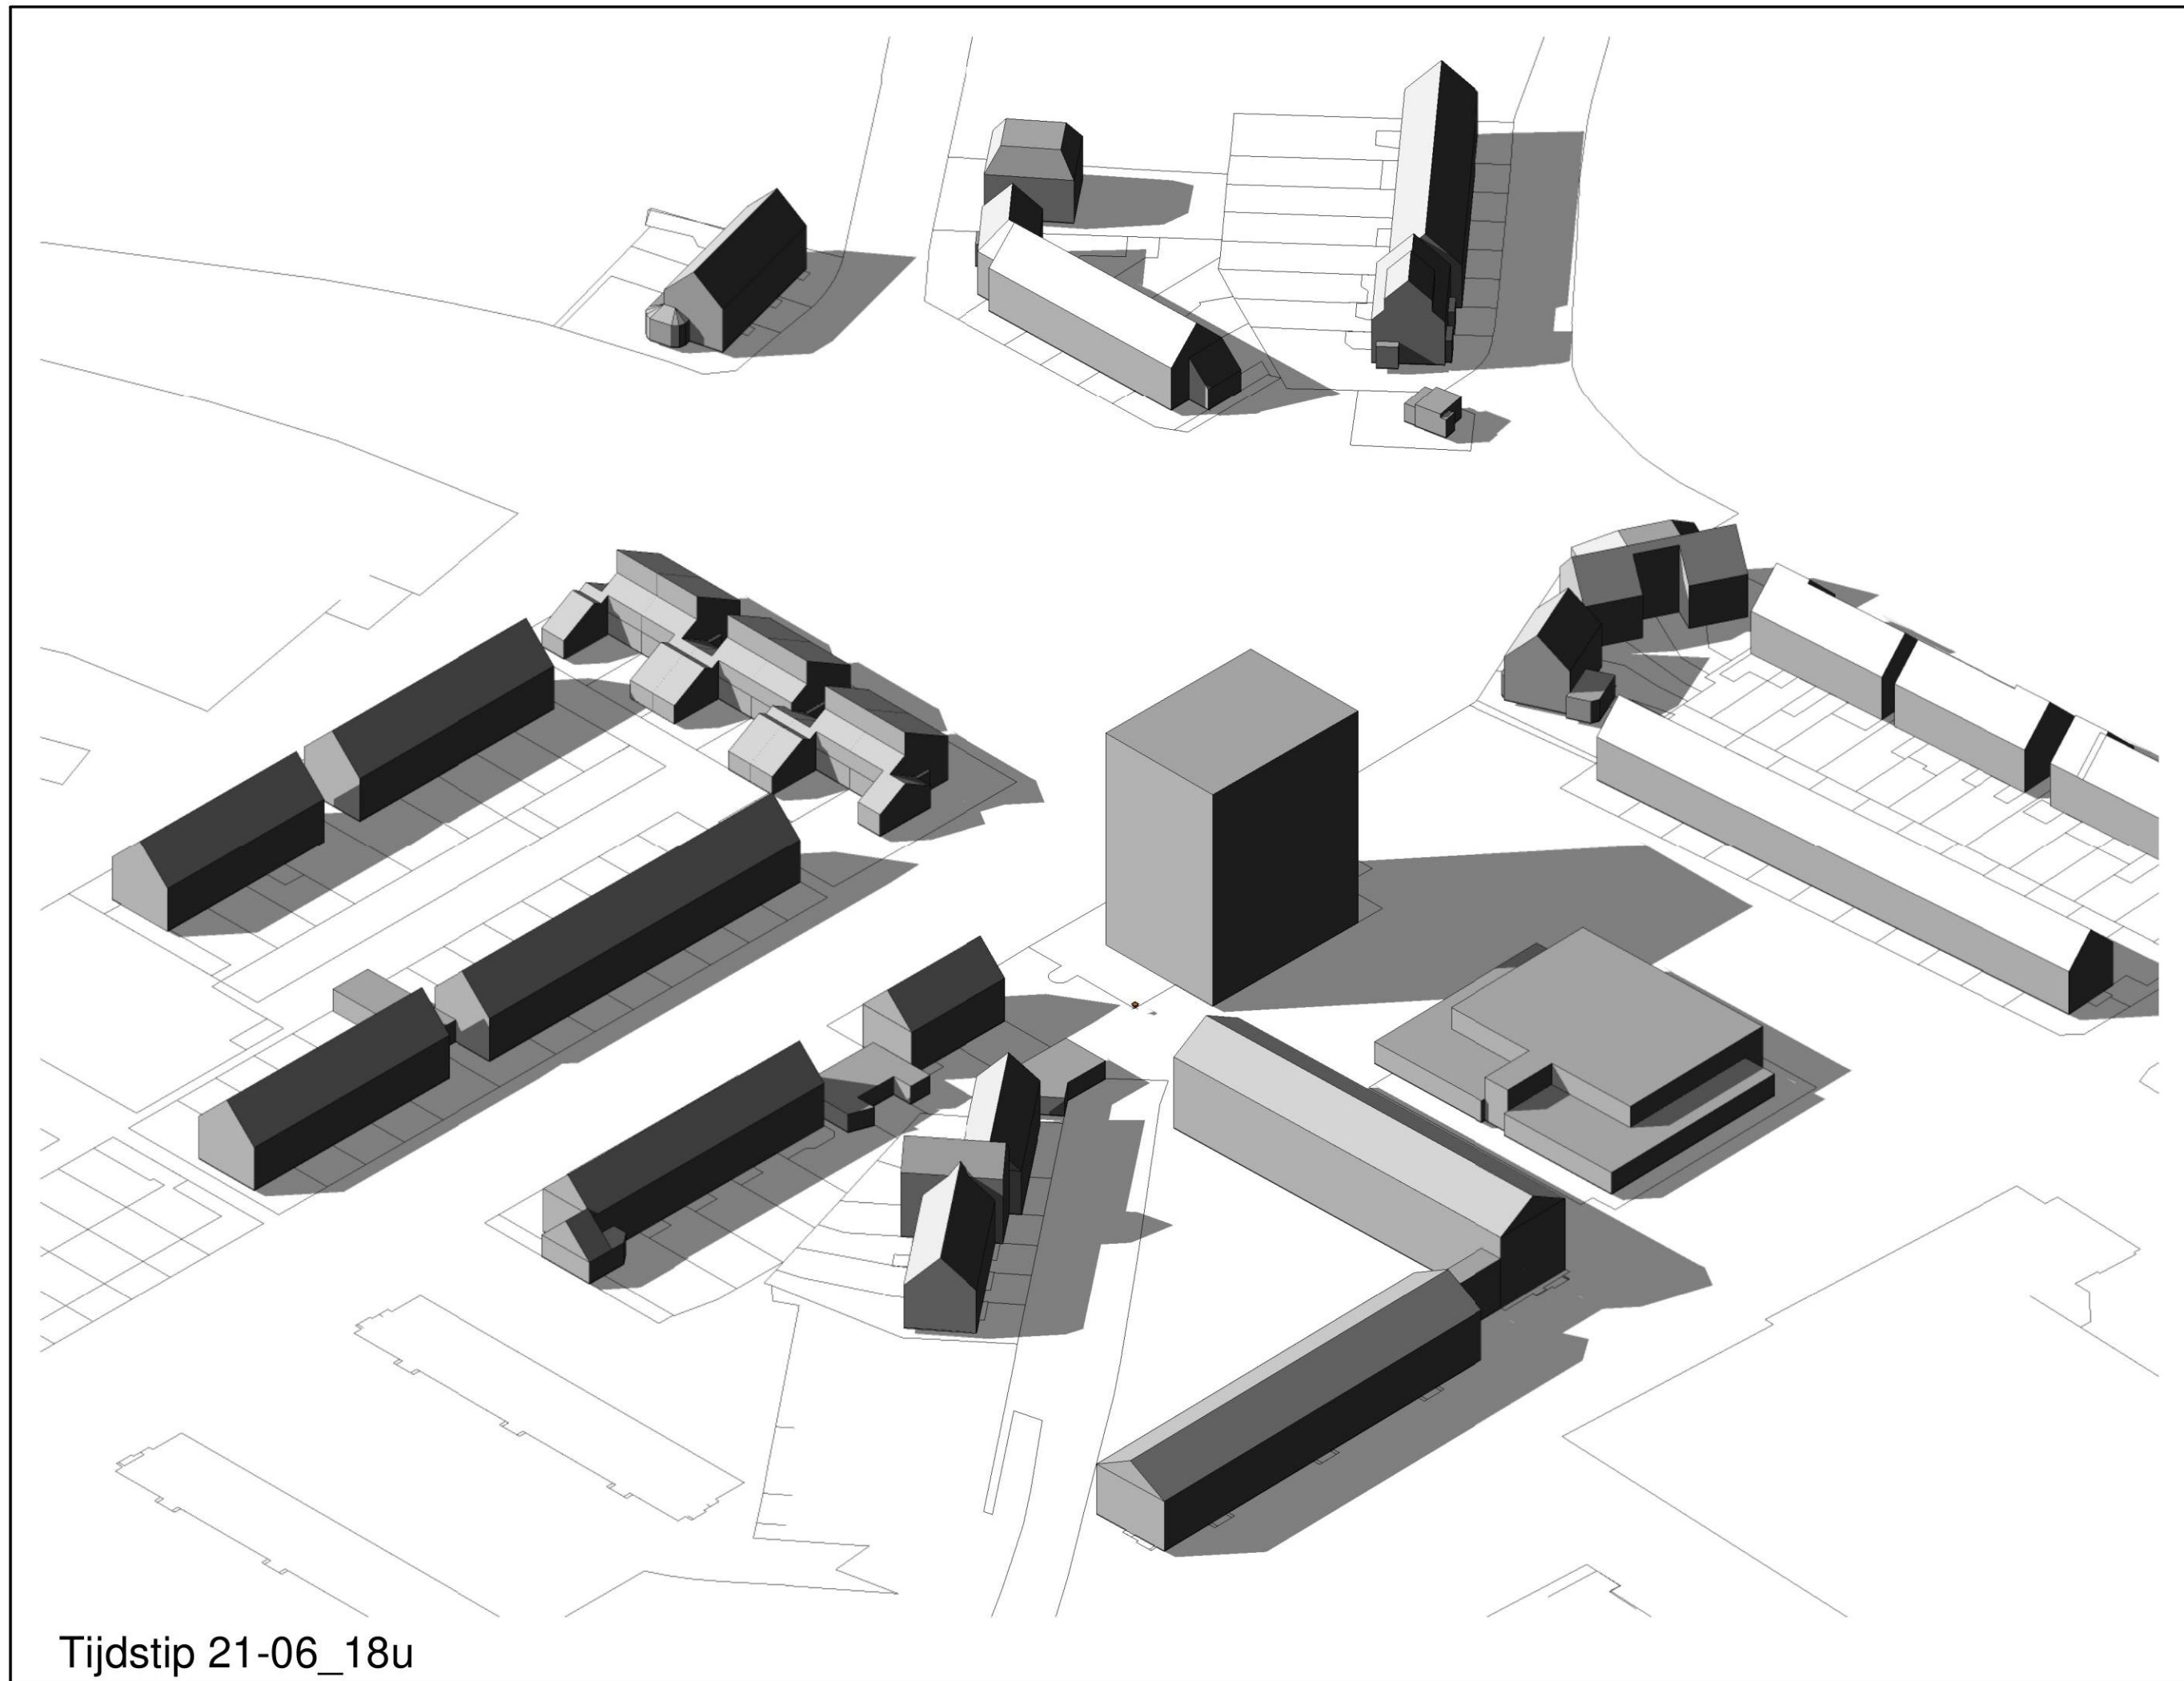

Tijdstip 21-06_18u



MB architecten

023-5385353

ir René van der Maten

06-11101000

Bloemendaalsestraatweg 120-A

2082 GK Santpoort-Zuid

MB@MBarchitecten.nl

www.MBarchitecten.nl

project

- Warande
- Beverwijk

opdrachtgever

-
-

onderwerp

- Planologisch
- 3D_Schaduwstudie

schaal

-

formaat

- A3

datum

- 26-06-2023

gewijzigd


-
-
-
-
-
-
-

projectnummer

-

tekeningnummer

- 3D_pl_08

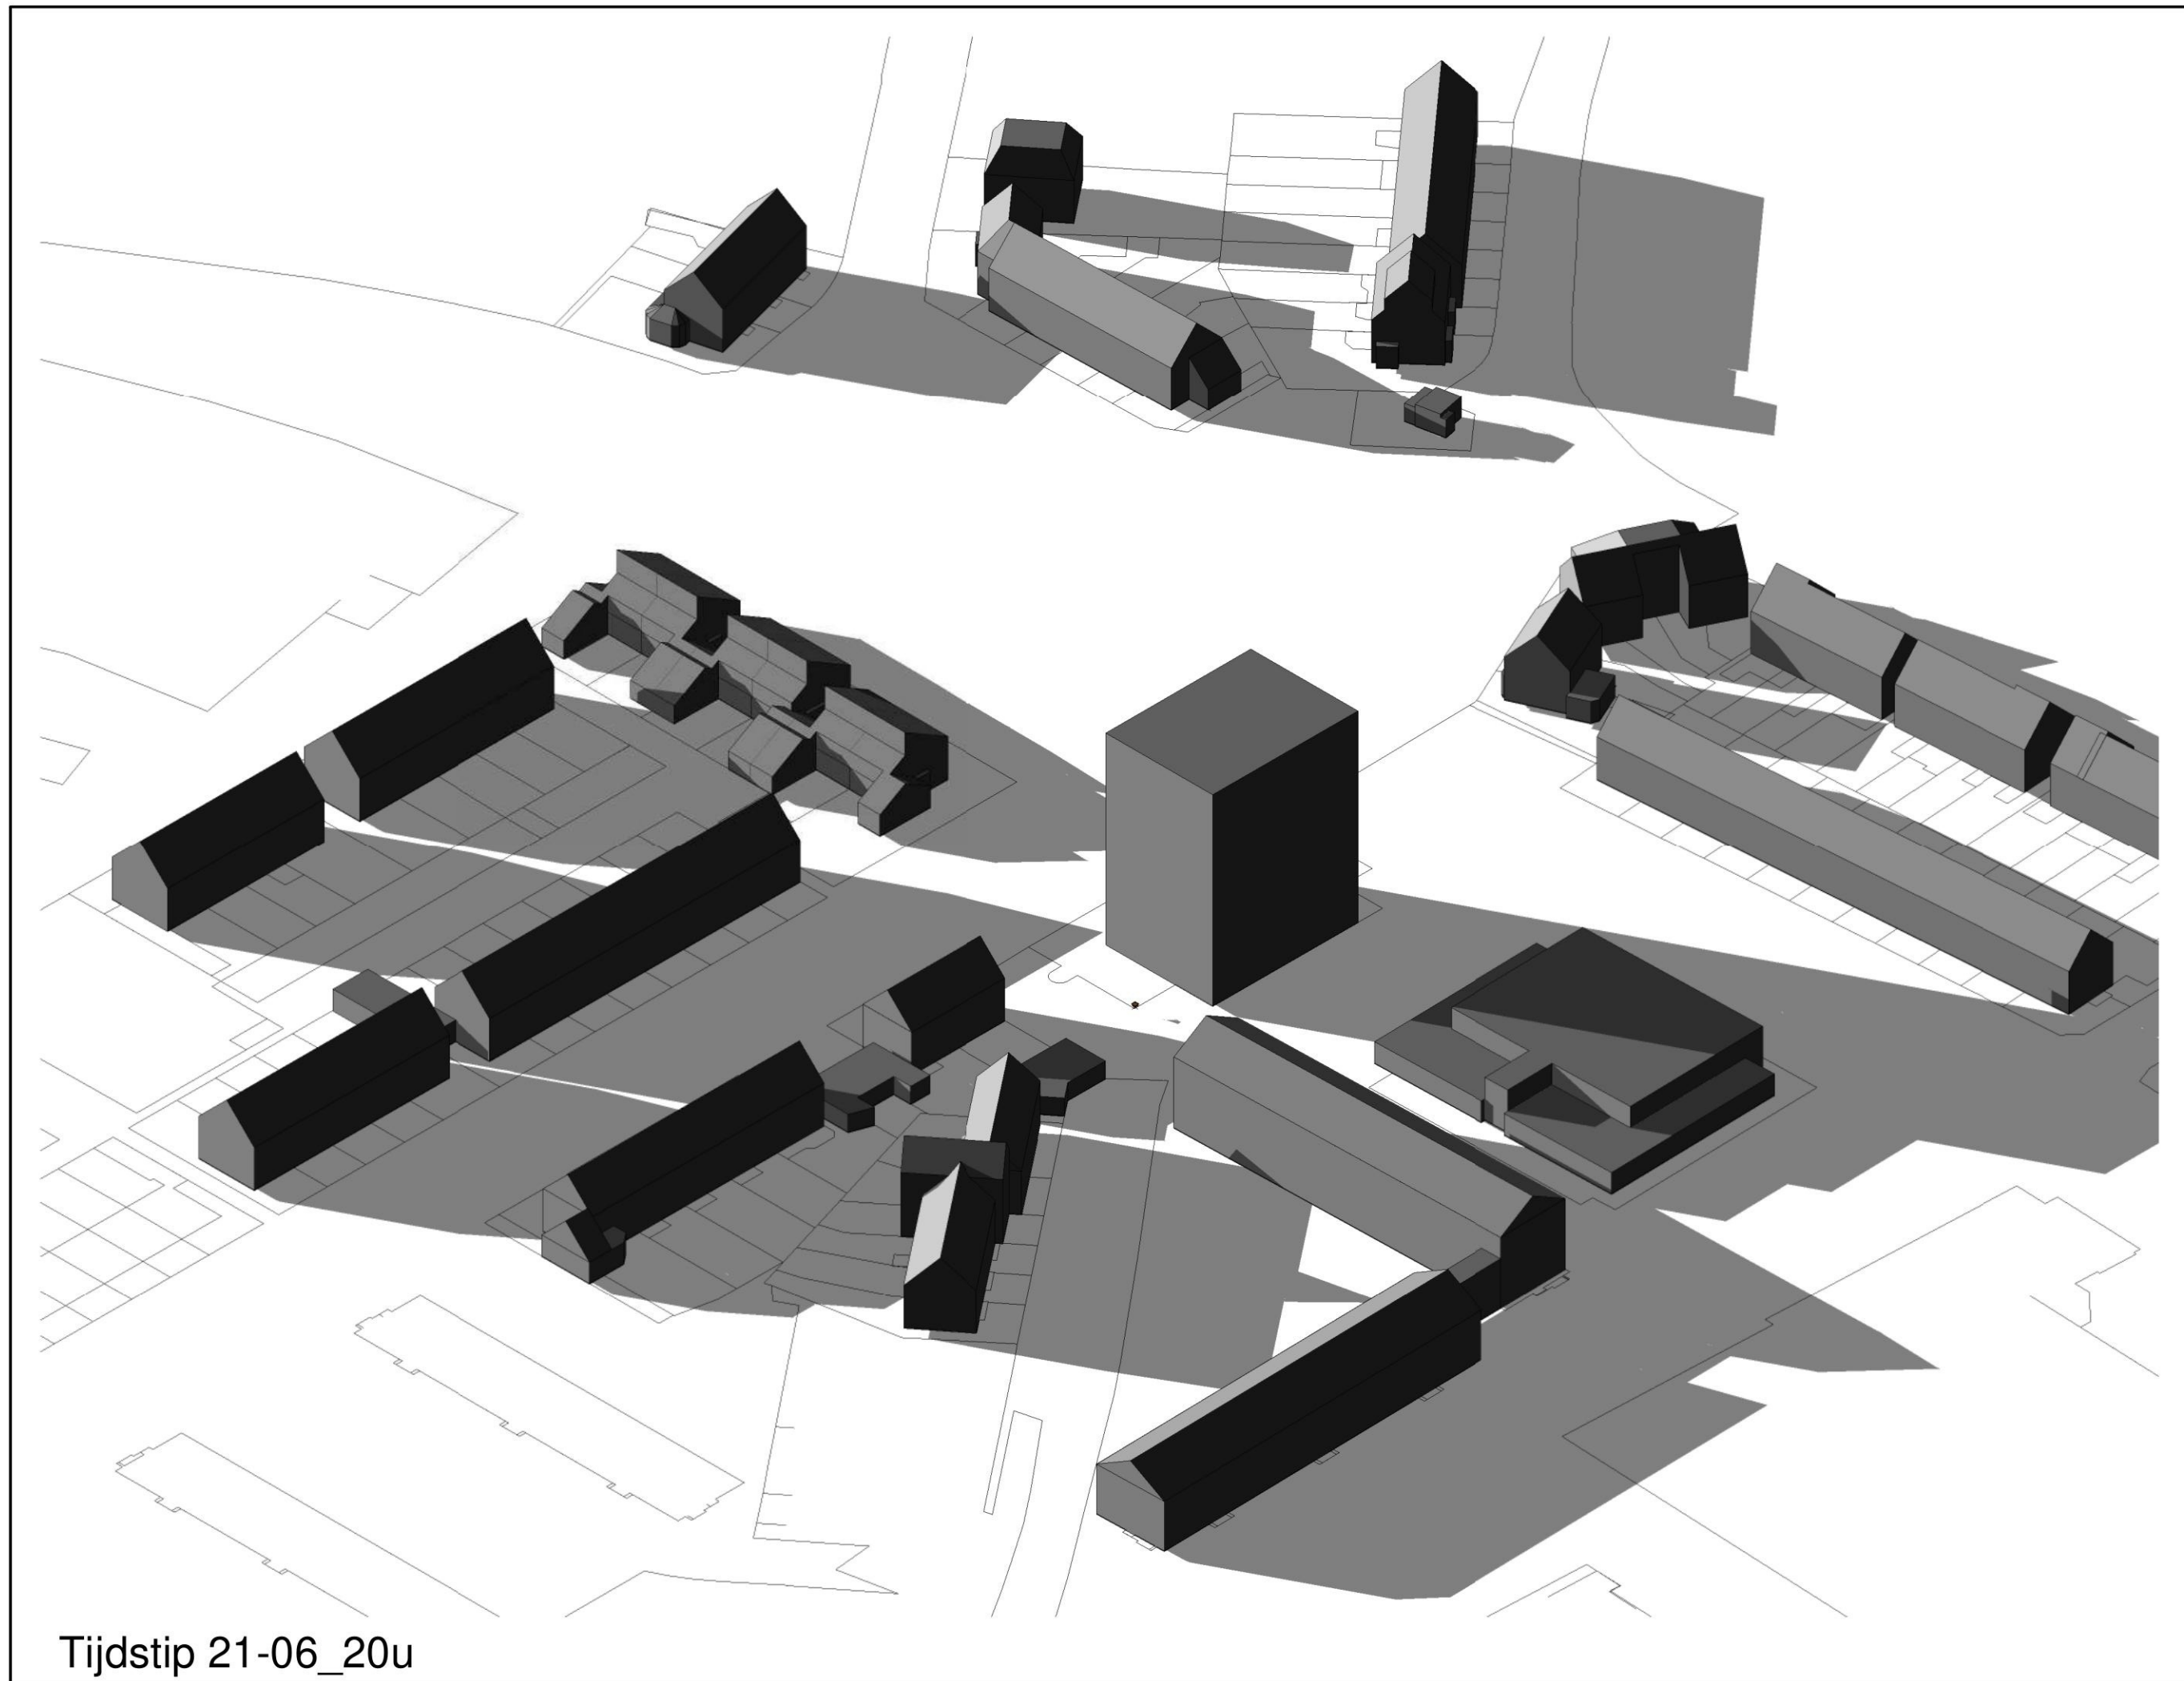

Tijdstip 21-06_20u

MB architecten

023-5385353

ir René van der Maten

06-11101000

Bloemendaalsestraatweg 120-A

2082 GK Santpoort-Zuid

MB@MBarchitecten.nl

www.MBarchitecten.nl

project

- Warande
- Beverwijk

opdrachtgever

-
-

onderwerp

- Planologisch
- 3D_Schaduwstudie

schaal

-

formaat

- A3

datum

- 26-06-2023

gewijzigd


-
-
-
-
-
-
-

projectnummer

-

tekeningnummer

- 3D_pl_09

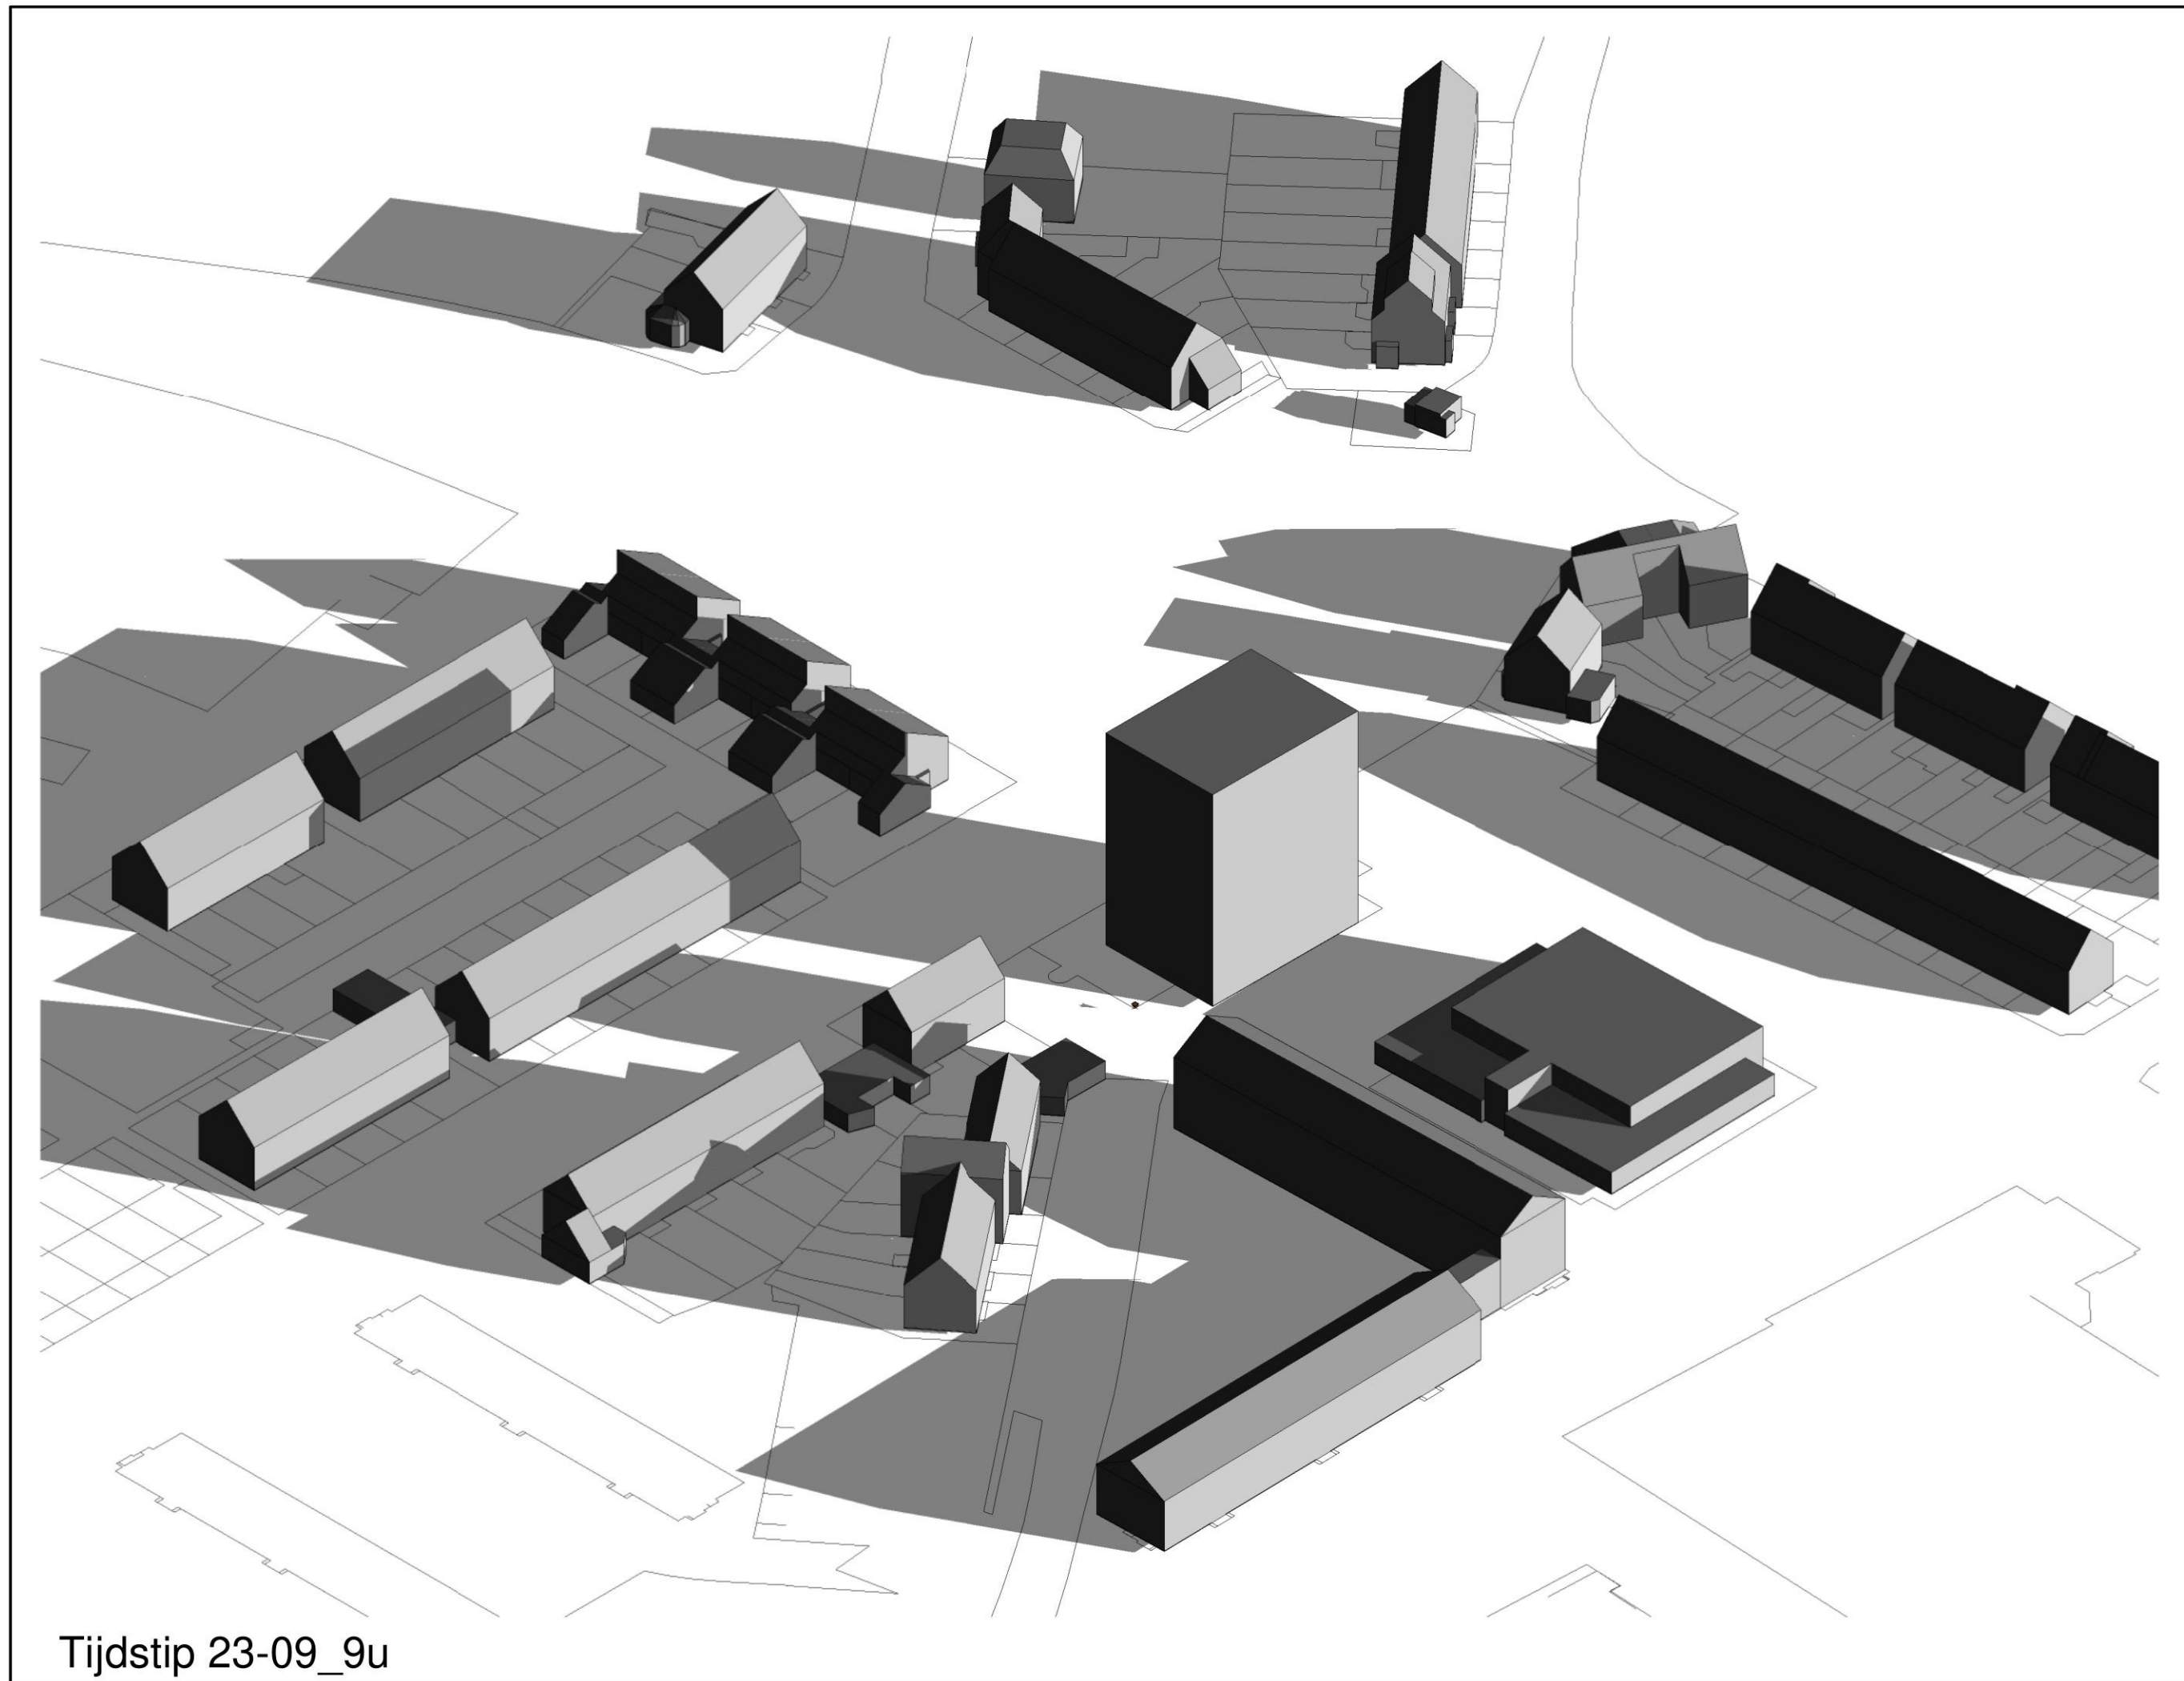

Tijdstip 23-09_9u



MB architecten

023-5385353

ir René van der Maten

06-11101000

Bloemendaalsestraatweg 120-A

2082 GK Santpoort-Zuid

MB@MBarchitecten.nl

www.MBarchitecten.nl

project

- Warande
- Beverwijk

opdrachtgever

-
-

onderwerp

- Planologisch
- 3D_Schaduwstudie

schaal

-

formaat

- A3

datum

- 26-06-2023

gewijzigd


-
-
-
-
-
-
-

projectnummer

-

tekeningnummer

- 3D_pl_10

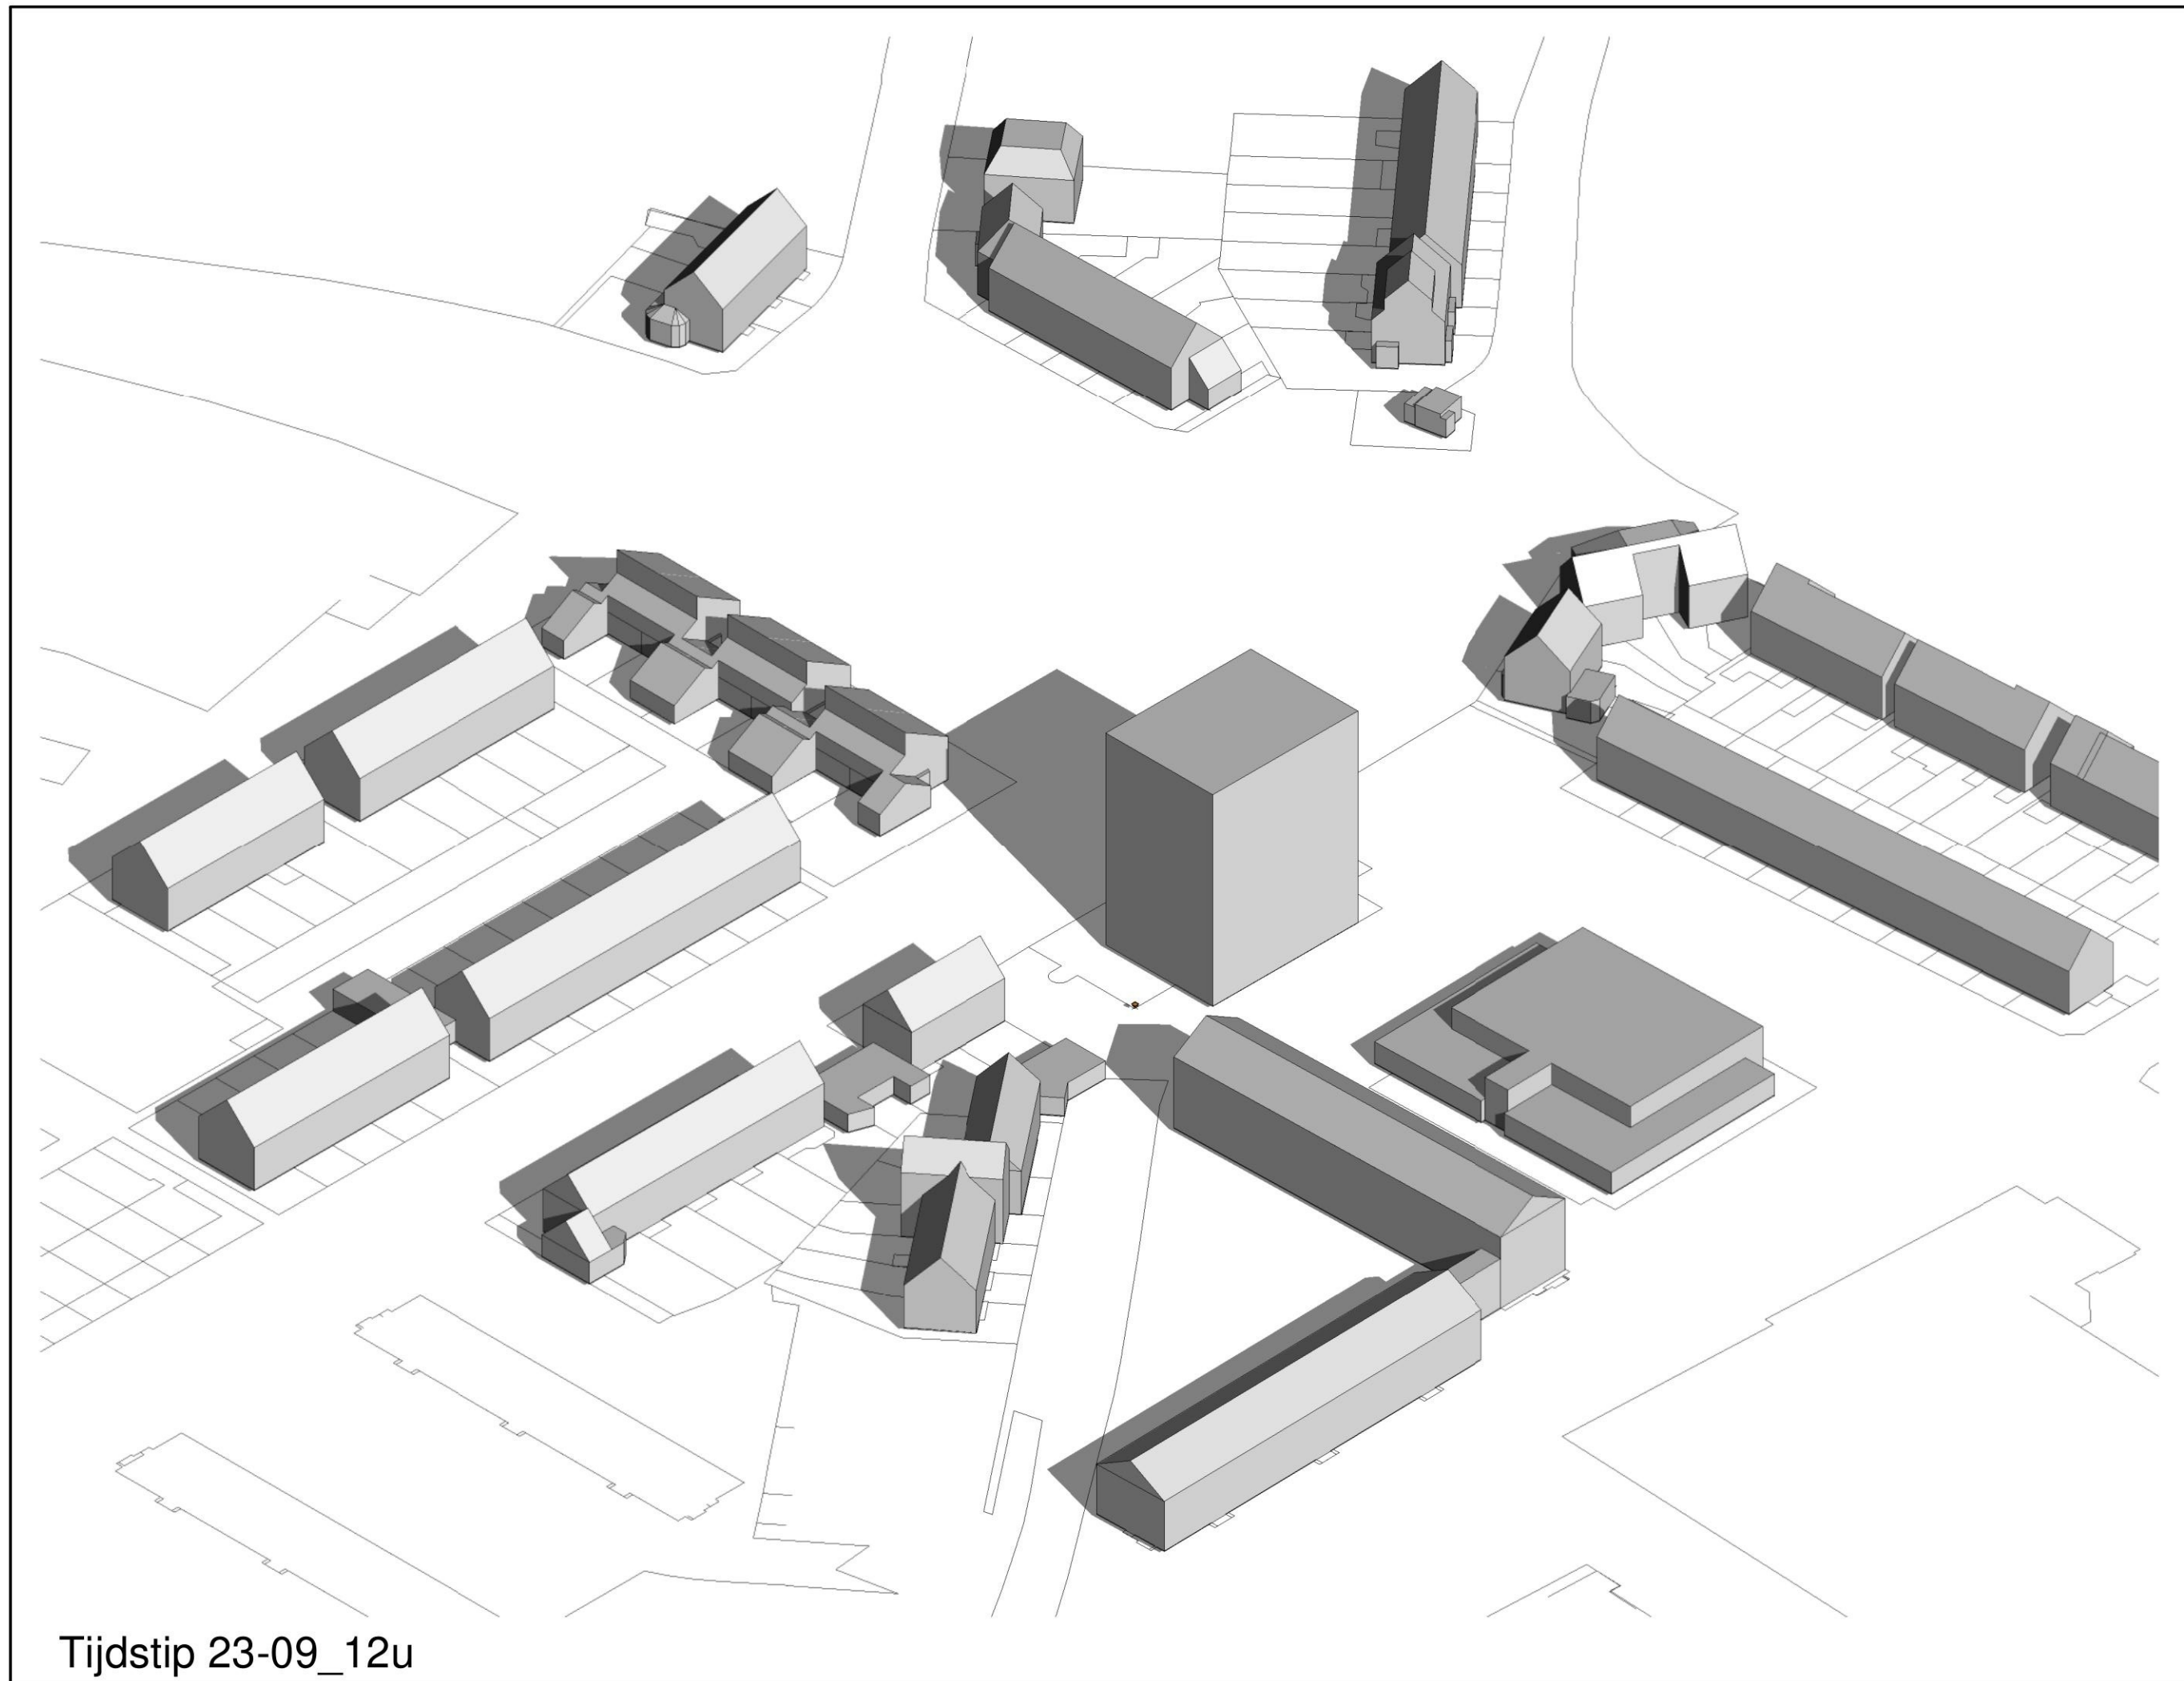

Tijdstip 23-09_12u



MB architecten

023-5385353

ir René van der Maten

06-11101000

Bloemendaalsestraatweg 120-A

2082 GK Santpoort-Zuid

MB@MBarchitecten.nl

www.MBarchitecten.nl

project

- Warande
- Beverwijk

opdrachtgever

-
-

onderwerp

- Planologisch
- 3D_Schaduwstudie

schaal

-

formaat

- A3

datum

- 26-06-2023

gewijzigd


-
-
-
-
-
-
-

projectnummer

-

tekeningnummer

- 3D_pl_11

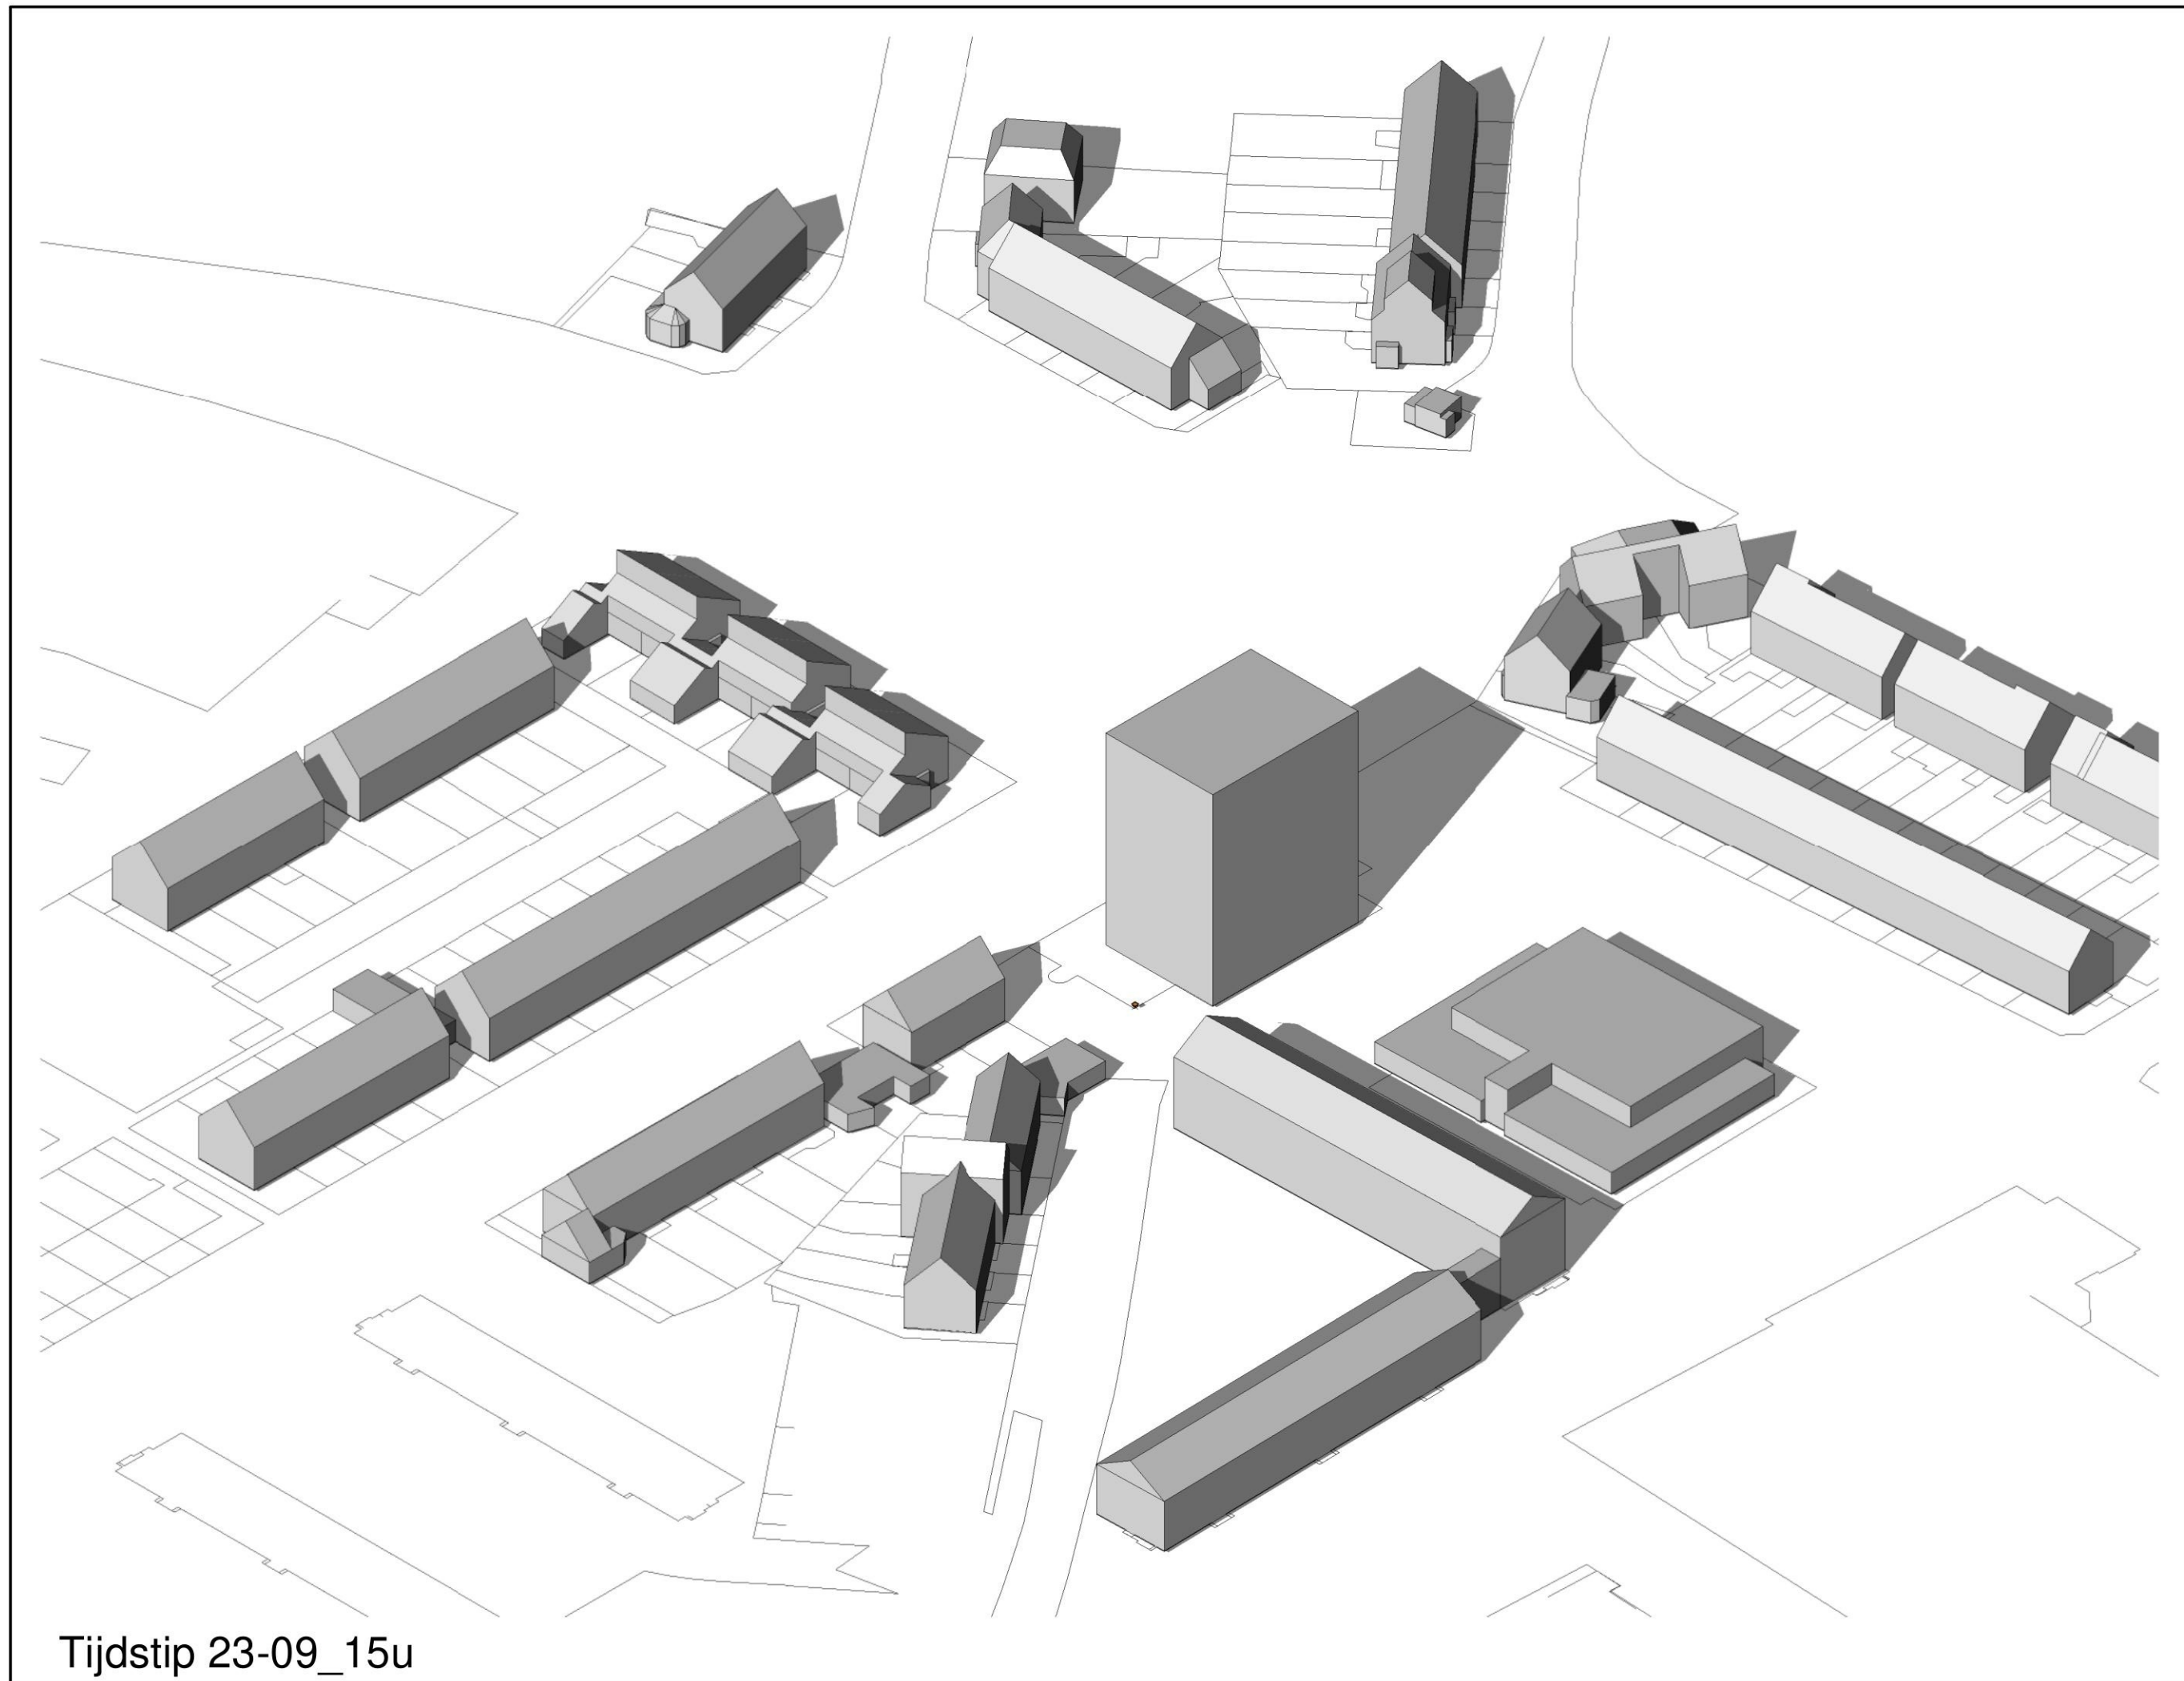

Tijdstip 23-09_15u



MB architecten

023-5385353

ir René van der Maten

06-11101000

Bloemendaalsestraatweg 120-A

2082 GK Santpoort-Zuid

MB@MBarchitecten.nl

www.MBarchitecten.nl

project

- Warande
- Beverwijk

opdrachtgever

-
-

onderwerp

- Planologisch
- 3D_Schaduwstudie

schaal

-

formaat

- A3

datum

- 26-06-2023

gewijzigd


-
-
-
-
-
-
-

projectnummer

-

tekeningnummer

- 3D_pl_12

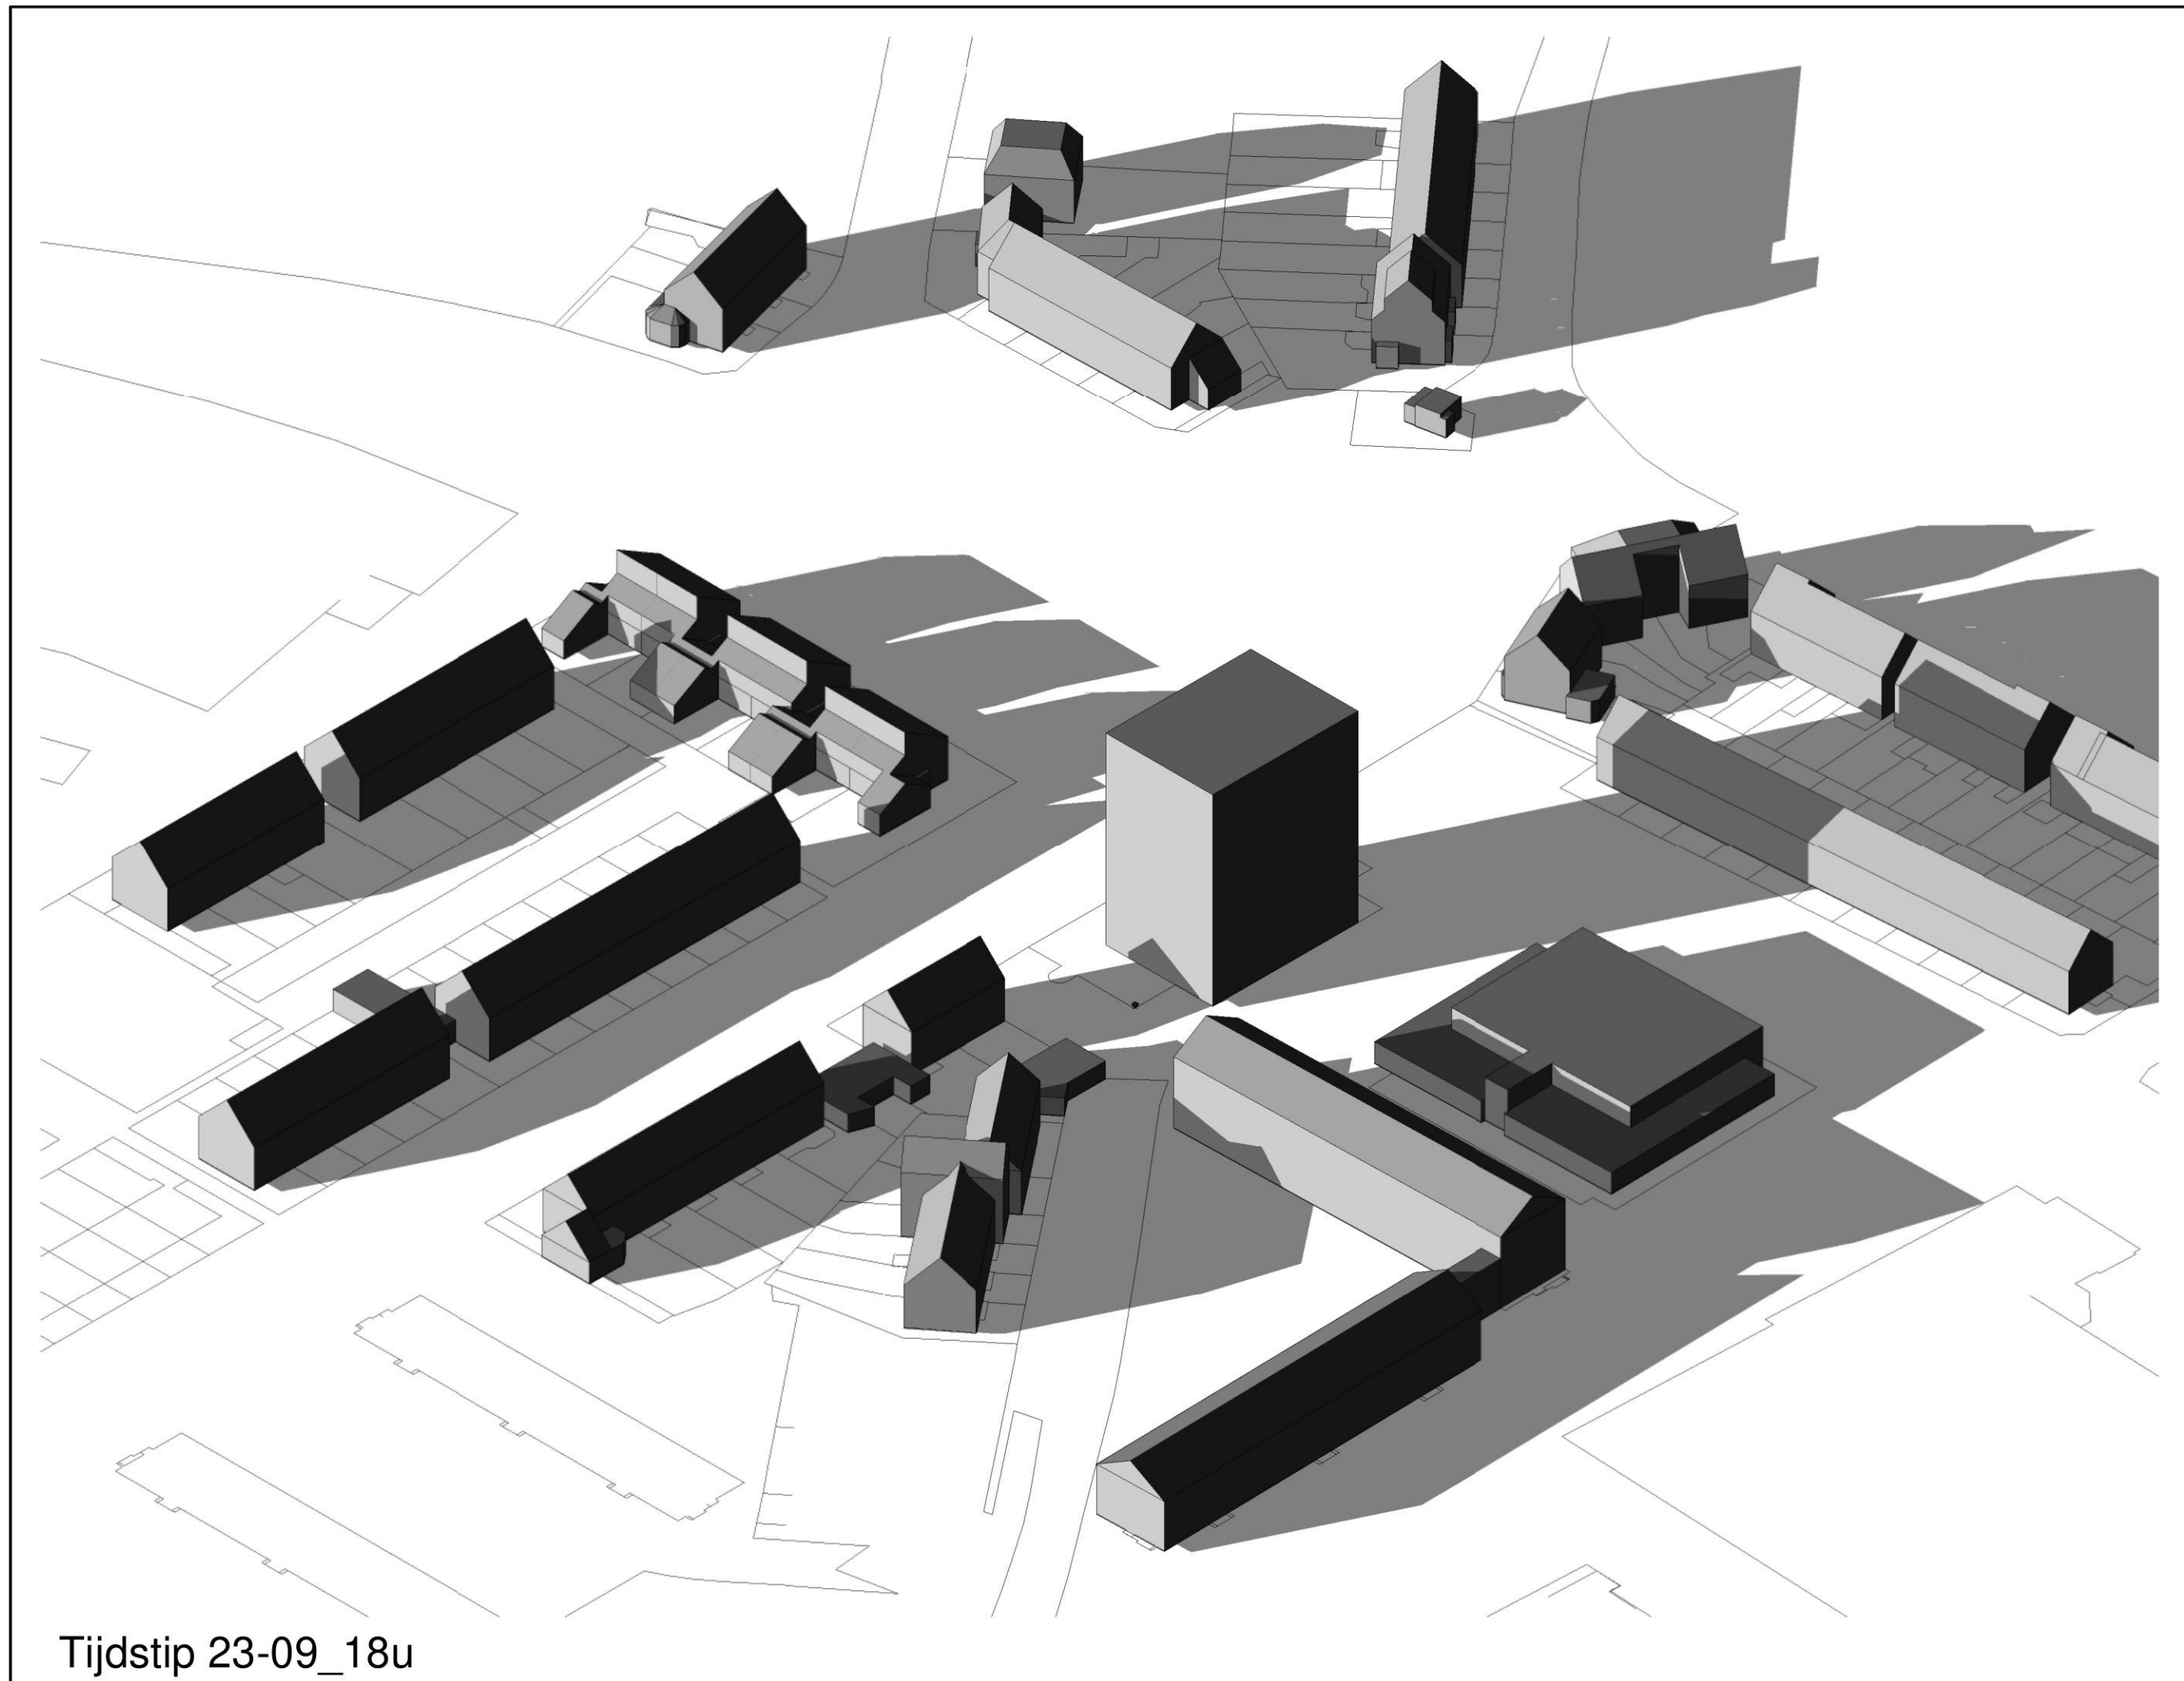

Tijdstip 23-09_18u



MB architecten

023-5385353

ir René van der Maten

06-11101000

Bloemendaalsestraatweg 120-A

2082 GK Santpoort-Zuid

MB@MBarchitecten.nl

www.MBarchitecten.nl

project

- Warande
- Beverwijk

opdrachtgever

-
-

onderwerp

- Planologisch
- 3D_Schaduwstudie

schaal

-

formaat

- A3

datum

- 26-06-2023

gewijzigd


-
-
-
-
-
-
-

projectnummer

-

tekeningnummer

- 3D_pl_13

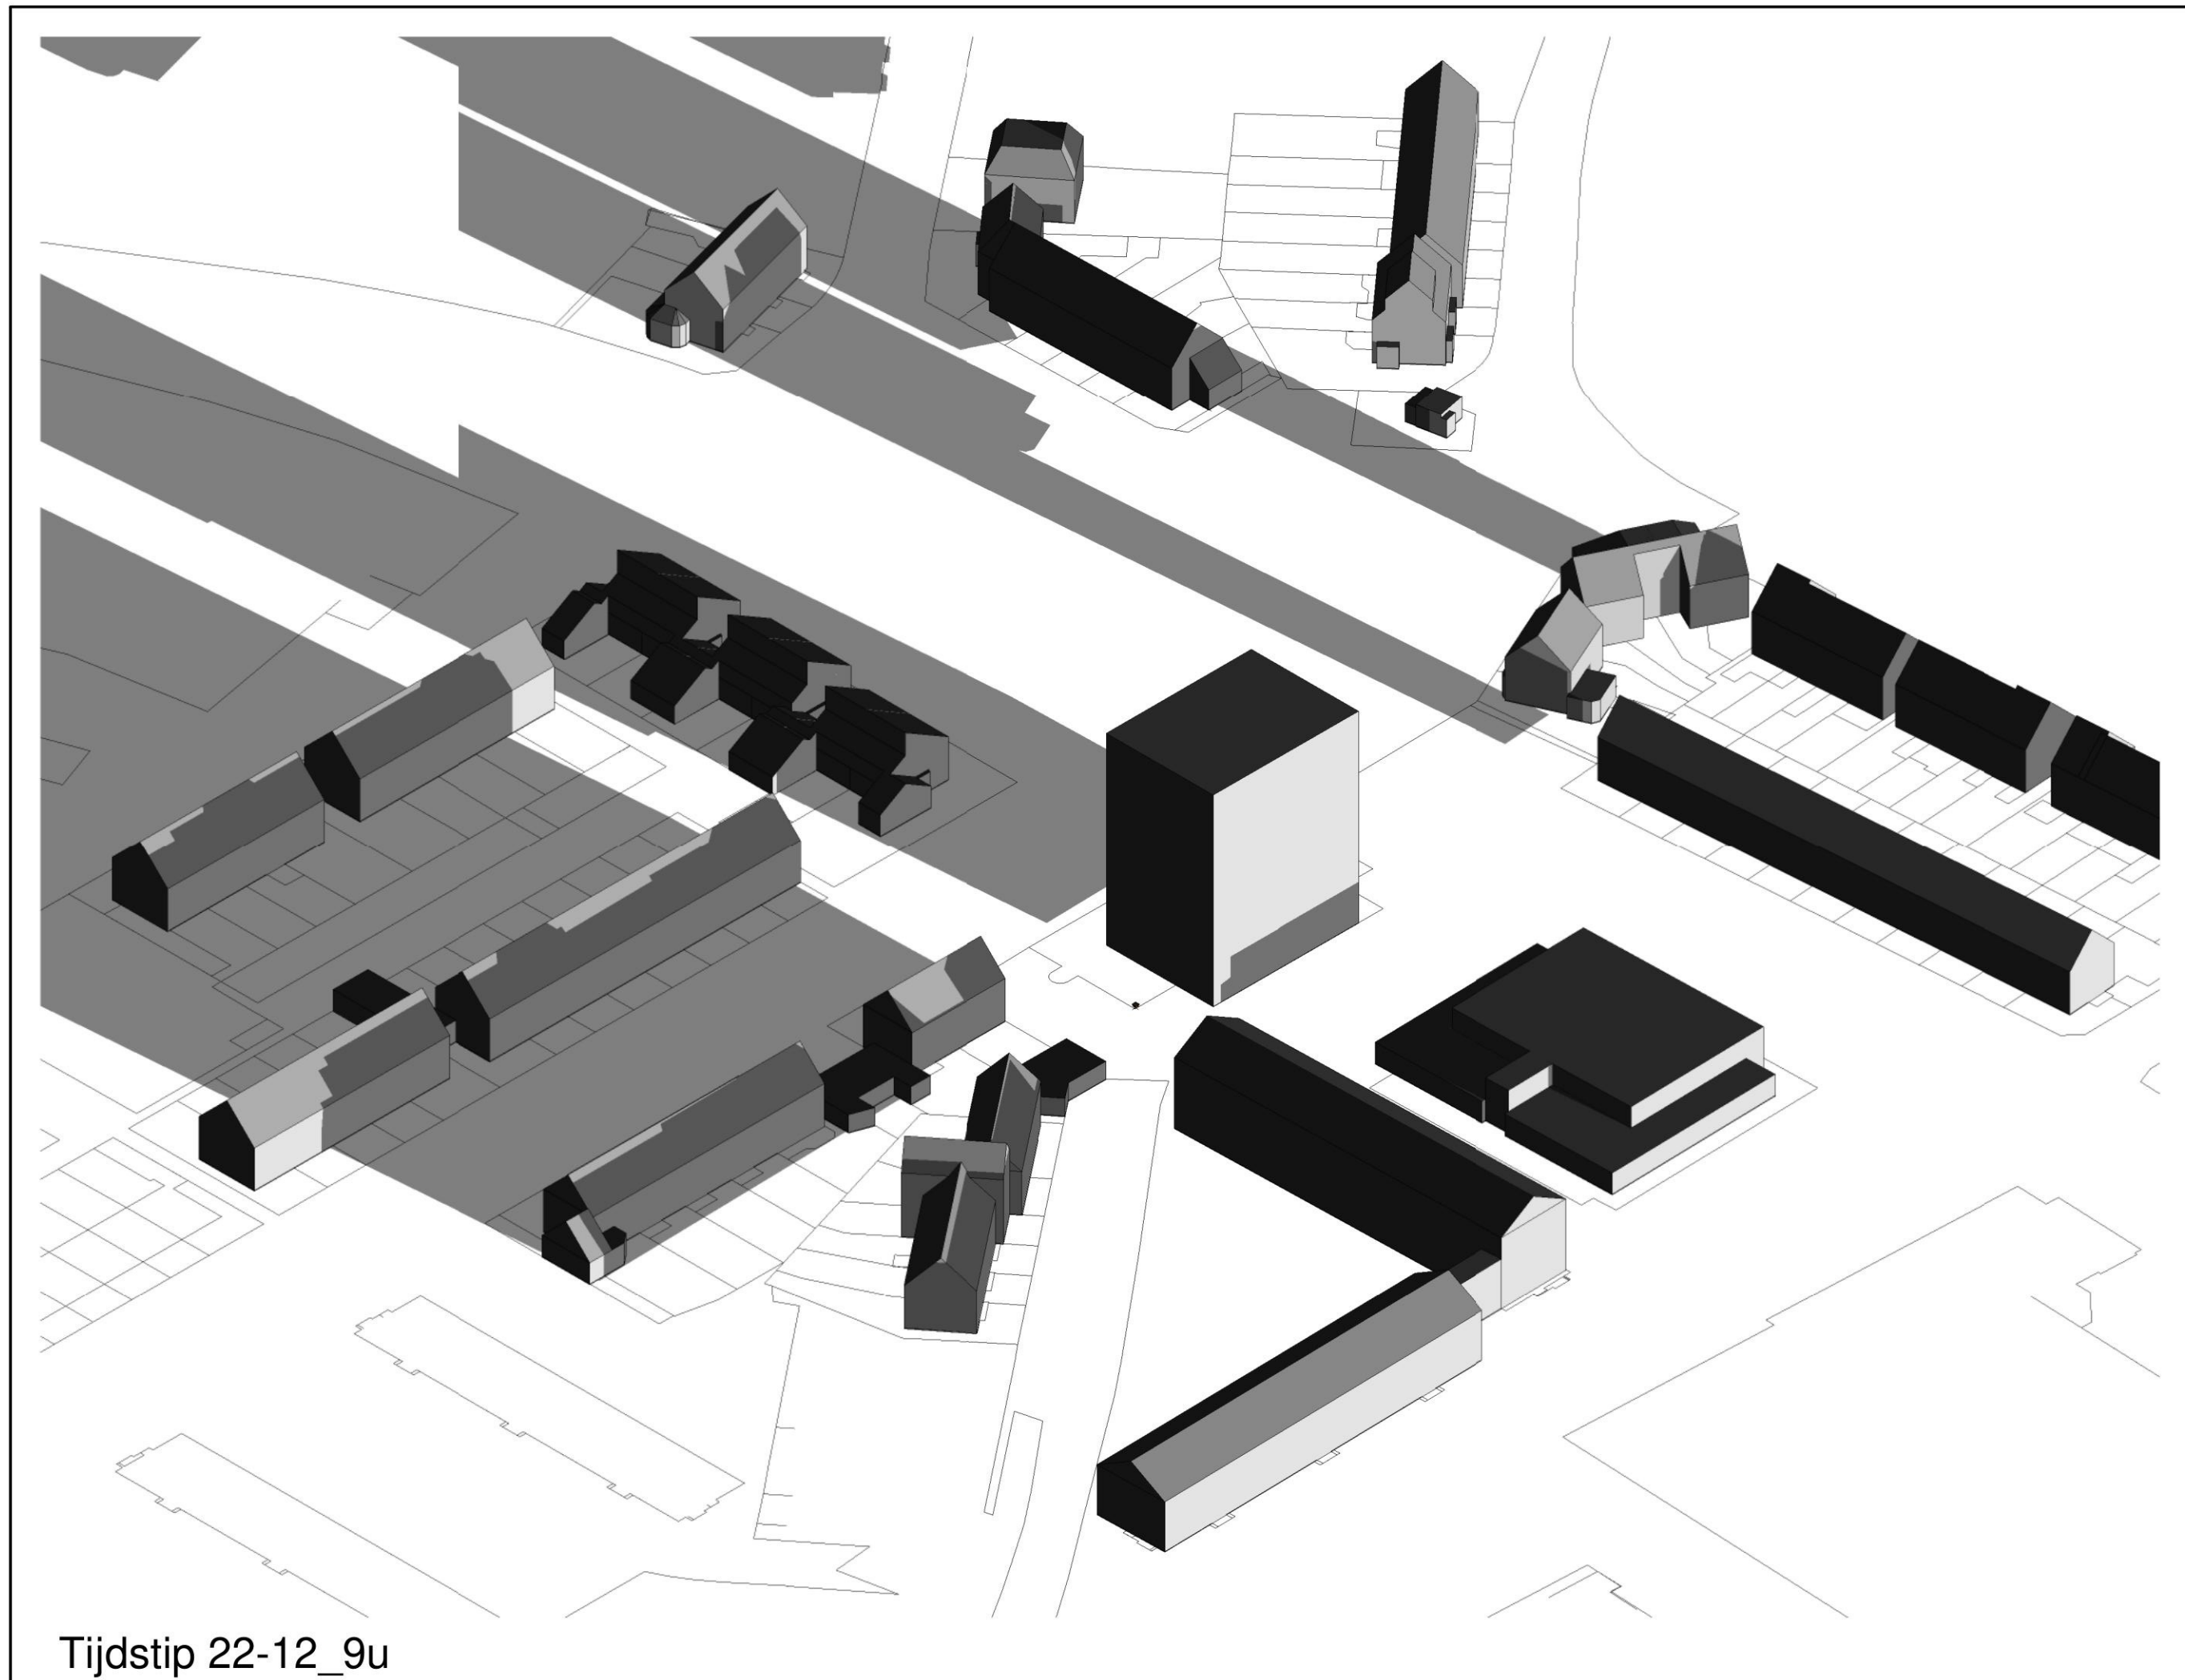

Tijdstip 22-12_9u



MB architecten

023-5385353

ir René van der Maten

06-11101000

Bloemendaalsestraatweg 120-A

2082 GK Santpoort-Zuid

MB@MBarchitecten.nl

www.MBarchitecten.nl

project

- Warande
- Beverwijk

opdrachtgever

-
-

onderwerp

- Planologisch
- 3D_Schaduwstudie

schaal

-

formaat

- A3

datum

- 26-06-2023

gewijzigd


-
-
-
-
-
-
-

projectnummer

-

tekeningnummer

- 3D_pl_14

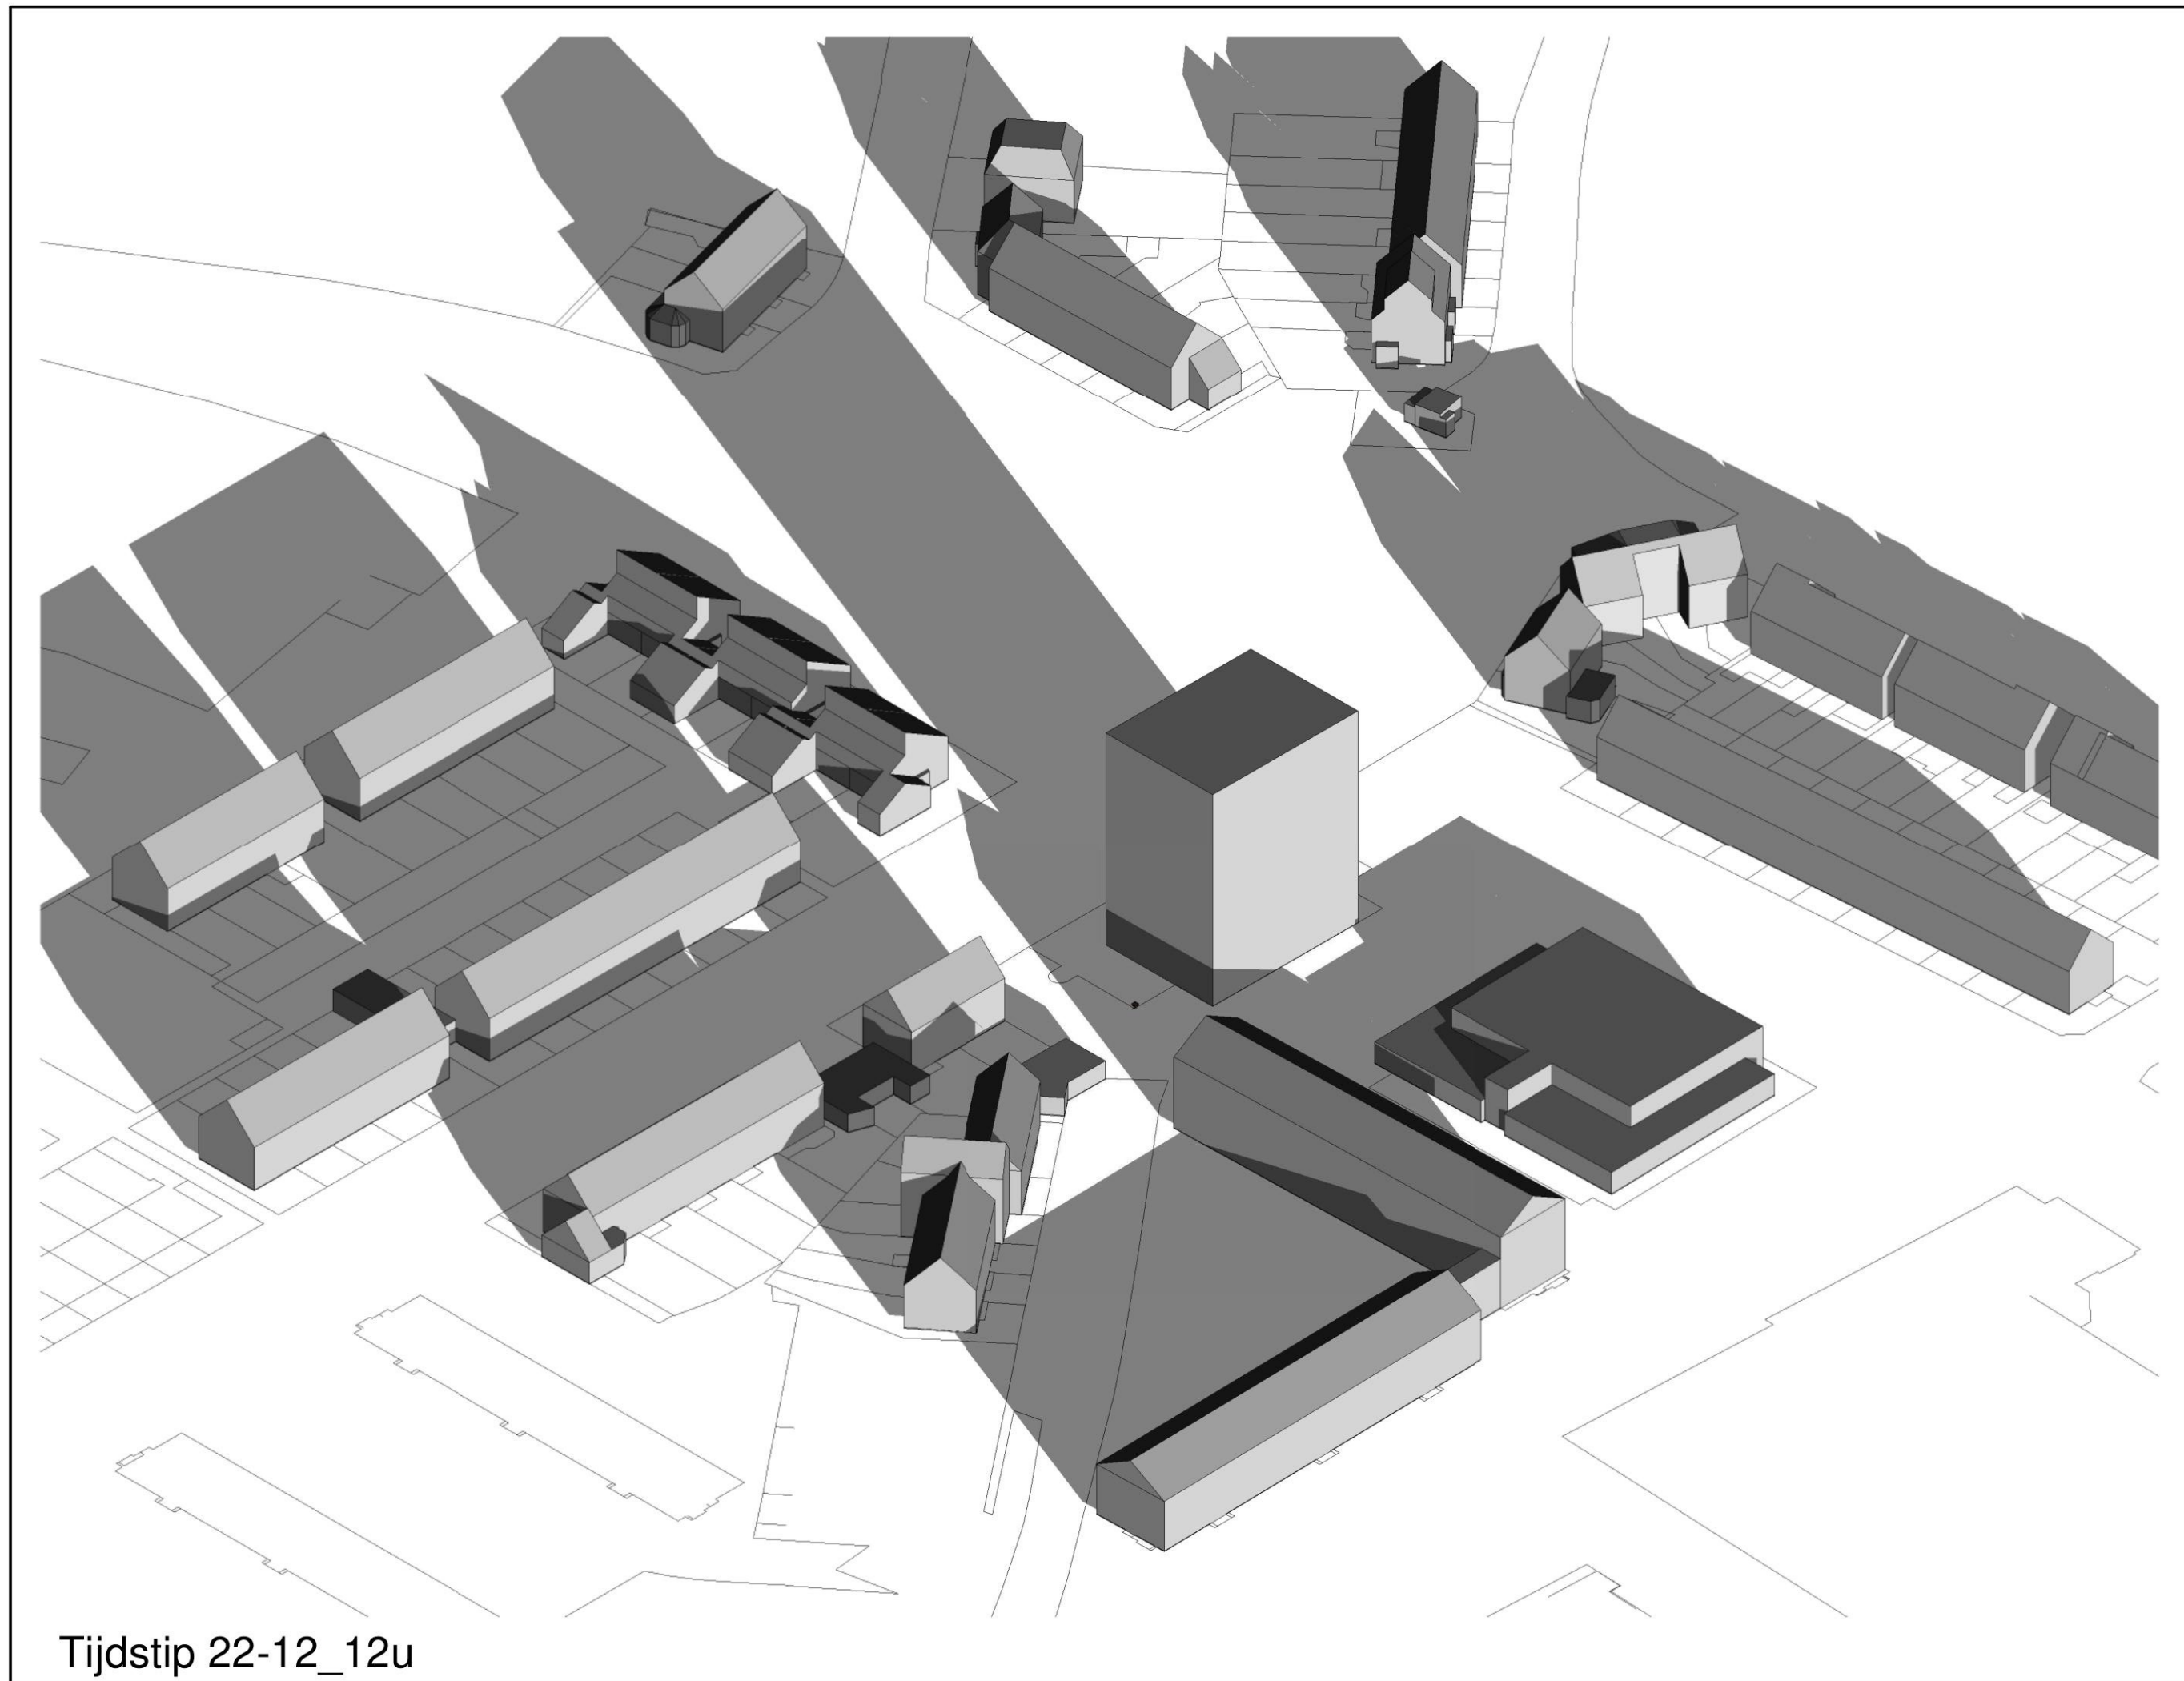

Tijdstip 22-12_12u



MB architecten

023-5385353

ir René van der Maten

06-11101000

Bloemendaalsestraatweg 120-A

2082 GK Santpoort-Zuid

MB@MBarchitecten.nl

www.MBarchitecten.nl

project

- Warande
- Beverwijk

opdrachtgever

-
-

onderwerp

- Planologisch
- 3D_Schaduwstudie

schaal

-

formaat

- A3

datum

- 26-06-2023

gewijzigd


-
-
-
-
-
-
-

projectnummer

-

tekeningnummer

- 3D_pl_15

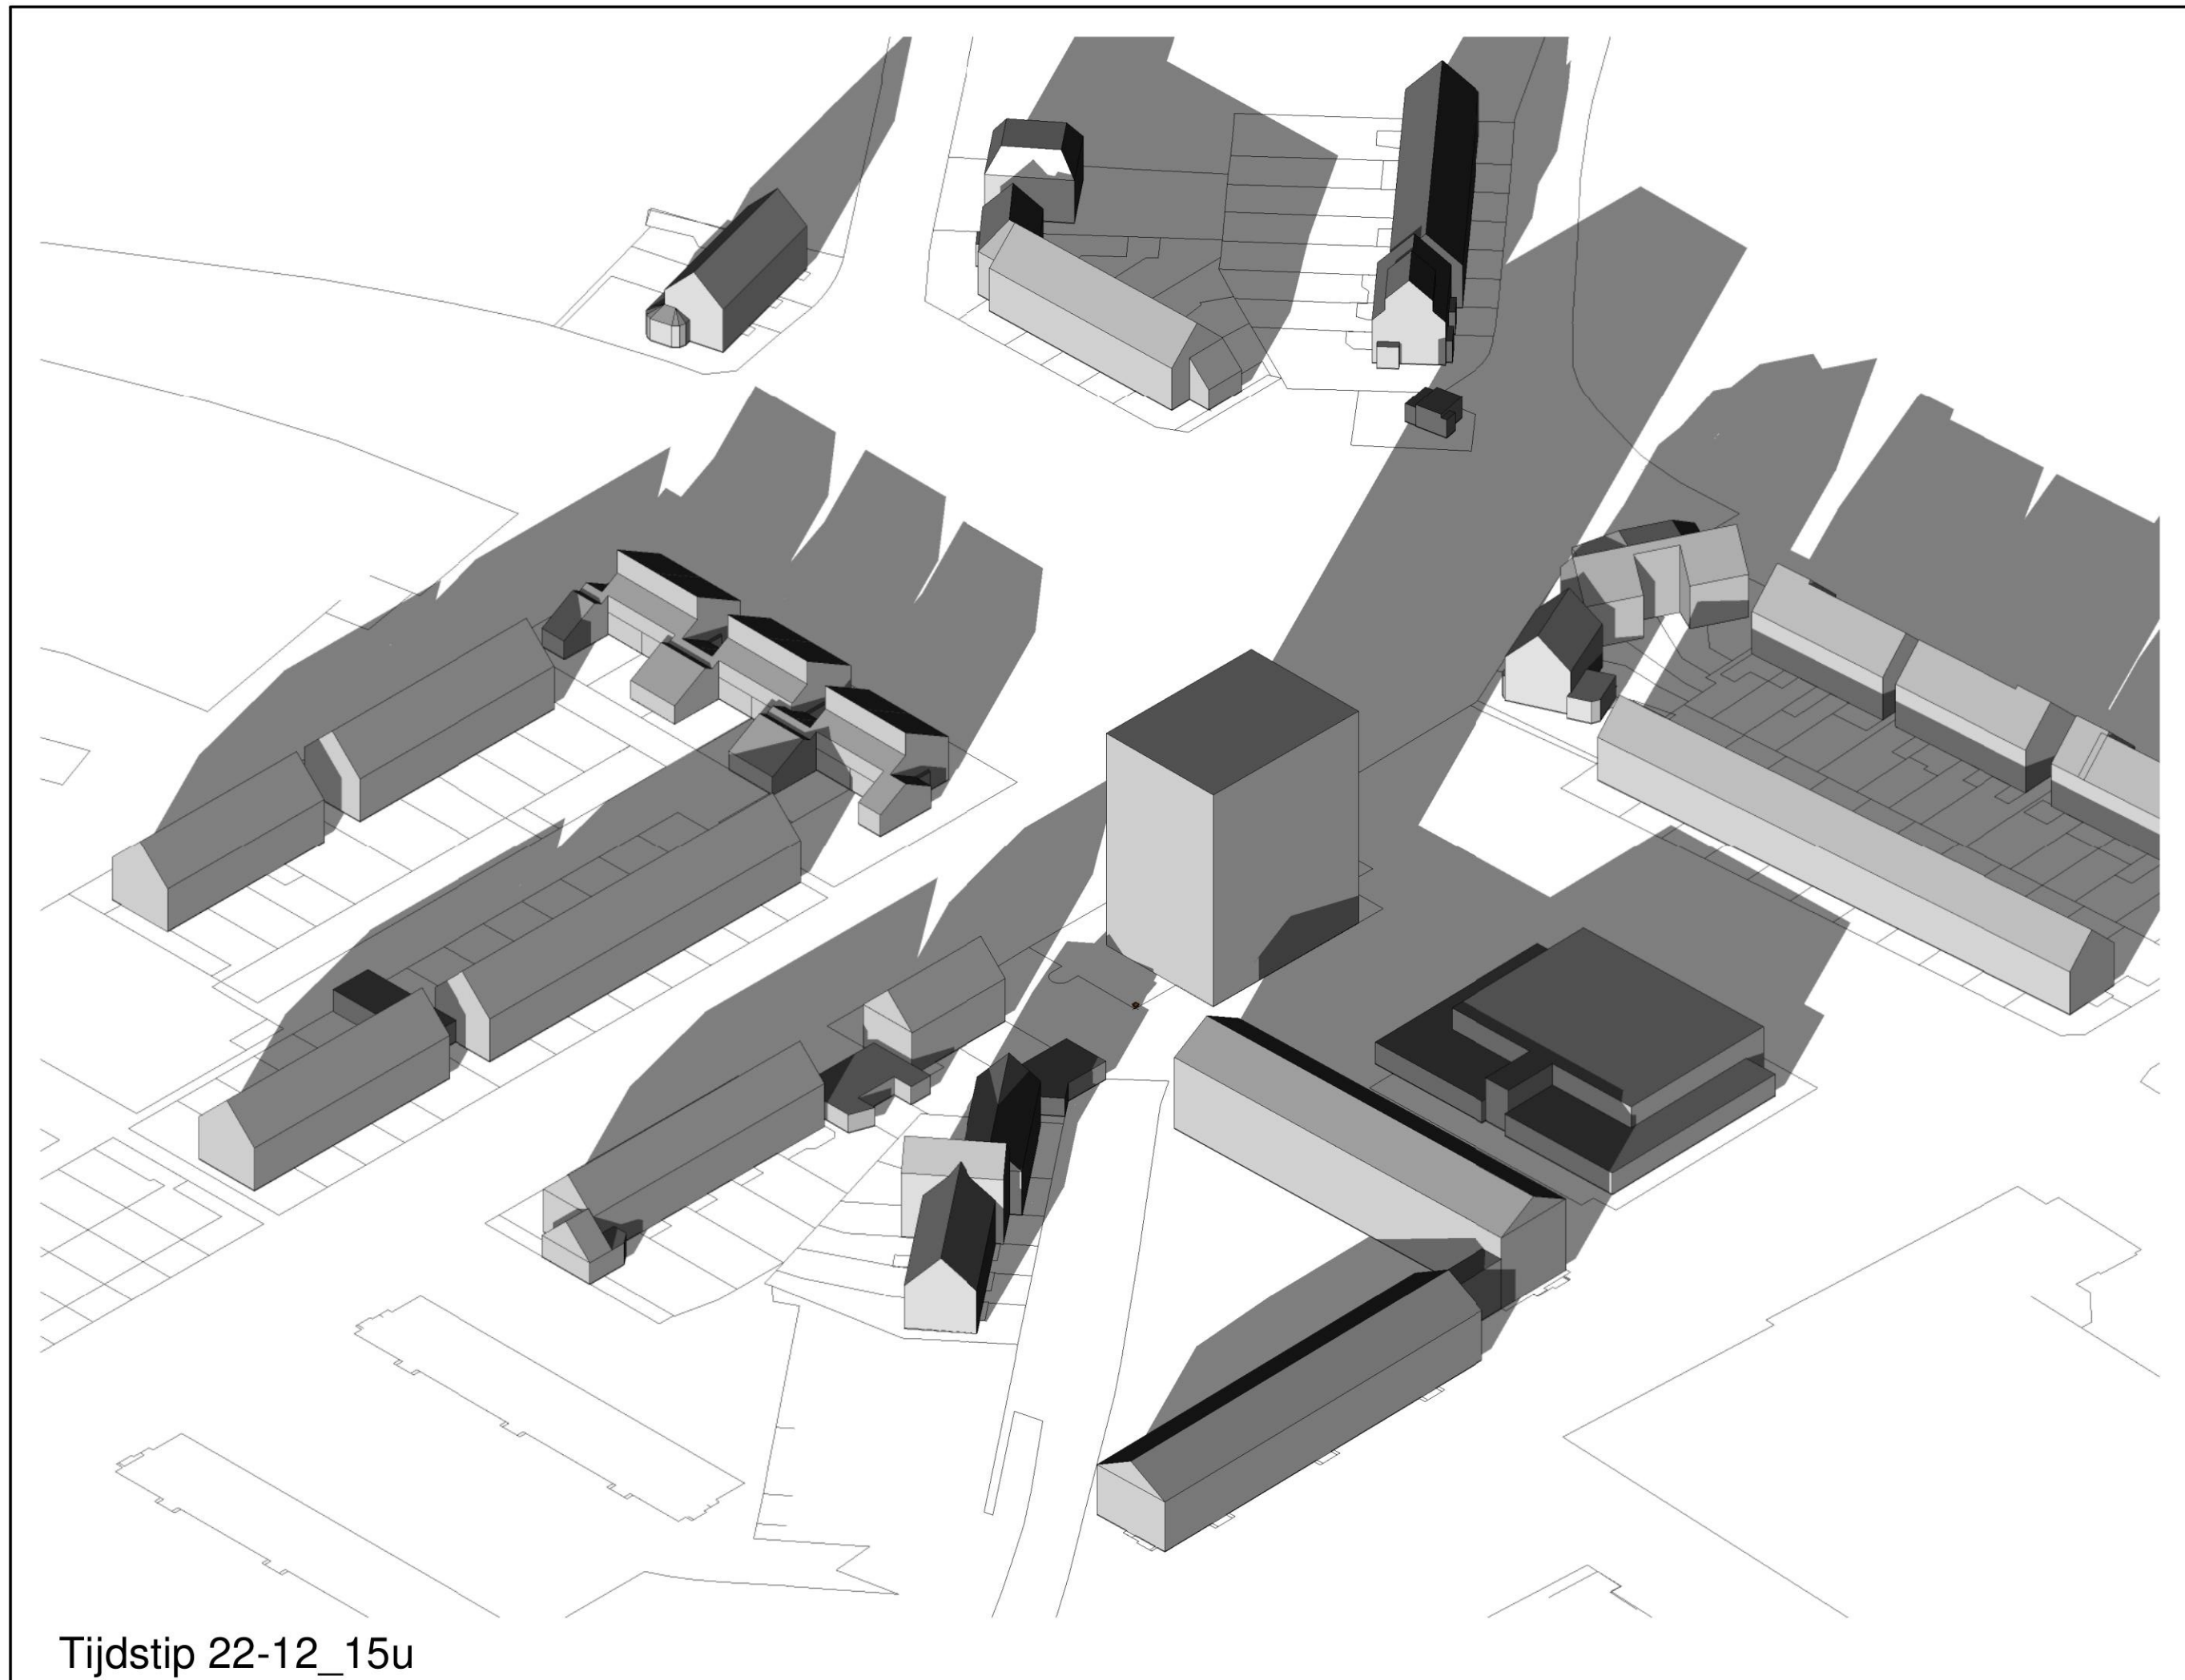

Tijdstip 22-12_15u



MB architecten

023-5385353

ir René van der Maten

06-11101000

Bloemendaalsestraatweg 120-A

2082 GK Santpoort-Zuid

MB@MBarchitecten.nl

www.MBarchitecten.nl

project

- Warande
- Beverwijk

opdrachtgever

-
-

onderwerp

- Planologisch
- 3D_Schaduwstudie

schaal

-

formaat

- A3

datum

- 26-06-2023

gewijzigd

-
-
-
-
-
-
-

projectnummer

-

tekeningnummer

- 3D_pl_16