



Tijdstip 21-03_9u

 

project
• Warande • Beverwijk
opdrachtgever
• •
onderwerp
• Planologisch • 3D_Schaduwstudie
schaal
•
formaat
• A3
datum
• 26-06-2023
gewijzigd
• • • • • • •
projectnummer
• 
tekeningnummer
• 3D_pl_01

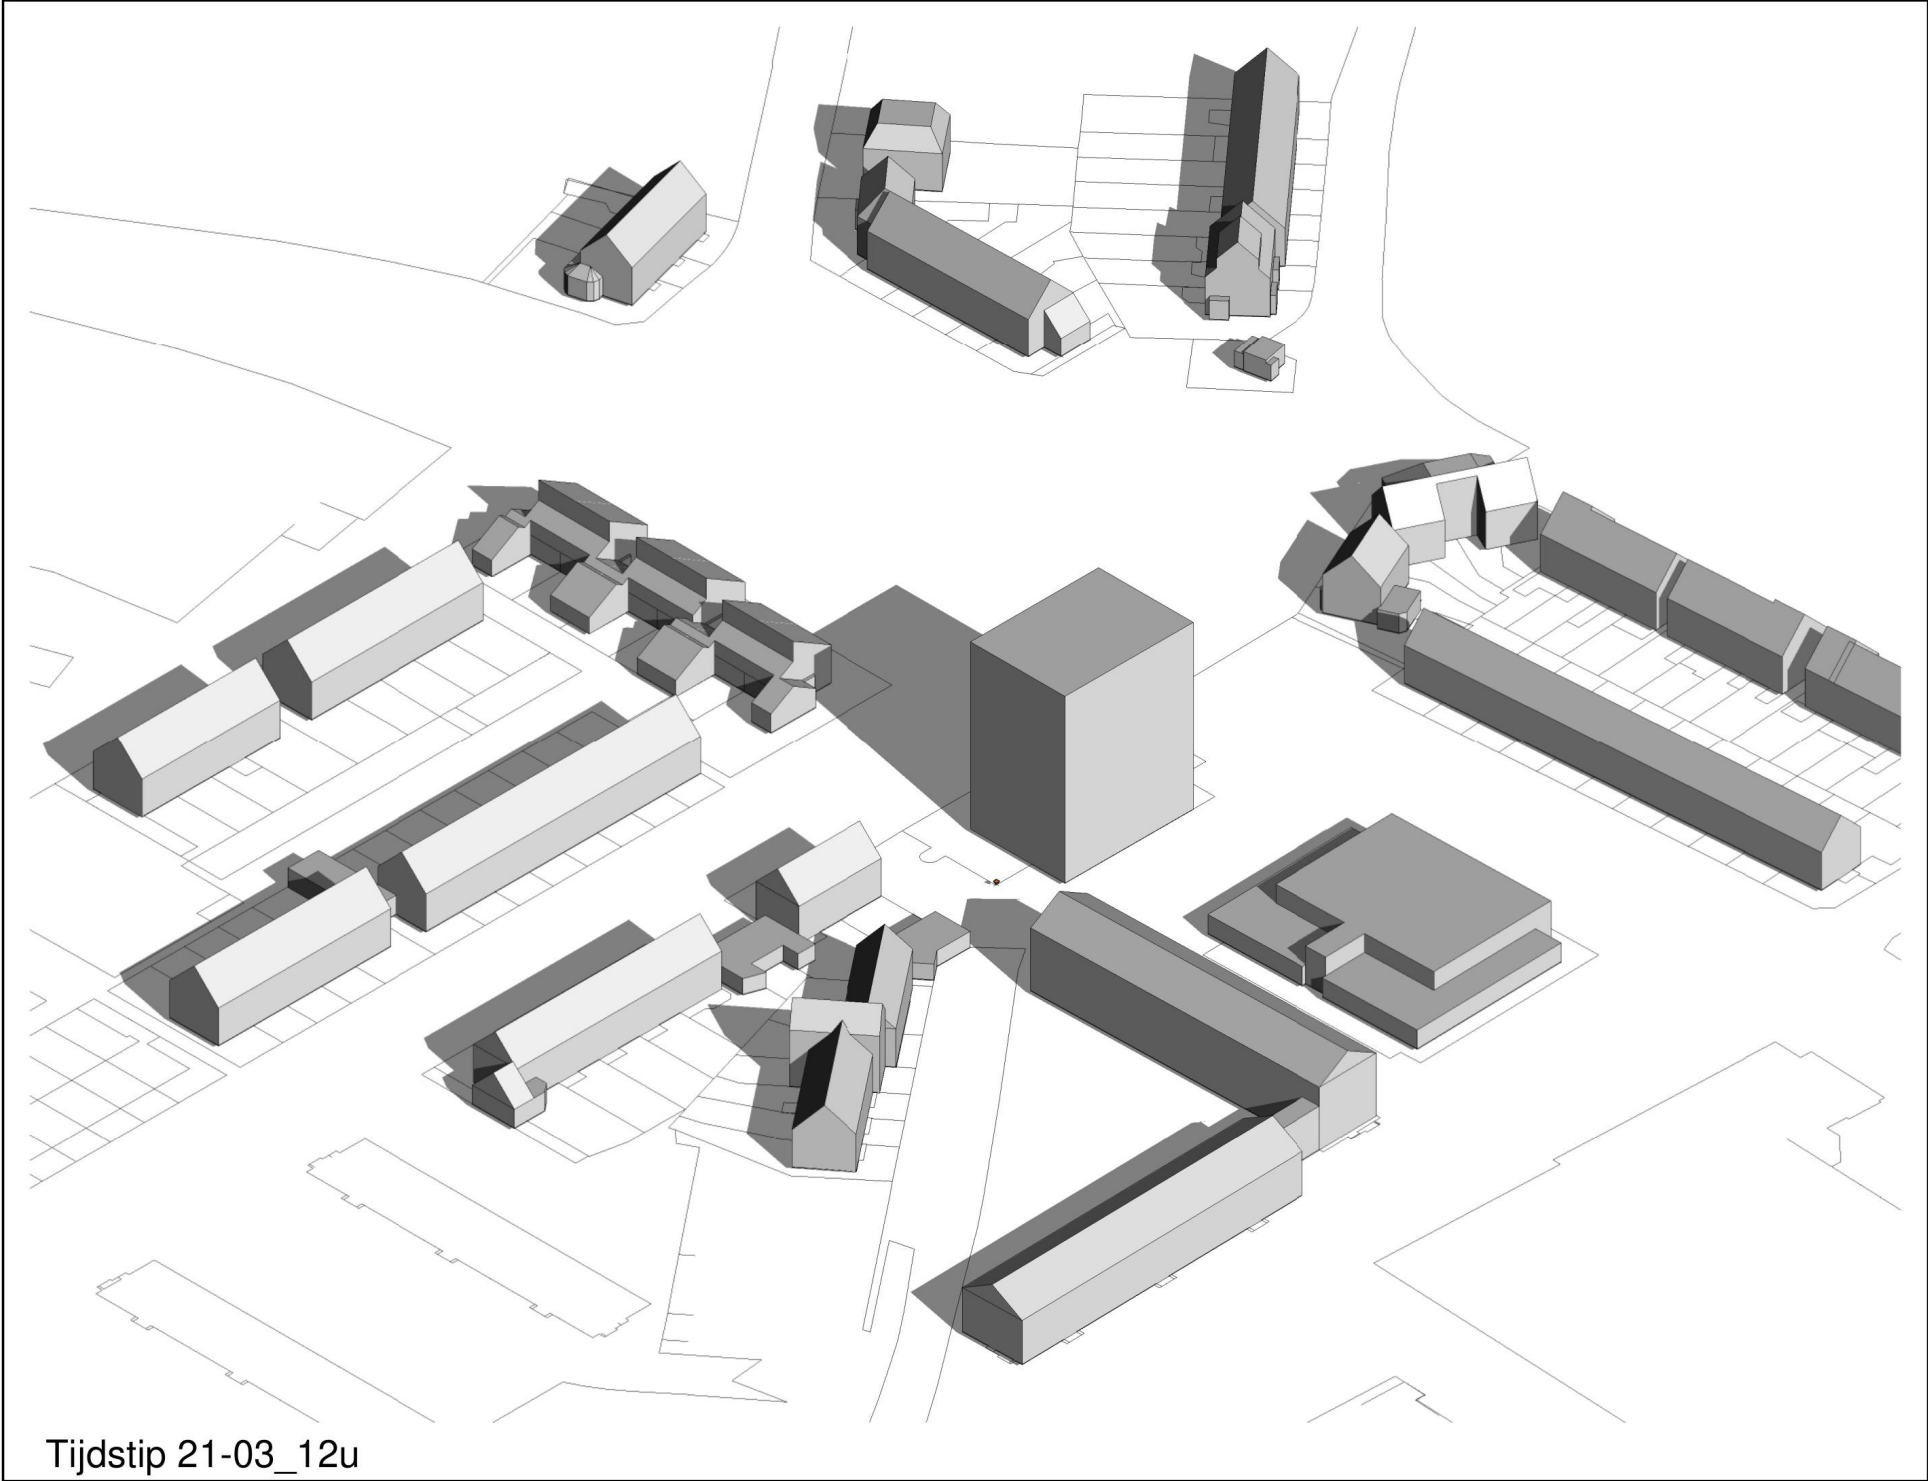

Tijdstip 21-03_12u

MB

ARCHITECTEN

MB architecten

023-5385353

ir René van der Maten

06-11101000

Bloemendaalsestraatweg 120-A

2082 GK Santpoort-Zuid

MB@MBarchitecten.nl

www.MBarchitecten.nl

project

• Warande

• Beverwijk

opdrachtgever

•

•

onderwerp

• Planologisch

• 3D_Schaduwstudie

schaal

•

formaat

• A3

datum

• 26-06-2023

gewijzigd

•

•

•

•

•

•


•

projectnummer

•

tekeningnummer

• 3D_pl_02

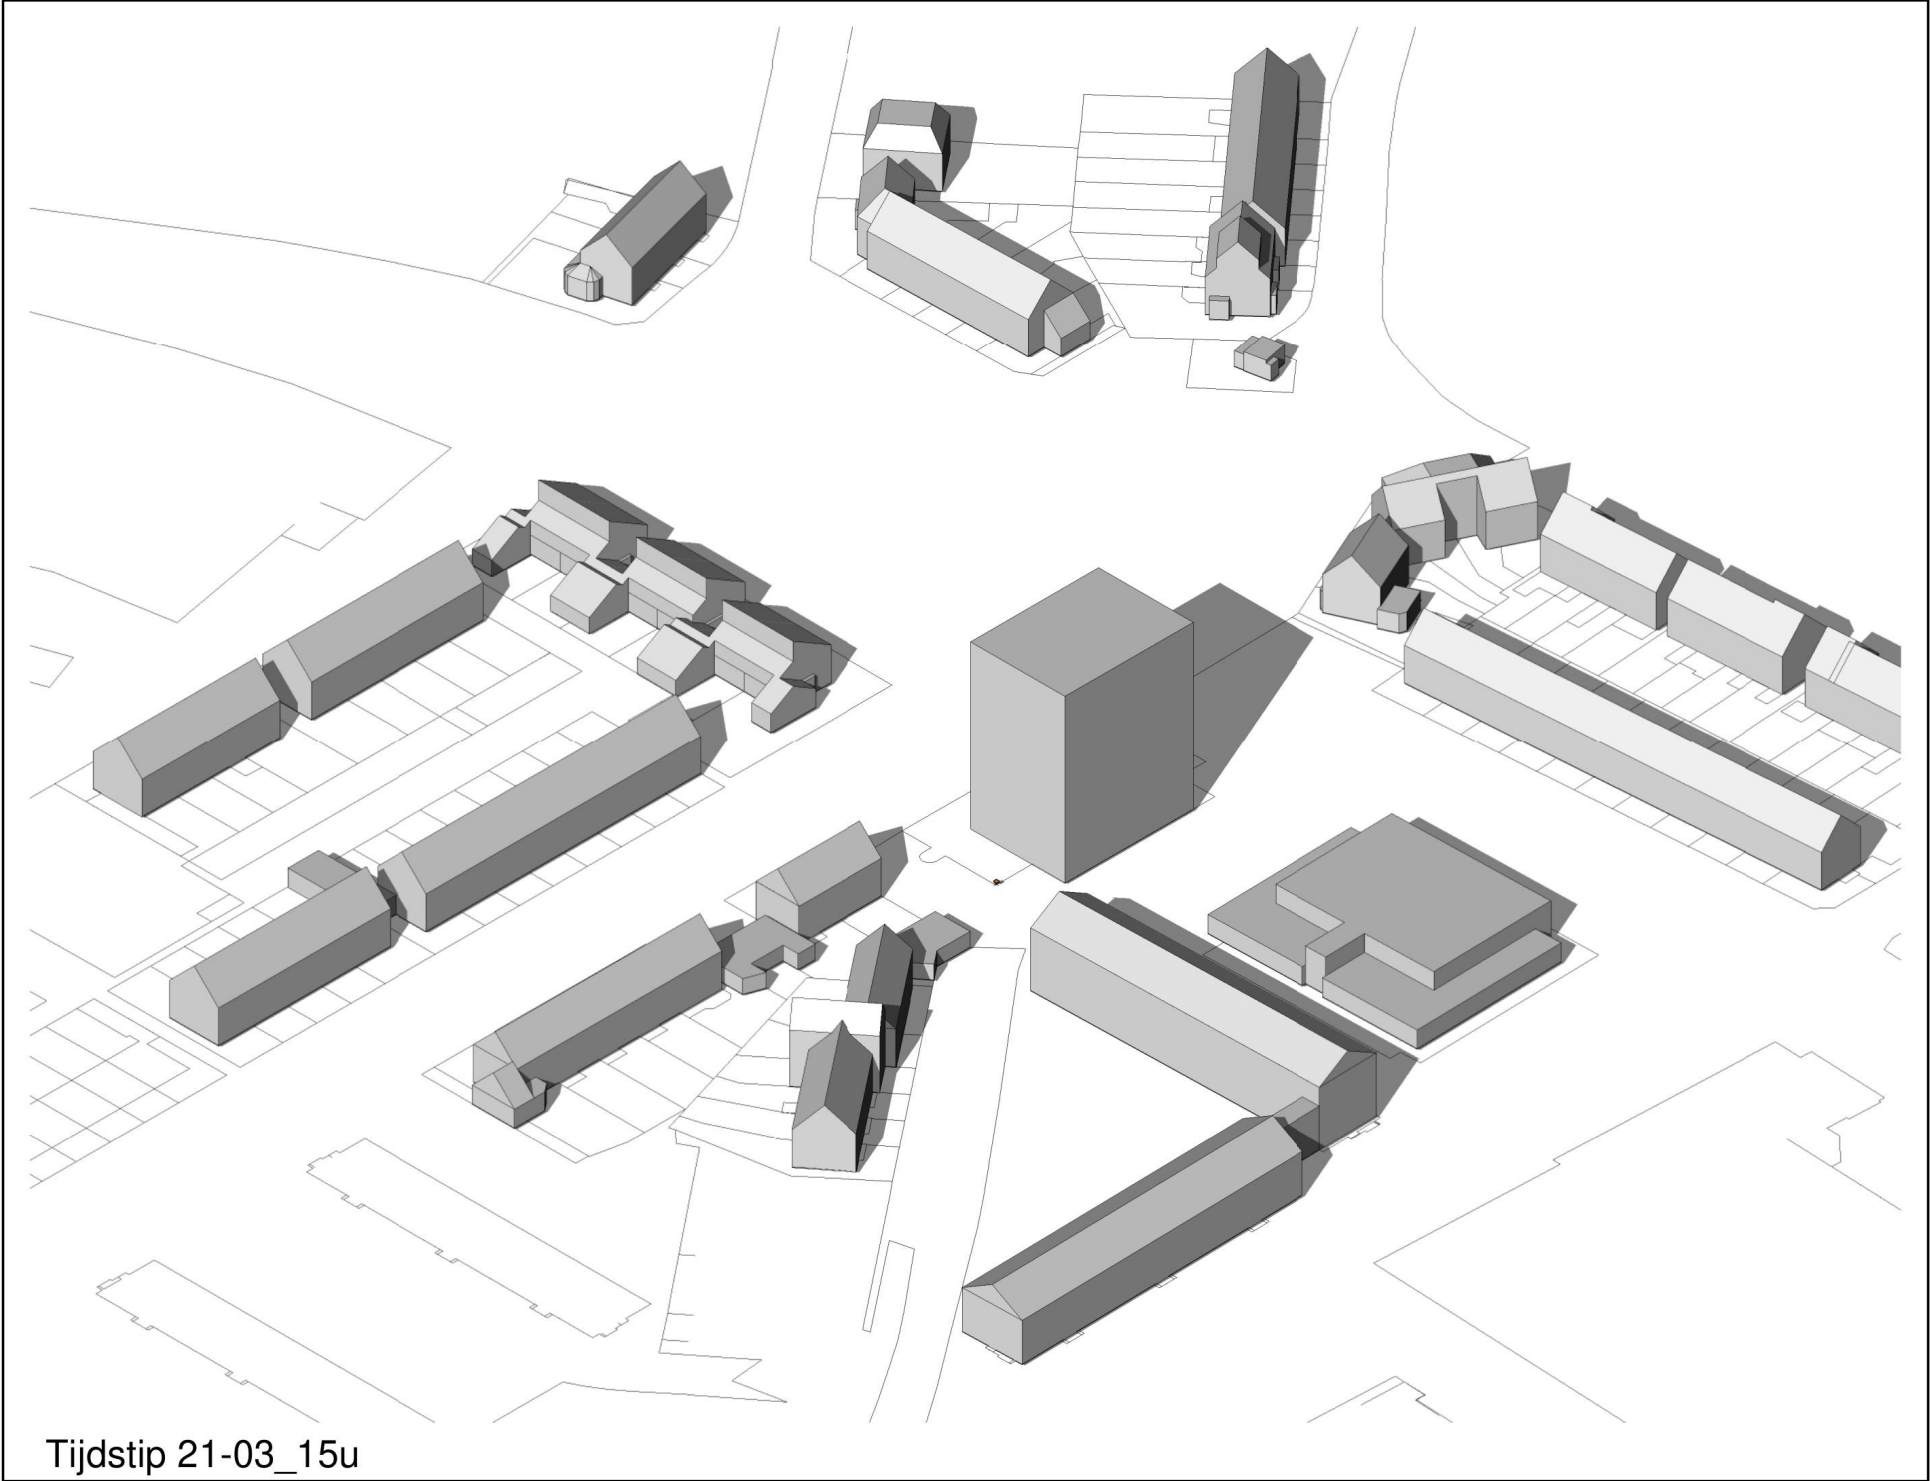

MB

ARCHITECTEN

MB architecten

023-5385353

ir René van der Maten

06-11101000

Bloemendaalsestraatweg 120-A

2082 GK Santpoort-Zuid

MB@MBarchitecten.nl

www.MBarchitecten.nl

project

• Warande

• Beverwijk

opdrachtgever

•

•

onderwerp

• Planologisch

• 3D_Schaduwstudie

schaal

•

formaat

• A3

datum

• 26-06-2023

gewijzigd

•

•

•

•

•

•


•

projectnummer

•

tekeningnummer

• 3D_pl_03

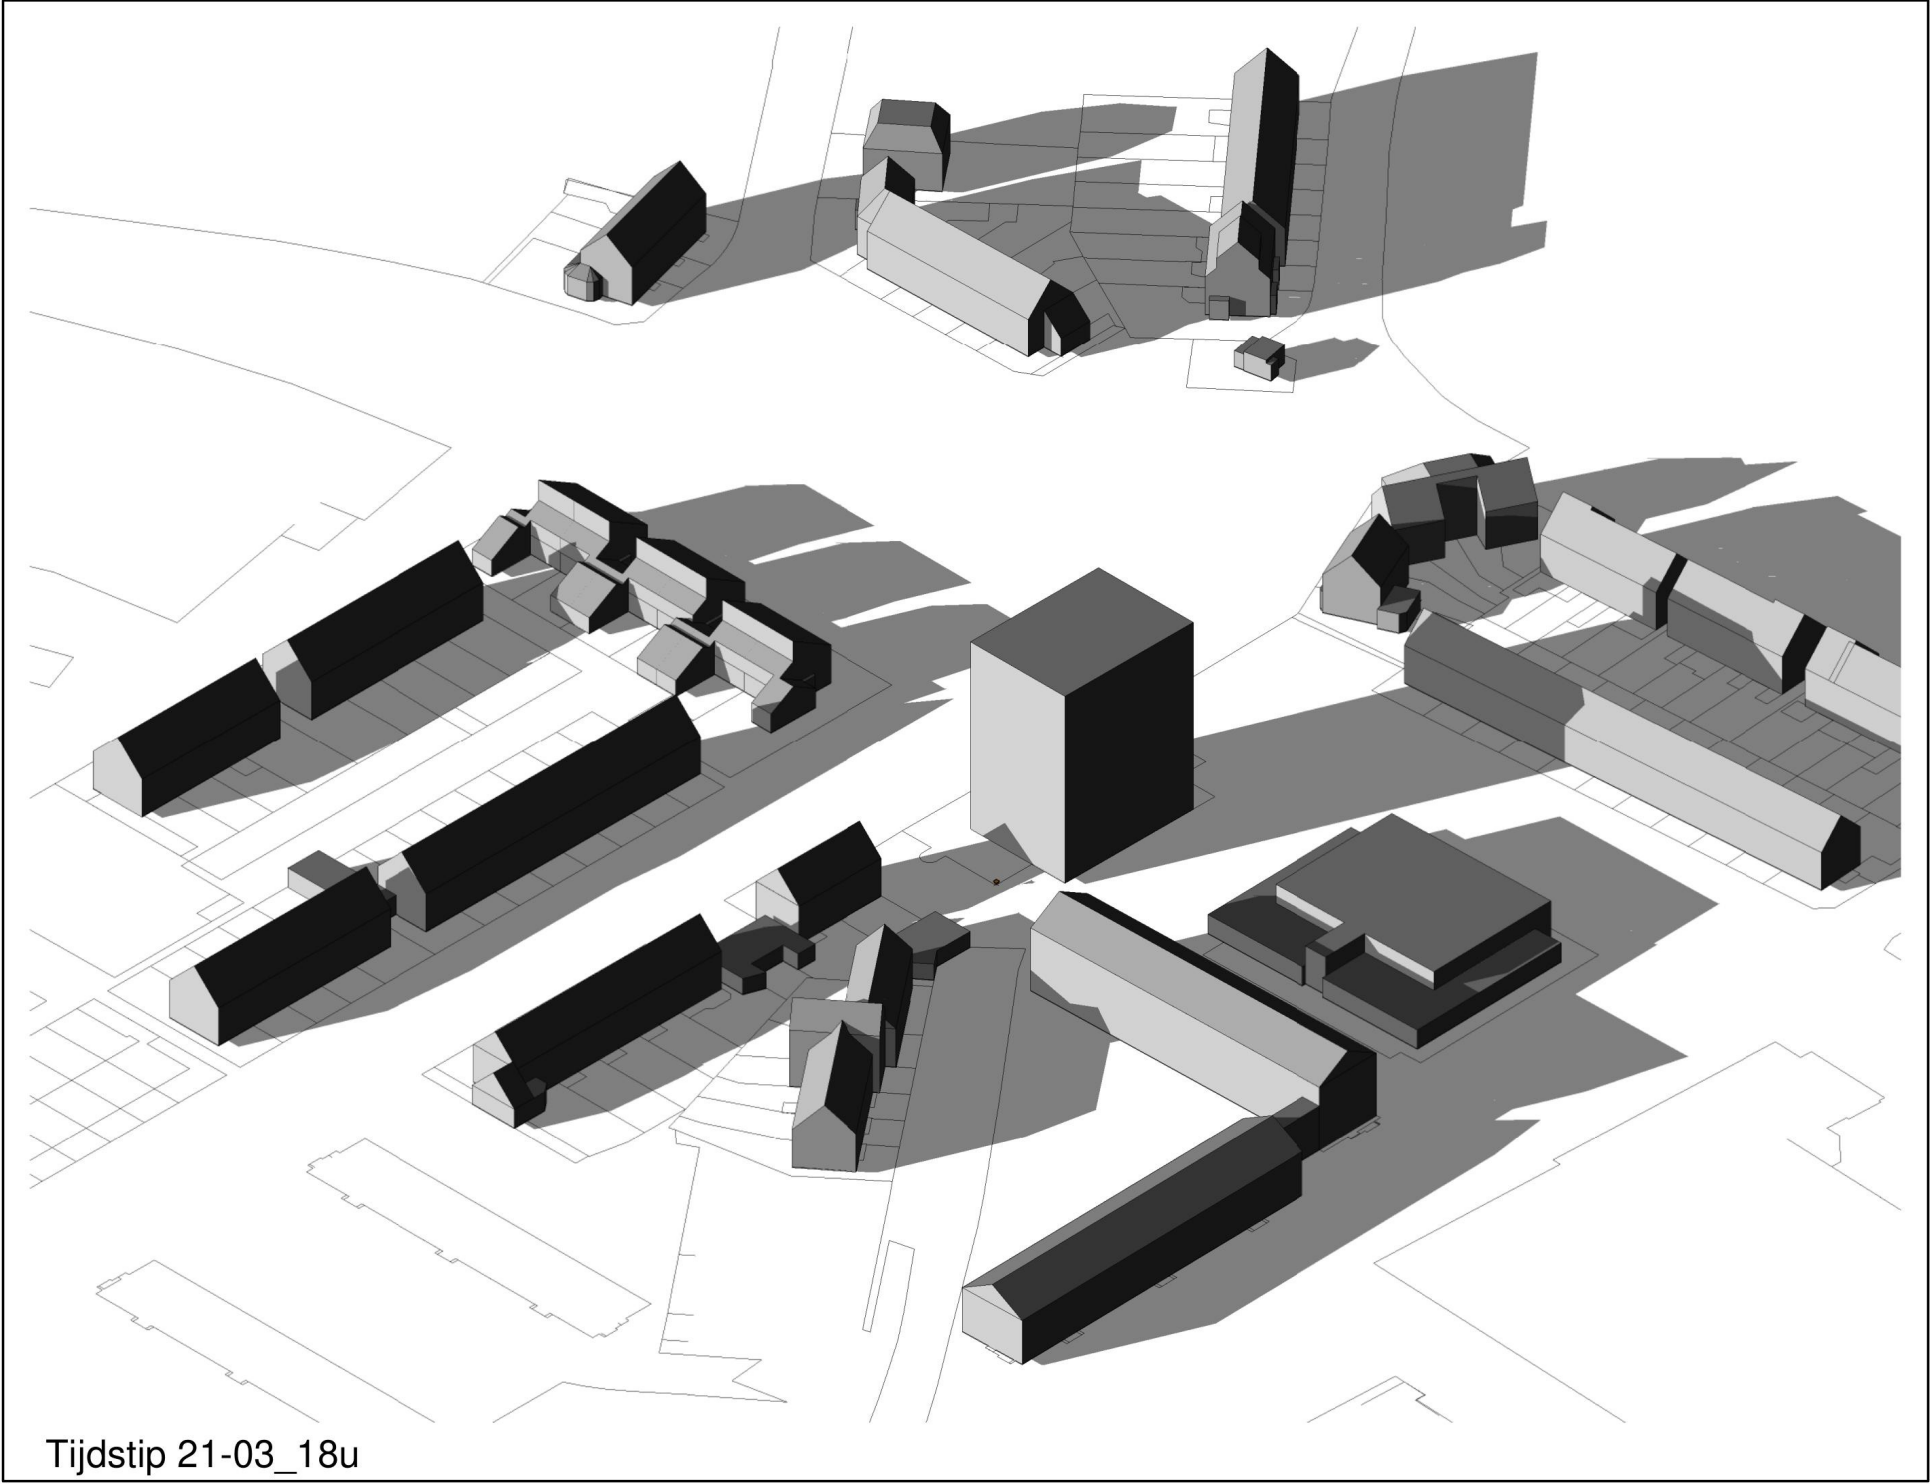

Tijdstip 21-03_18u

MB

ARCHITECTEN

MB architecten

023-5385353

ir René van der Maten

06-11101000

Bloemendaalsestraatweg 120-A

2082 GK Santpoort-Zuid

MB@MBarchitecten.nl

www.MBarchitecten.nl

project

• Warande

• Beverwijk

opdrachtgever

•

•

onderwerp

• Planologisch

• 3D_Schaduwstudie

schaal

•

formaat

• A3

datum

• 26-06-2023

gewijzigd

•

•

•

•

•

•


•

projectnummer

•

tekeningnummer

• 3D_pl_04

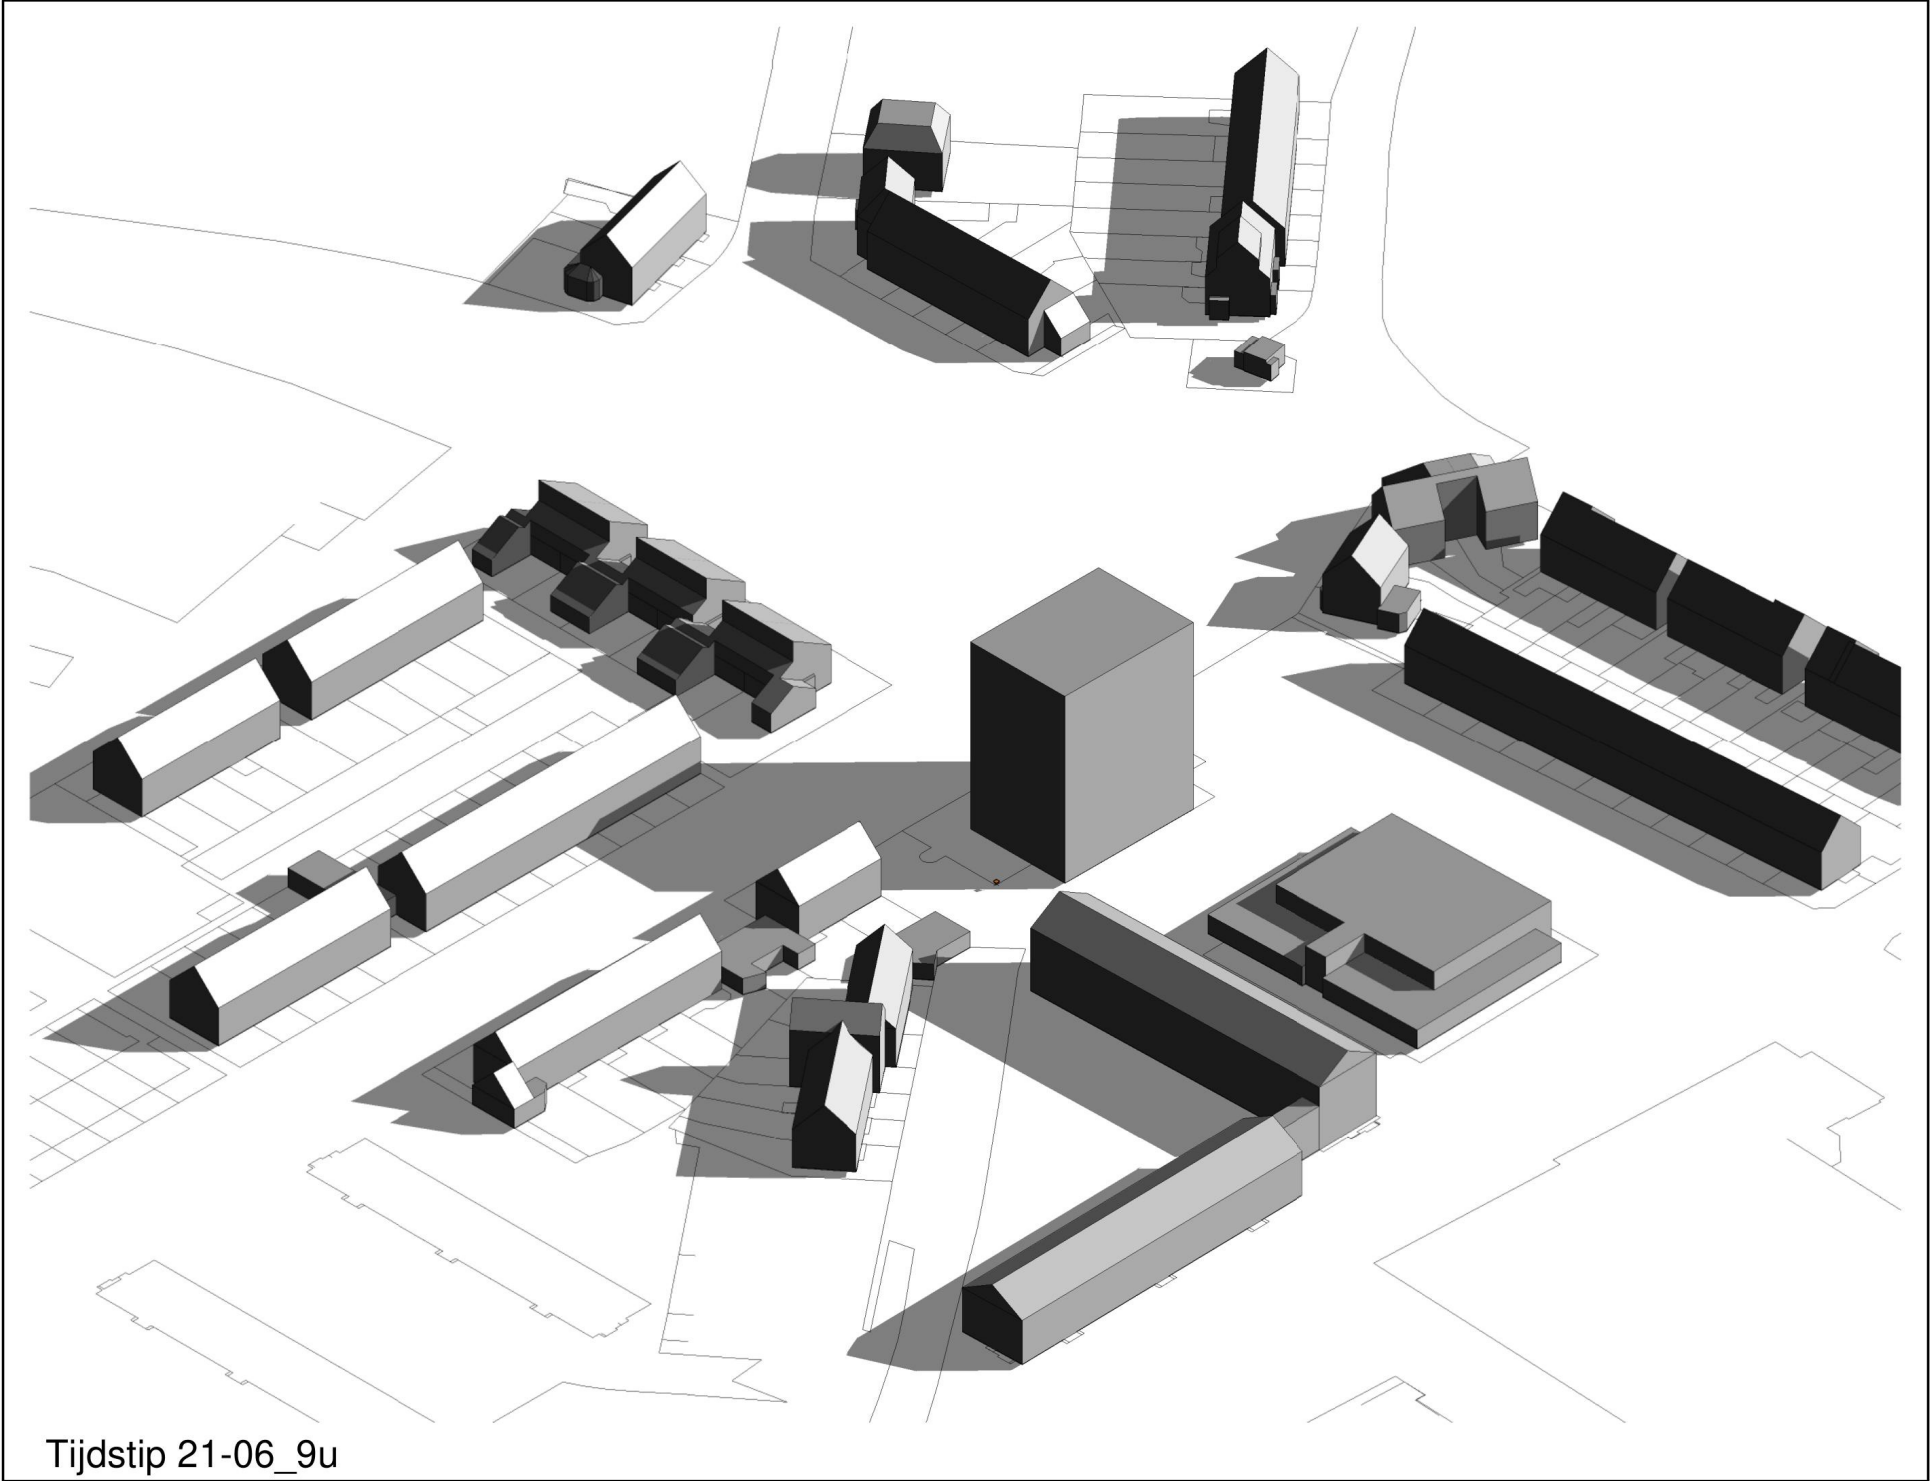

Tijdstip 21-06_9u

MB

ARCHITECTEN

MB architecten

023-5385353

ir René van der Maten

06-11101000

Bloemendaalsestraatweg 120-A

2082 GK Santpoort-Zuid

MB@MBarchitecten.nl

www.MBarchitecten.nl

project

• Warande

• Beverwijk

opdrachtgever

•

•

onderwerp

• Planologisch

• 3D_Schaduwstudie

schaal

•

formaat

• A3

datum

• 26-06-2023

gewijzigd

•

•

•

•

•

•


•

projectnummer

•

tekeningnummer

• 3D_pl_05

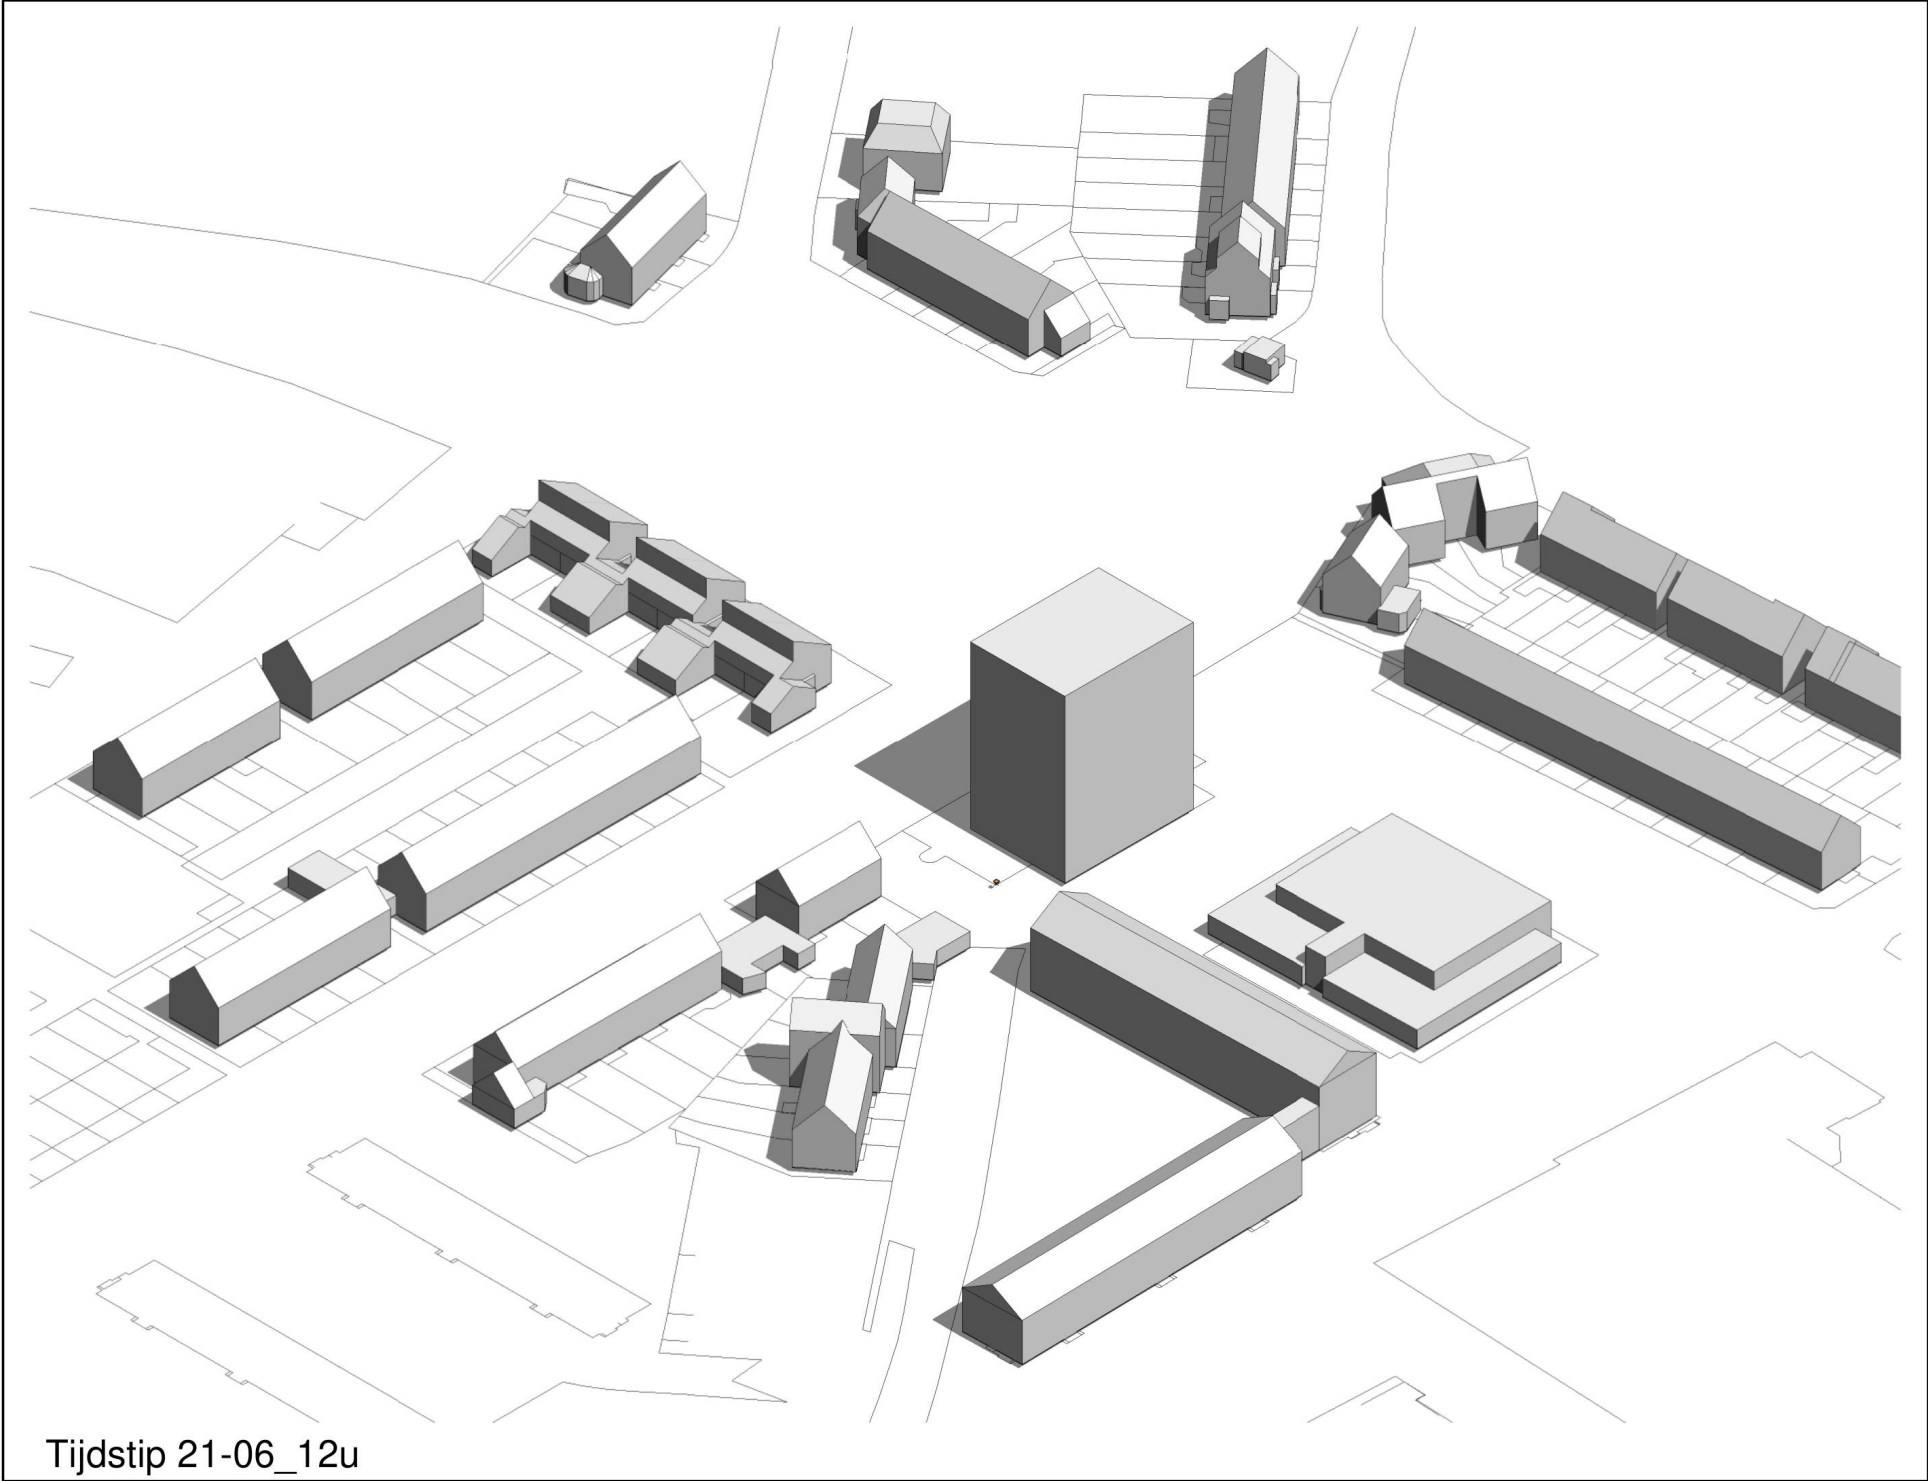

Tijdstip 21-06_12u

MB

ARCHITECTEN

MB architecten

023-5385353

ir René van der Maten

06-11101000

Bloemendaalsestraatweg 120-A

2082 GK Santpoort-Zuid

MB@MBarchitecten.nl

www.MBarchitecten.nl

project

• Warande

• Beverwijk

opdrachtgever

•

•

onderwerp

• Planologisch

• 3D_Schaduwstudie

schaal

•

formaat

• A3

datum

• 26-06-2023

gewijzigd

•

•

•

•

•

•


•

projectnummer

•

tekeningnummer

• 3D_pl_06

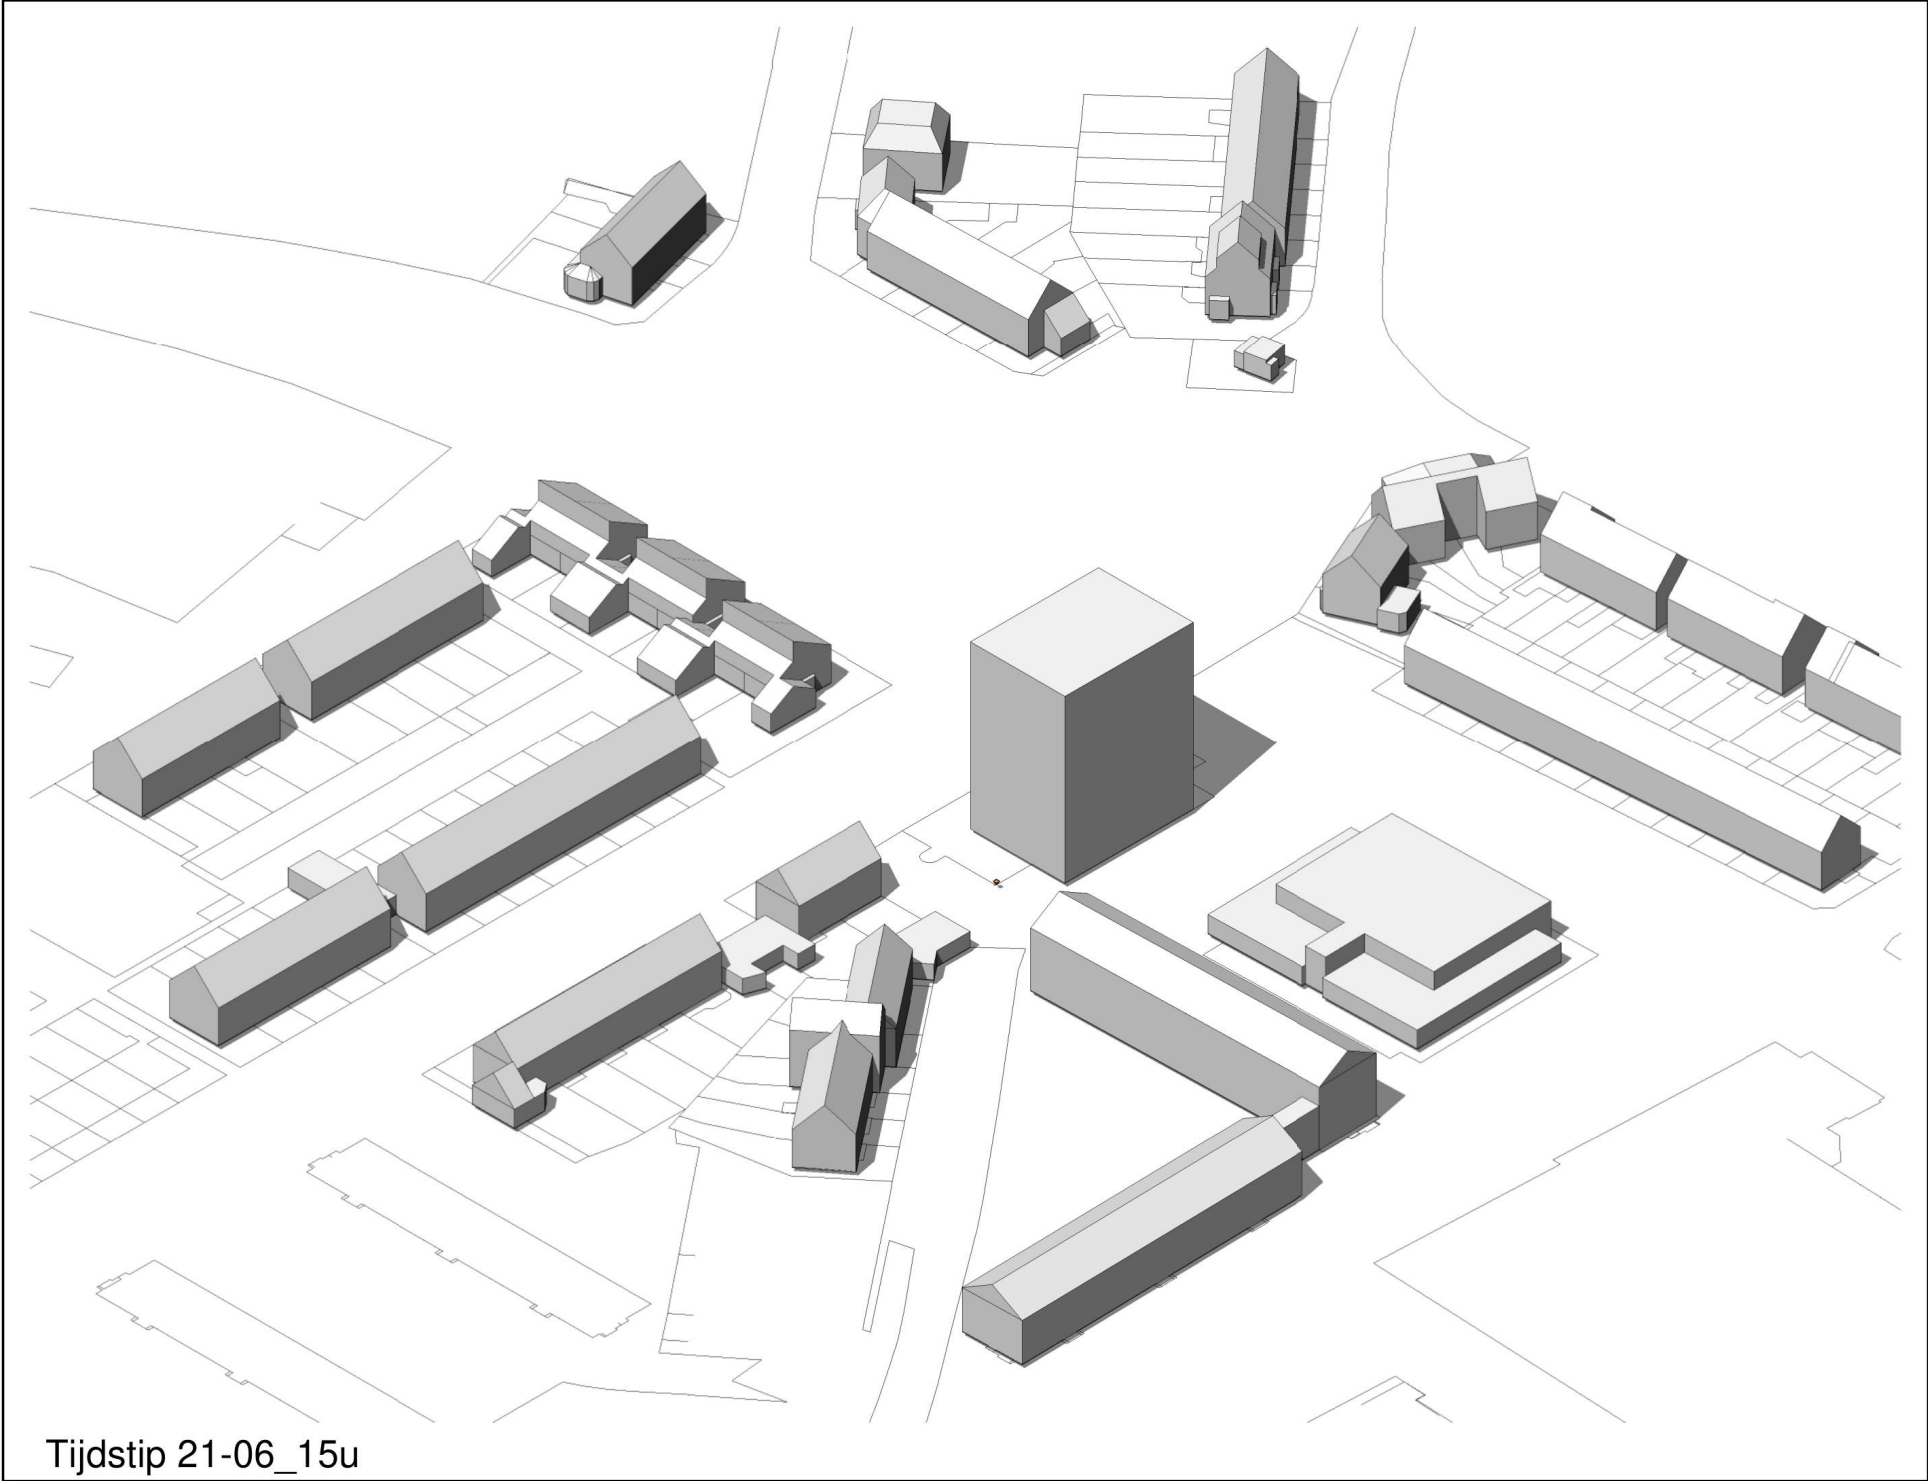

MB

ARCHITECTEN

MB architecten

023-5385353

ir René van der Maten

06-11101000

Bloemendaalsestraatweg 120-A

2082 GK Santpoort-Zuid

MB@MBarchitecten.nl

www.MBarchitecten.nl

project

• Warande

• Beverwijk

opdrachtgever

•

•

onderwerp

• Planologisch

• 3D_Schaduwstudie

schaal

•

formaat

• A3

datum

• 26-06-2023

gewijzigd

•

•

•

•

•

•


•

projectnummer

•

tekeningnummer

• 3D_pl_07

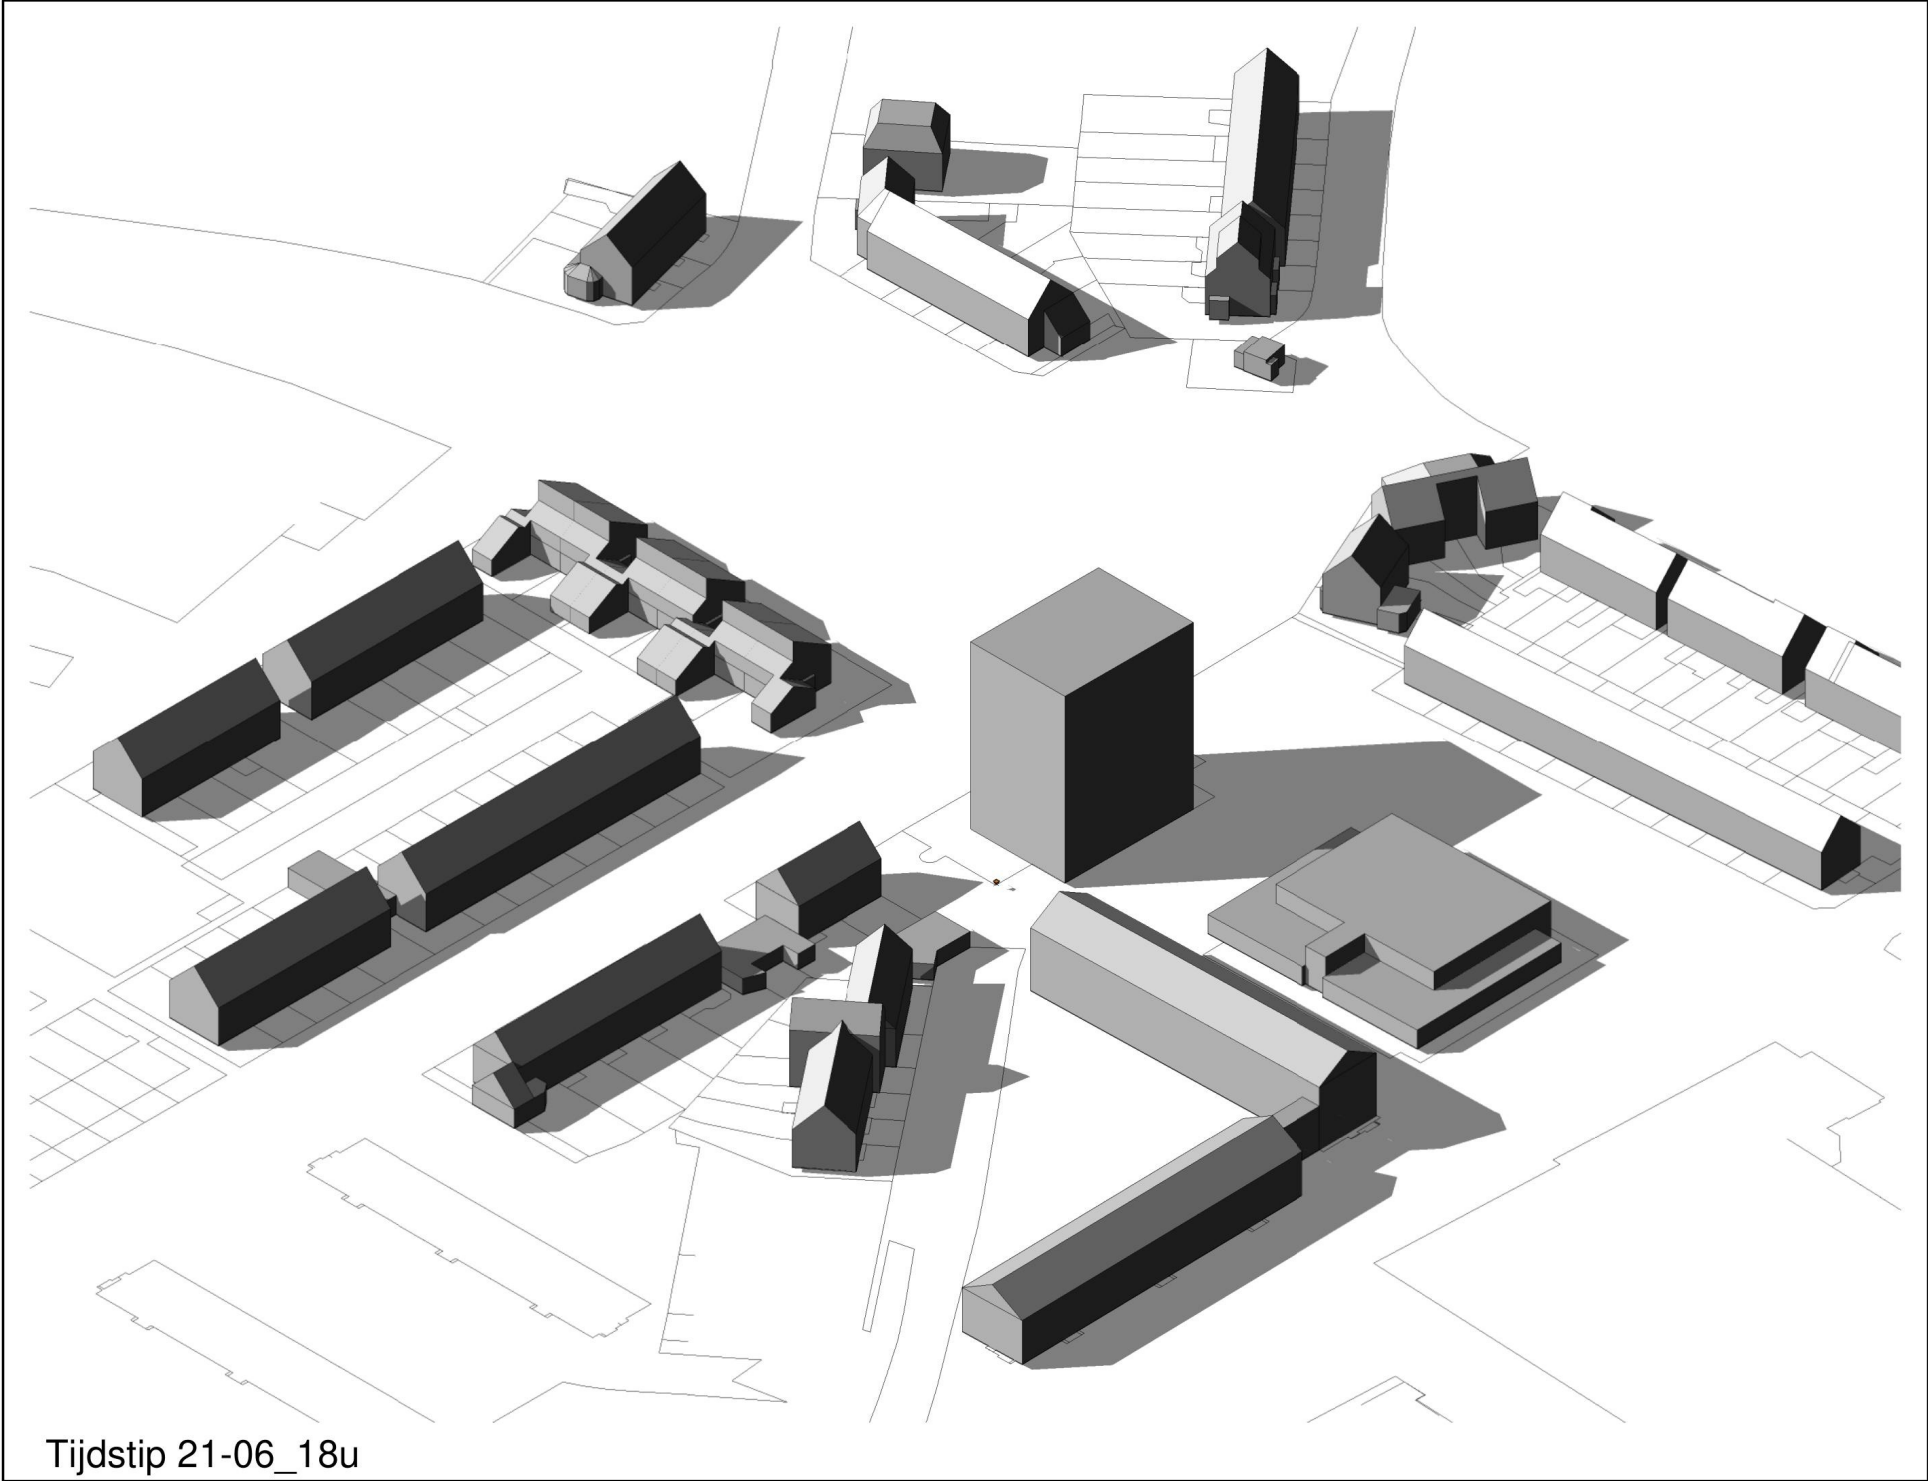

Tijdstip 21-06_18u

MB

ARCHITECTEN

MB architecten

023-5385353

ir René van der Maten

06-11101000

Bloemendaalsestraatweg 120-A

2082 GK Santpoort-Zuid

MB@MBarchitecten.nl

www.MBarchitecten.nl

project

• Warande

• Beverwijk

opdrachtgever

•

•

onderwerp

• Planologisch

• 3D_Schaduwstudie

schaal

•

formaat

• A3

datum

• 26-06-2023

gewijzigd

•

•

•

•

•

•


•

projectnummer

•

tekeningnummer

• 3D_pl_08

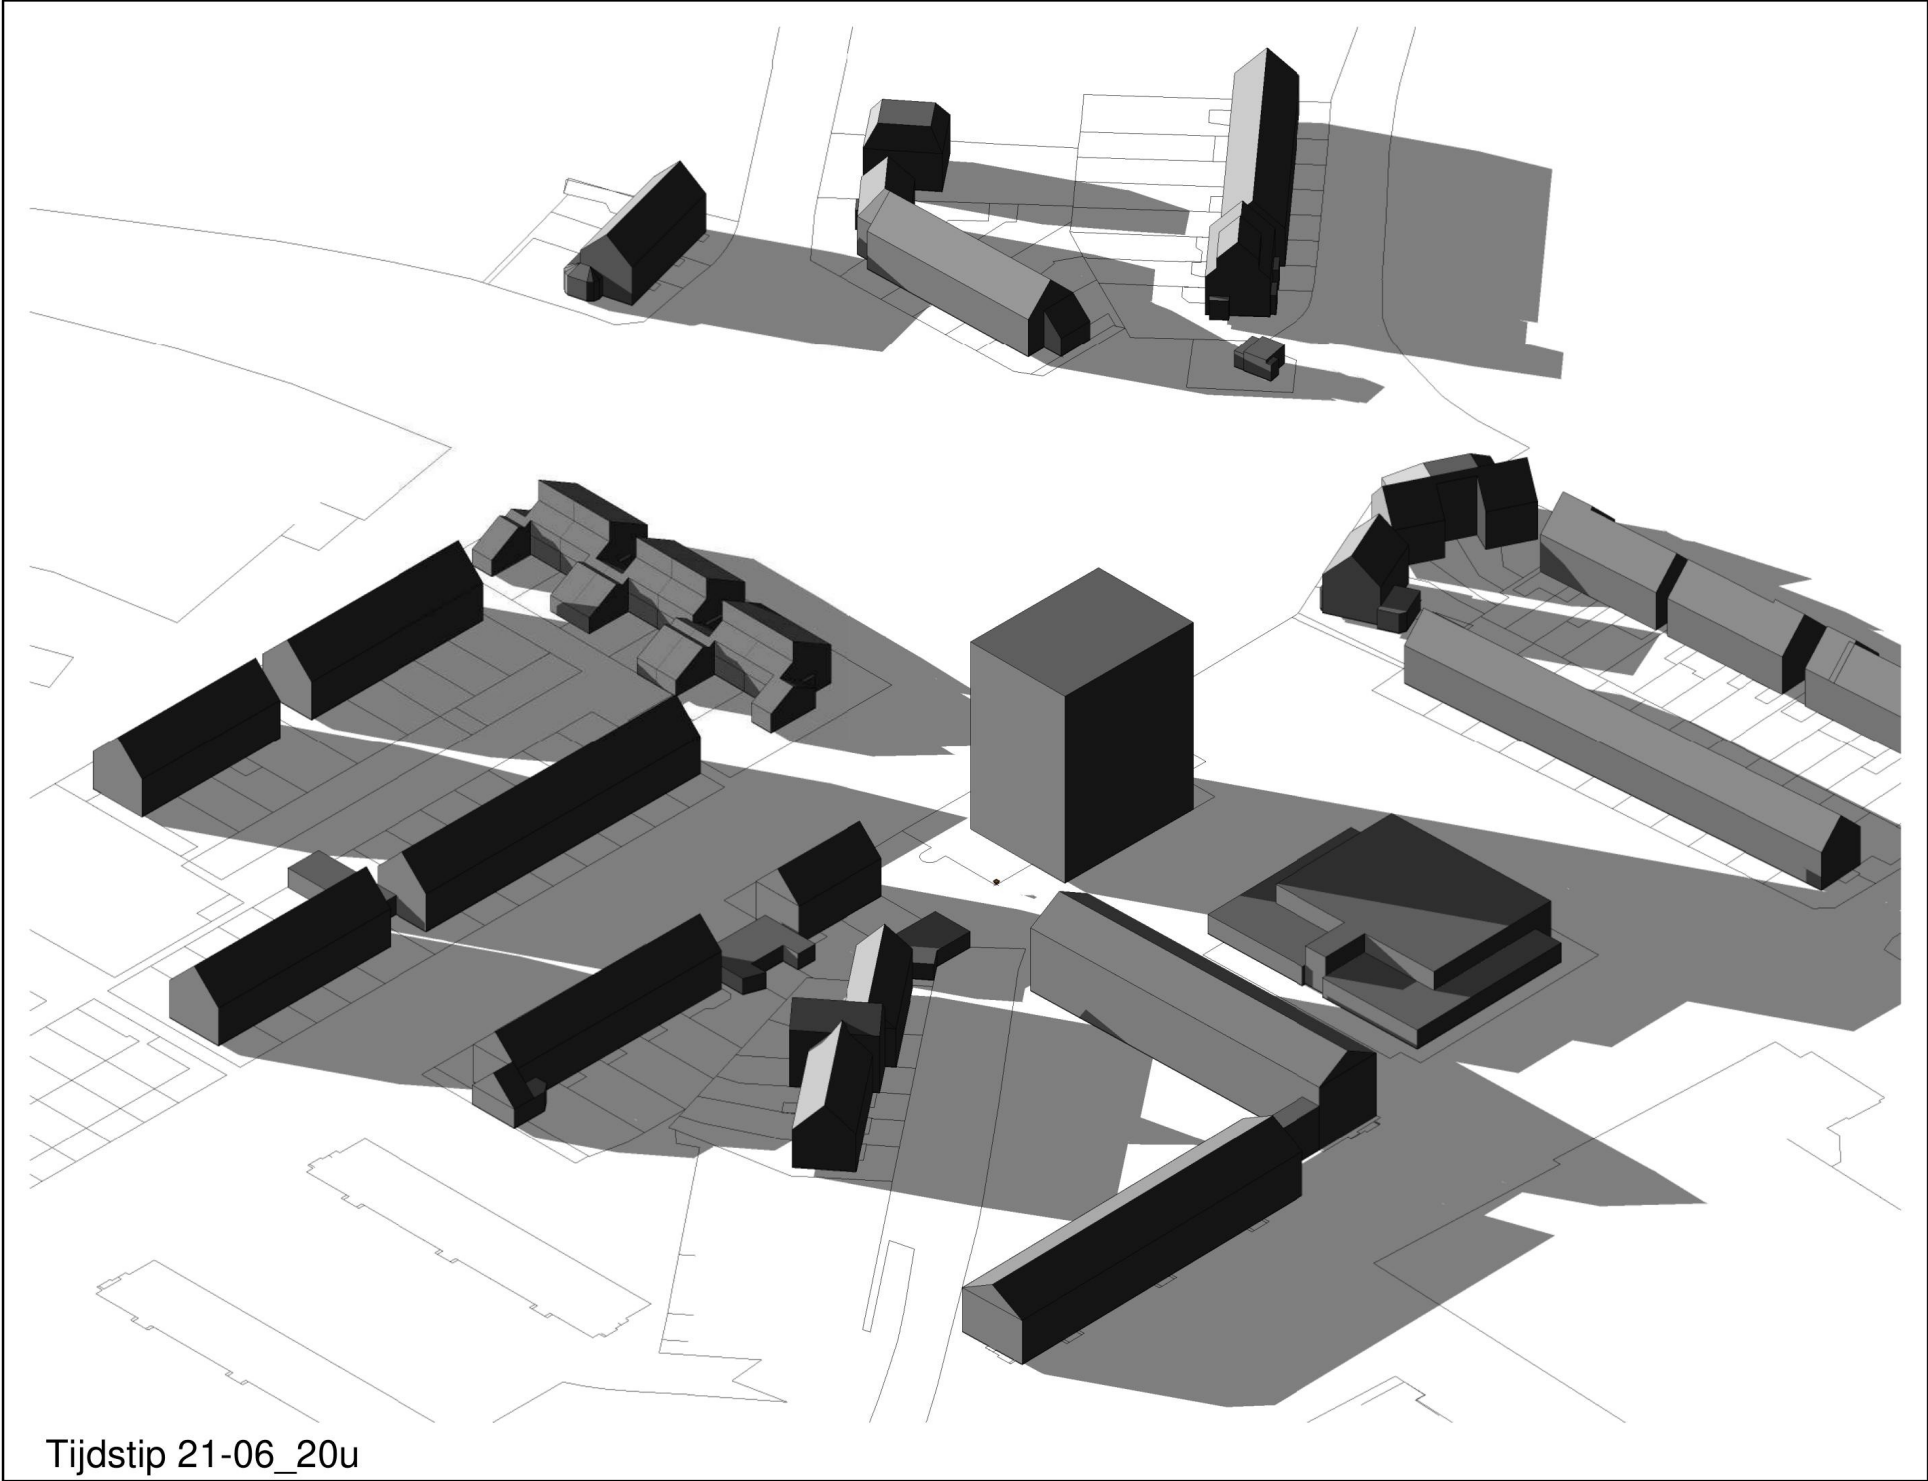

Tijdstip 21-06_20u

MB

ARCHITECTEN

MB architecten

023-5385353

ir René van der Maten

06-11101000

Bloemendaalsestraatweg 120-A

2082 GK Santpoort-Zuid

MB@MBarchitecten.nl

www.MBarchitecten.nl

project

• Warande

• Beverwijk

opdrachtgever

•

•

onderwerp

• Planologisch

• 3D_Schaduwstudie

schaal

•

formaat

• A3

datum

• 26-06-2023

gewijzigd

•

•

•

•

•

•


•

projectnummer

•

tekeningnummer

• 3D_pl_09

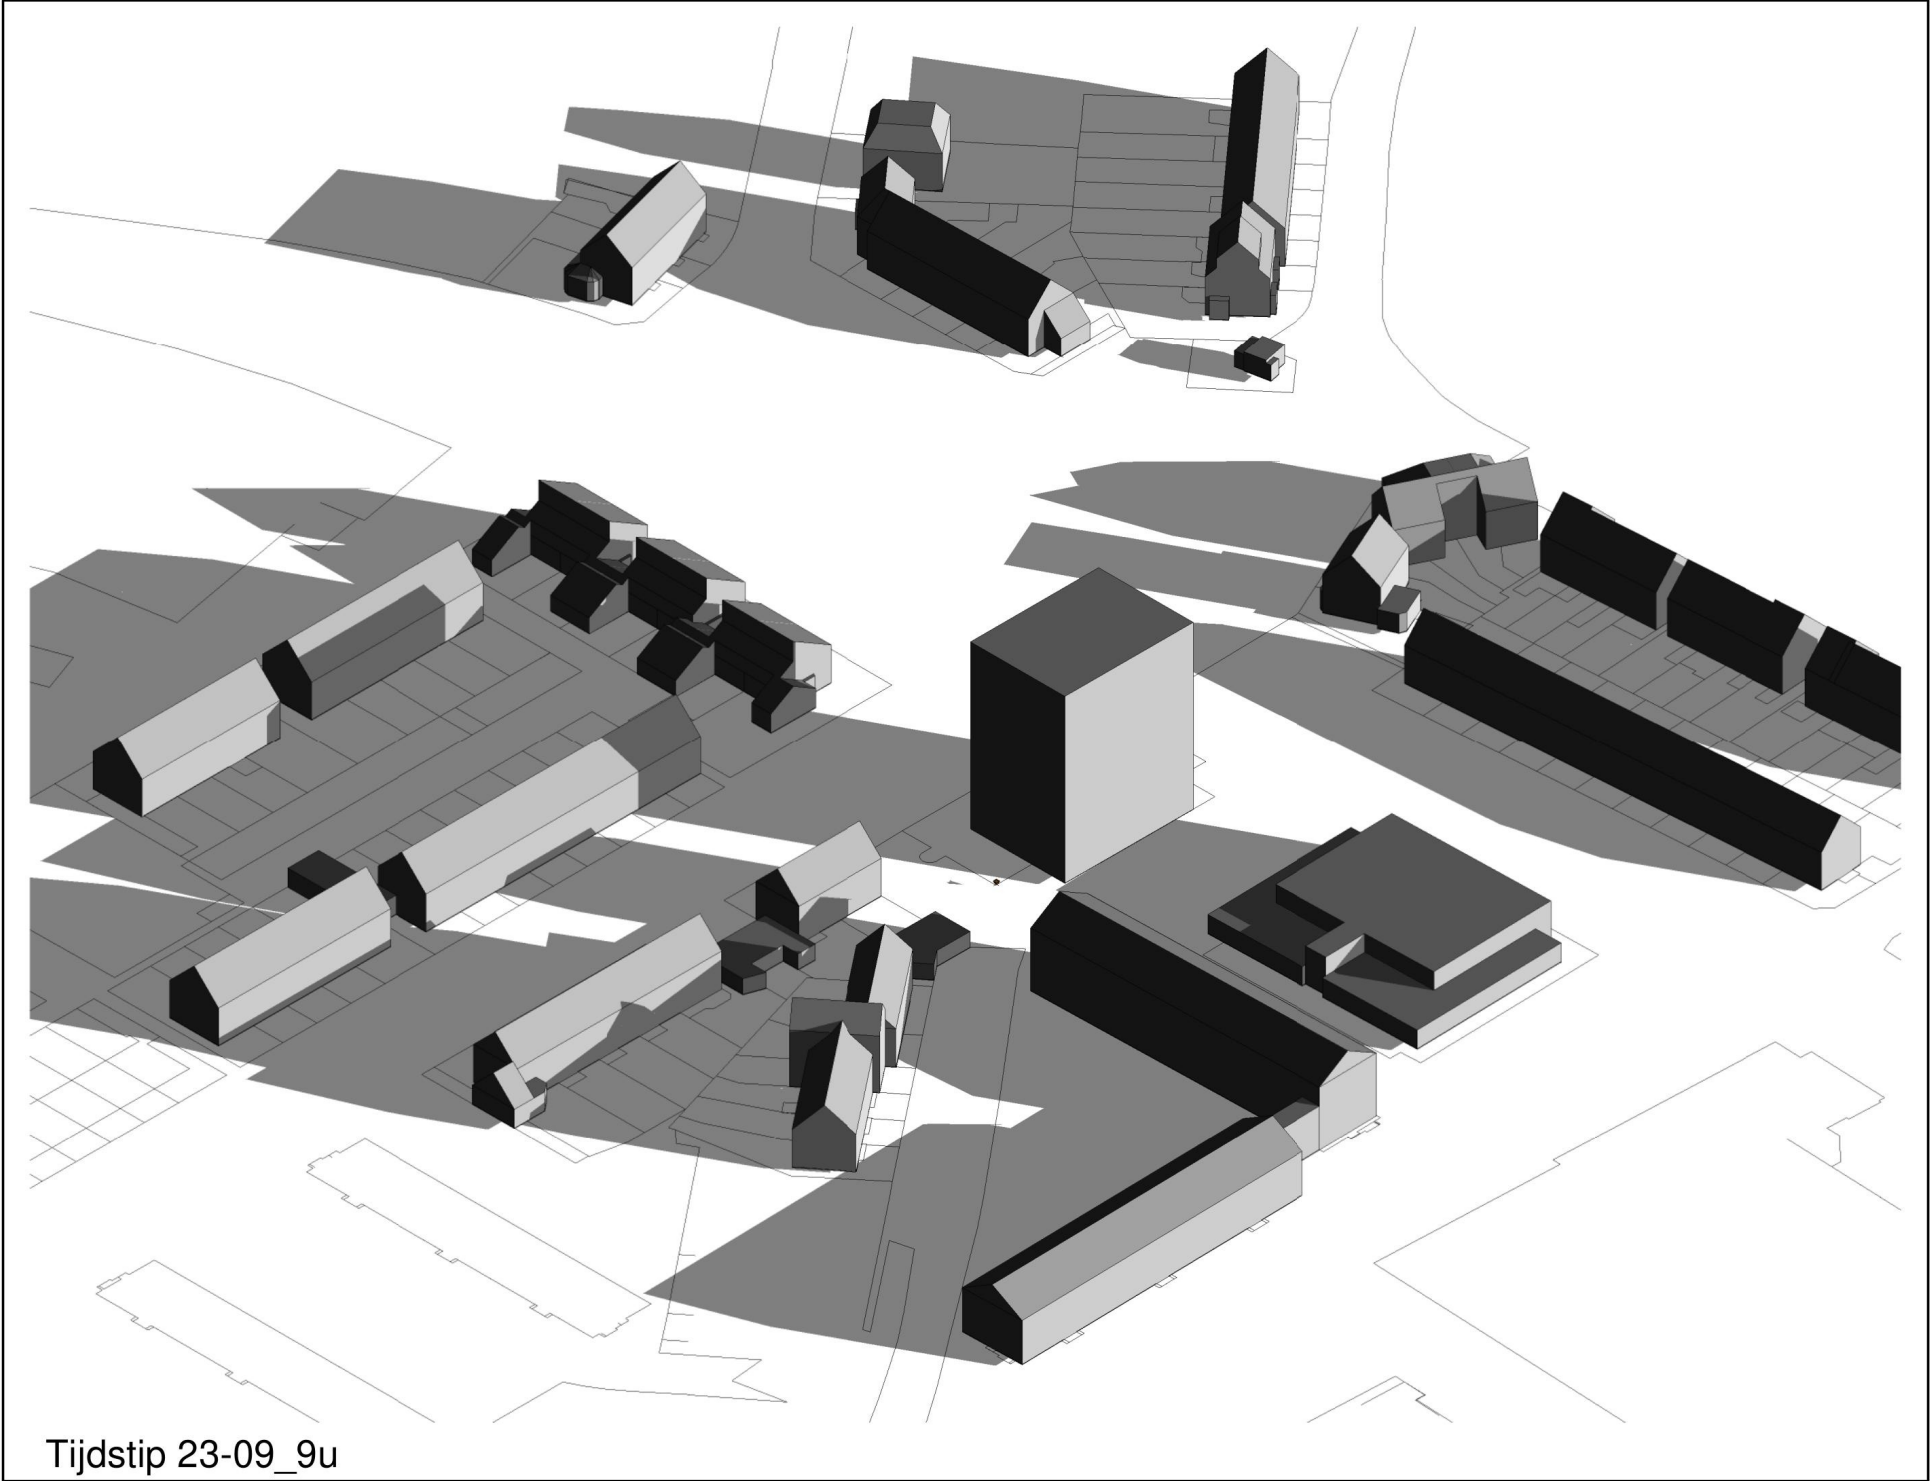

Tijdstip 23-09_9u

MB

ARCHITECTEN

MB architecten

023-5385353

ir René van der Maten

06-11101000

Bloemendaalsestraatweg 120-A

2082 GK Santpoort-Zuid

MB@MBarchitecten.nl

www.MBarchitecten.nl

project

• Warande

• Beverwijk

opdrachtgever

•

•

onderwerp

• Planologisch

• 3D_Schaduwstudie

schaal

•

formaat

• A3

datum

• 26-06-2023

gewijzigd

•

•

•

•

•

•


•

projectnummer

•

tekeningnummer

• 3D_pl_10

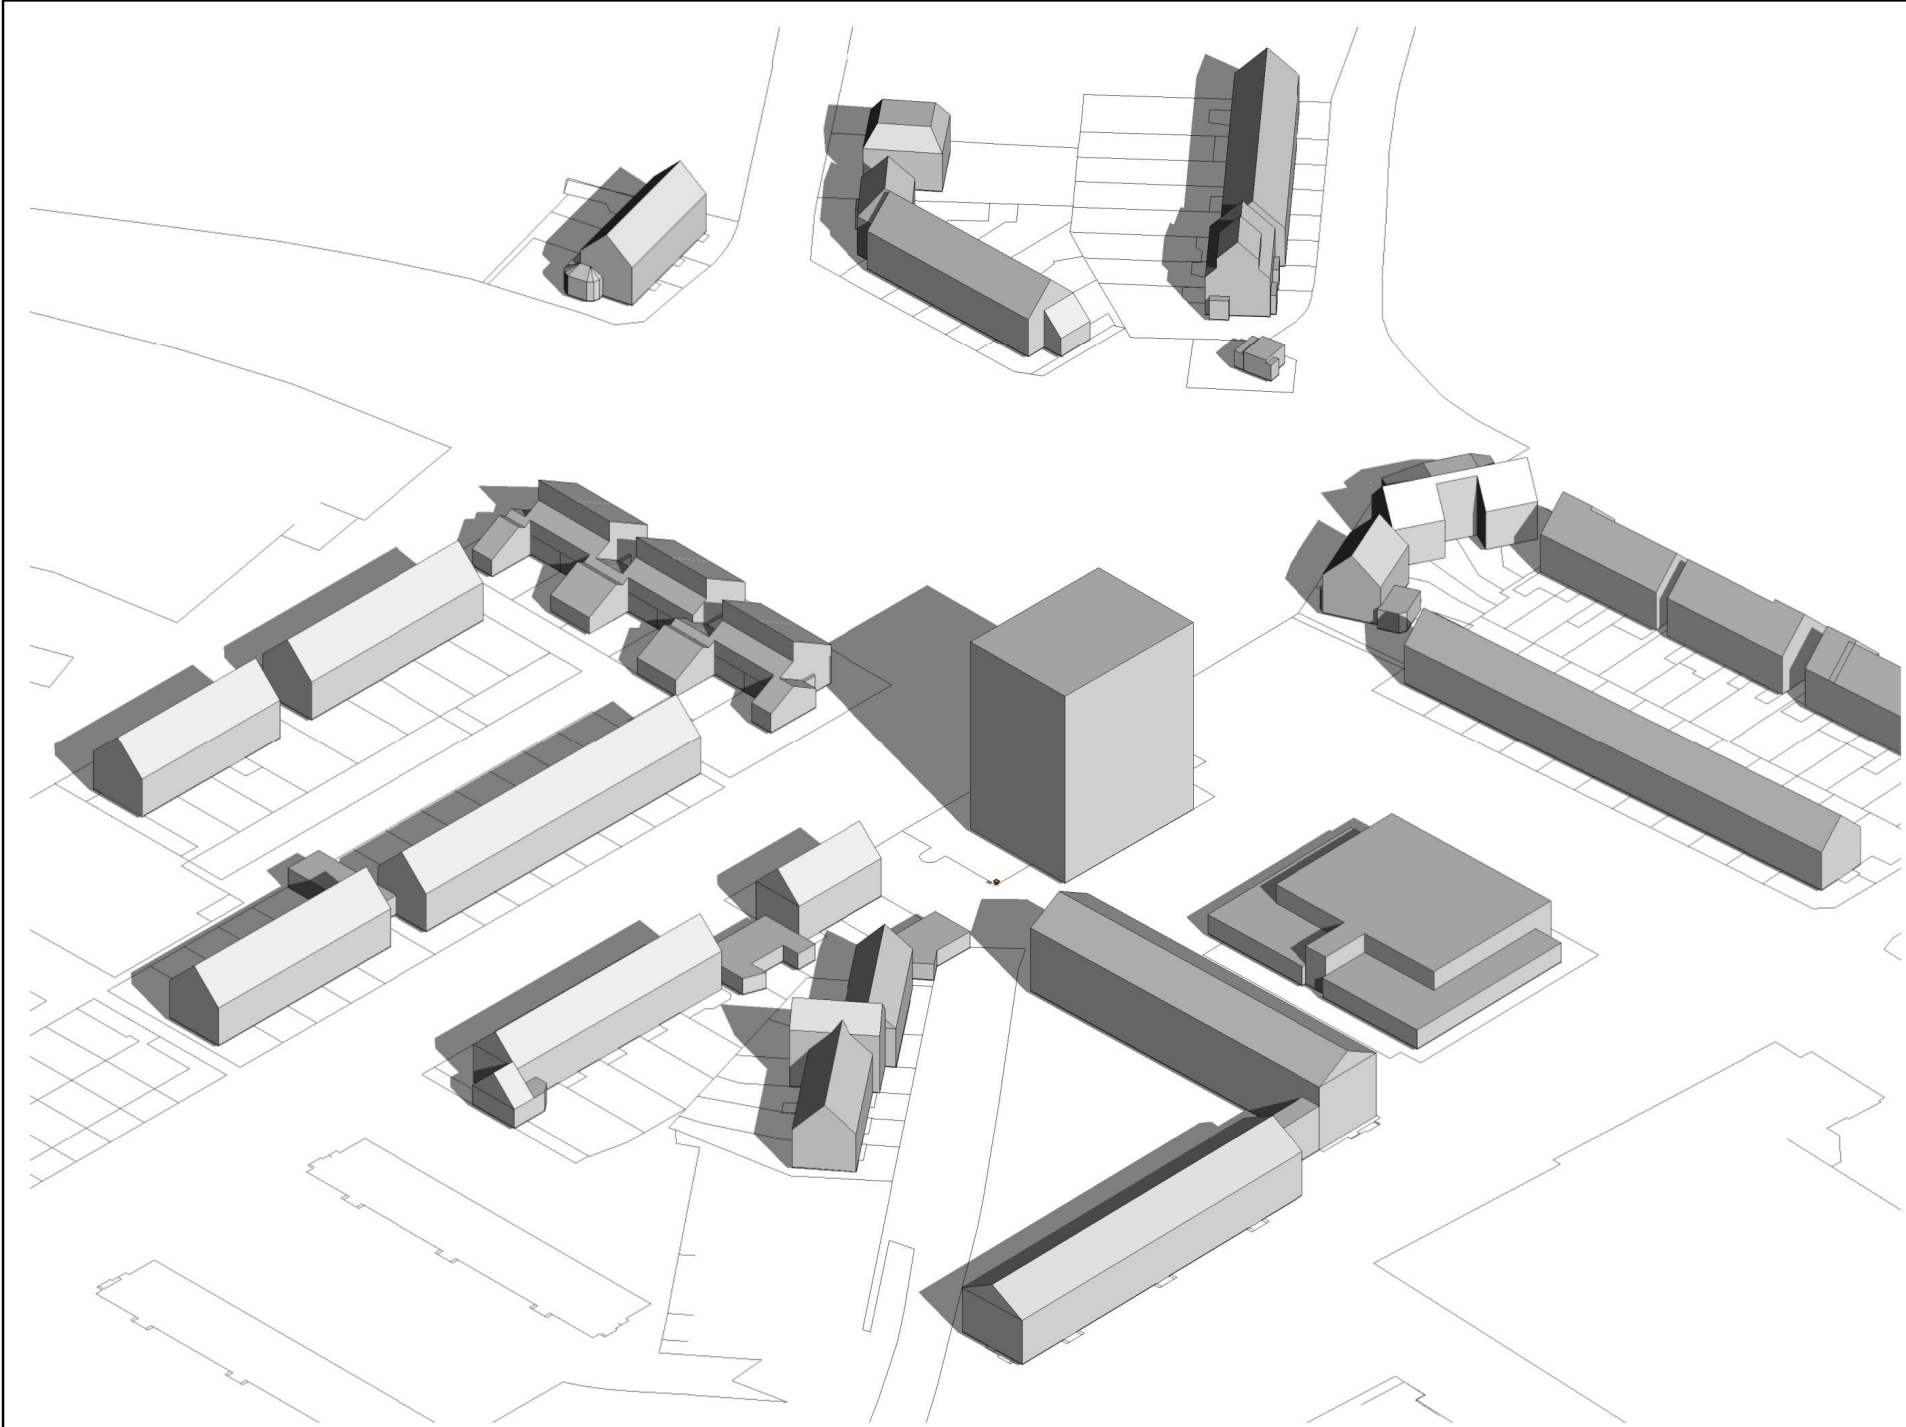

Tijdstip 23-09_12u

MB

ARCHITECTEN

MB architecten

023-5385353

ir René van der Maten

06-11101000

Bloemendaalsestraatweg 120-A

2082 GK Santpoort-Zuid

MB@MBarchitecten.nl

www.MBarchitecten.nl

project

• Warande

• Beverwijk

opdrachtgever

•

•

onderwerp

• Planologisch

• 3D_Schaduwstudie

schaal

•

formaat

• A3

datum

• 26-06-2023

gewijzigd

•

•

•

•

•

•


•

projectnummer

•

tekeningnummer

• 3D_pl_11

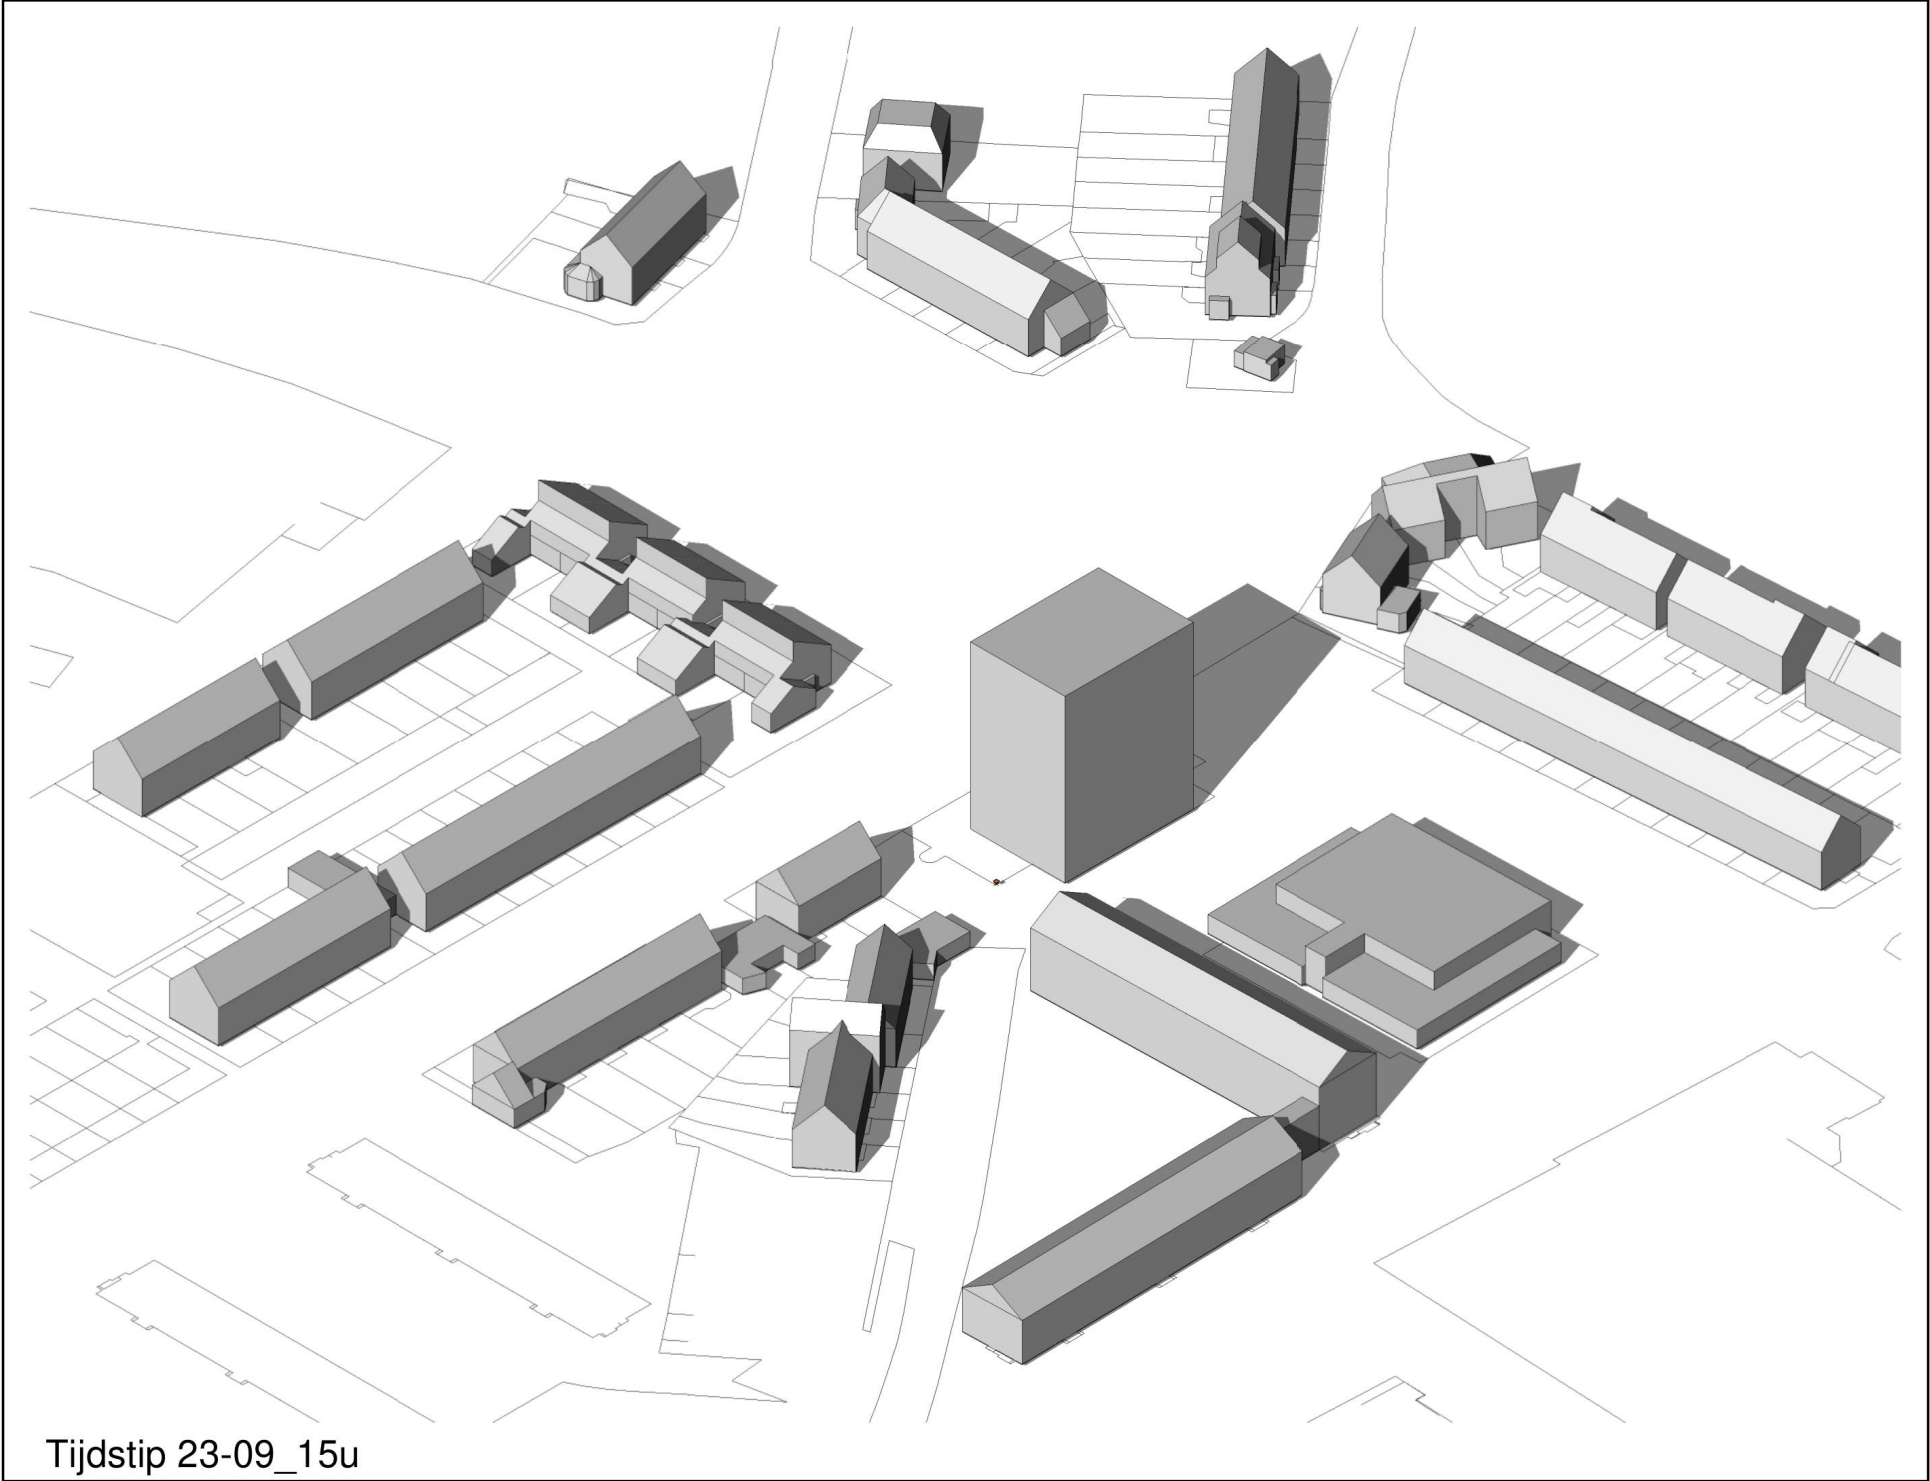

MB

ARCHITECTEN

MB architecten

023-5385353

ir René van der Maten

06-11101000

Bloemendaalsestraatweg 120-A

2082 GK Santpoort-Zuid

MB@MBarchitecten.nl

www.MBarchitecten.nl

project

• Warande

• Beverwijk

opdrachtgever

•

•

onderwerp

• Planologisch

• 3D_Schaduwstudie

schaal

•

formaat

• A3

datum

• 26-06-2023

gewijzigd

•

•

•

•

•

•


•

projectnummer

•

tekeningnummer

• 3D_pl_12

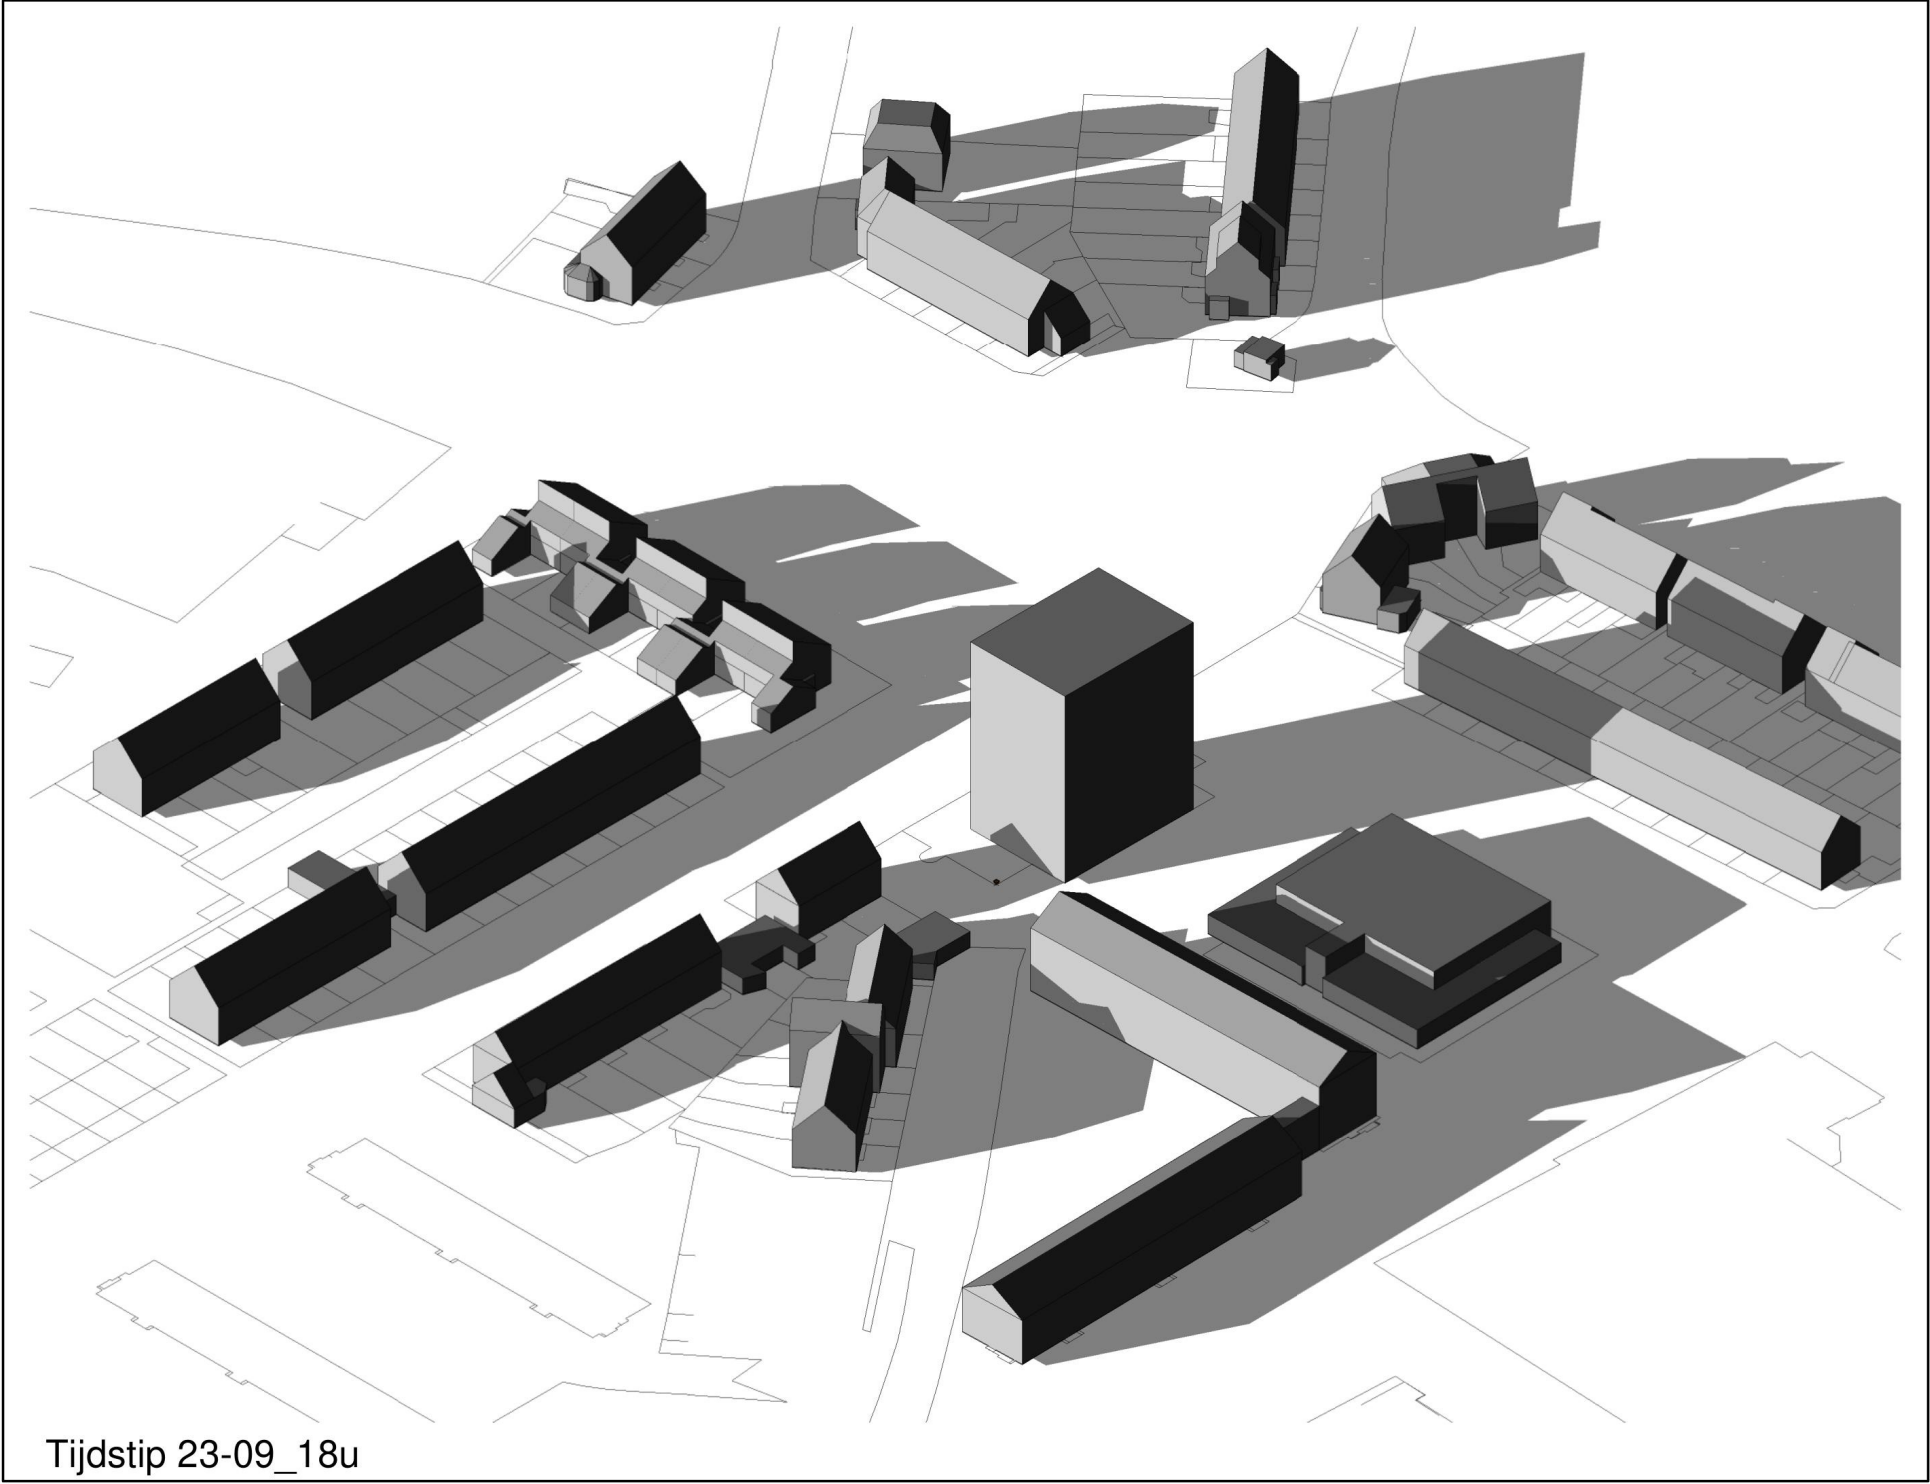

Tijdstip 23-09_18u

MB

ARCHITECTEN

MB architecten

023-5385353

ir René van der Maten

06-11101000

Bloemendaalsestraatweg 120-A

2082 GK Santpoort-Zuid

MB@MBarchitecten.nl

www.MBarchitecten.nl

project

• Warande

• Beverwijk

opdrachtgever

•

•

onderwerp

• Planologisch

• 3D_Schaduwstudie

schaal

•

formaat

• A3

datum

• 26-06-2023

gewijzigd

•

•

•

•

•

•


•

projectnummer

•

tekeningnummer

• 3D_pl_13

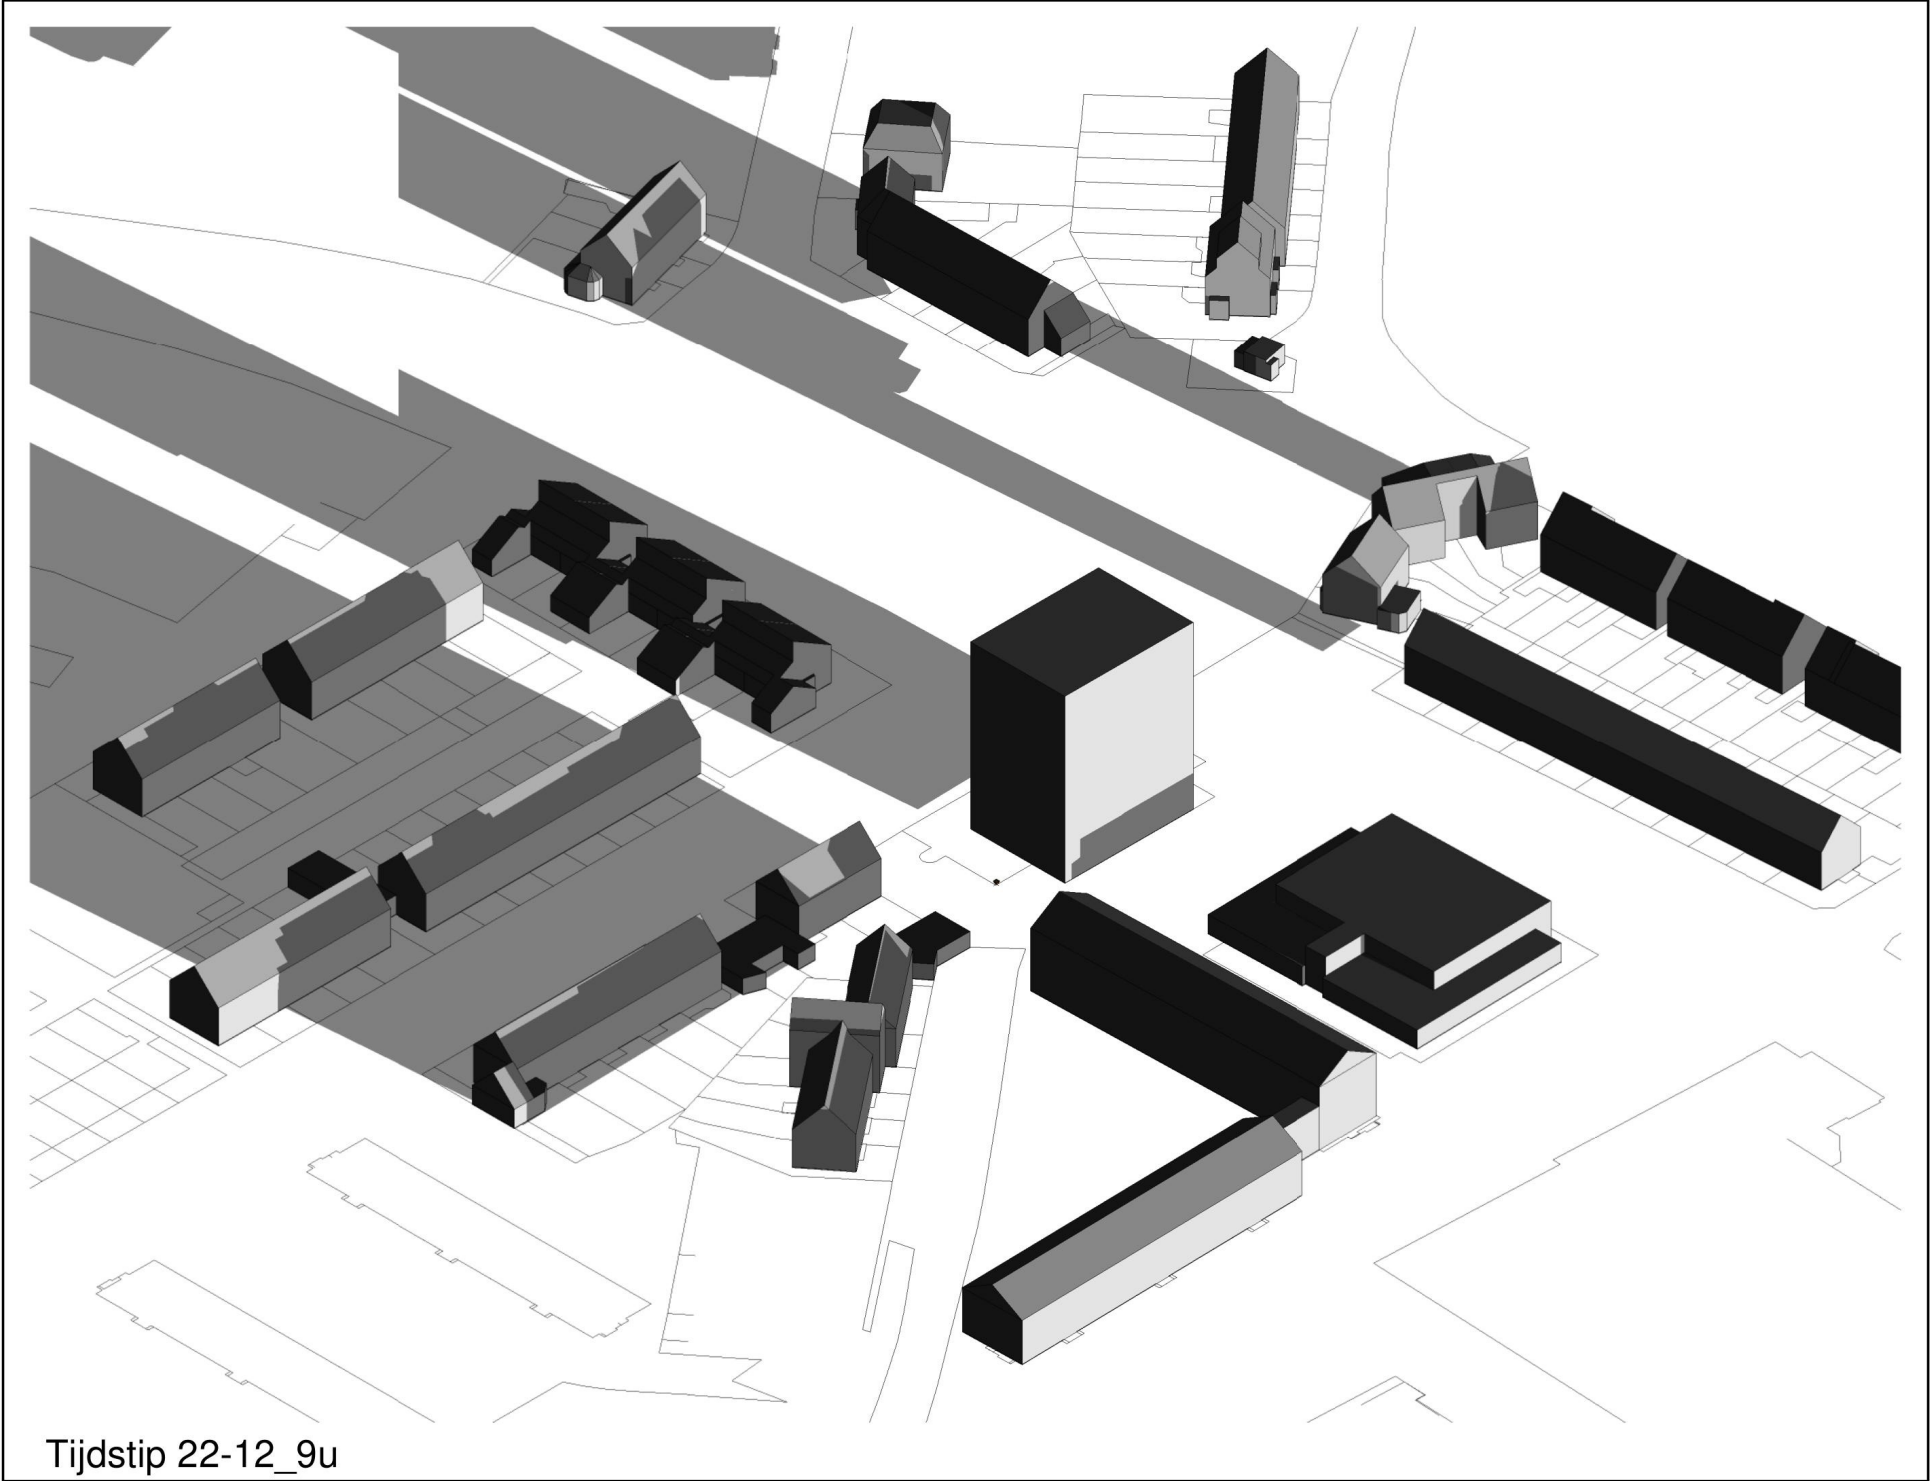

Tijdstip 22-12_9u

MB

ARCHITECTEN

MB architecten

023-5385353

ir René van der Maten

06-11101000

Bloemendaalsestraatweg 120-A

2082 GK Santpoort-Zuid

MB@MBarchitecten.nl

www.MBarchitecten.nl

project

• Warande

• Beverwijk

opdrachtgever

•

•

onderwerp

• Planologisch

• 3D_Schaduwstudie

schaal

•

formaat

• A3

datum

• 26-06-2023

gewijzigd

•

•

•

•

•

•


•

projectnummer

•

tekeningnummer

• 3D_pl_14

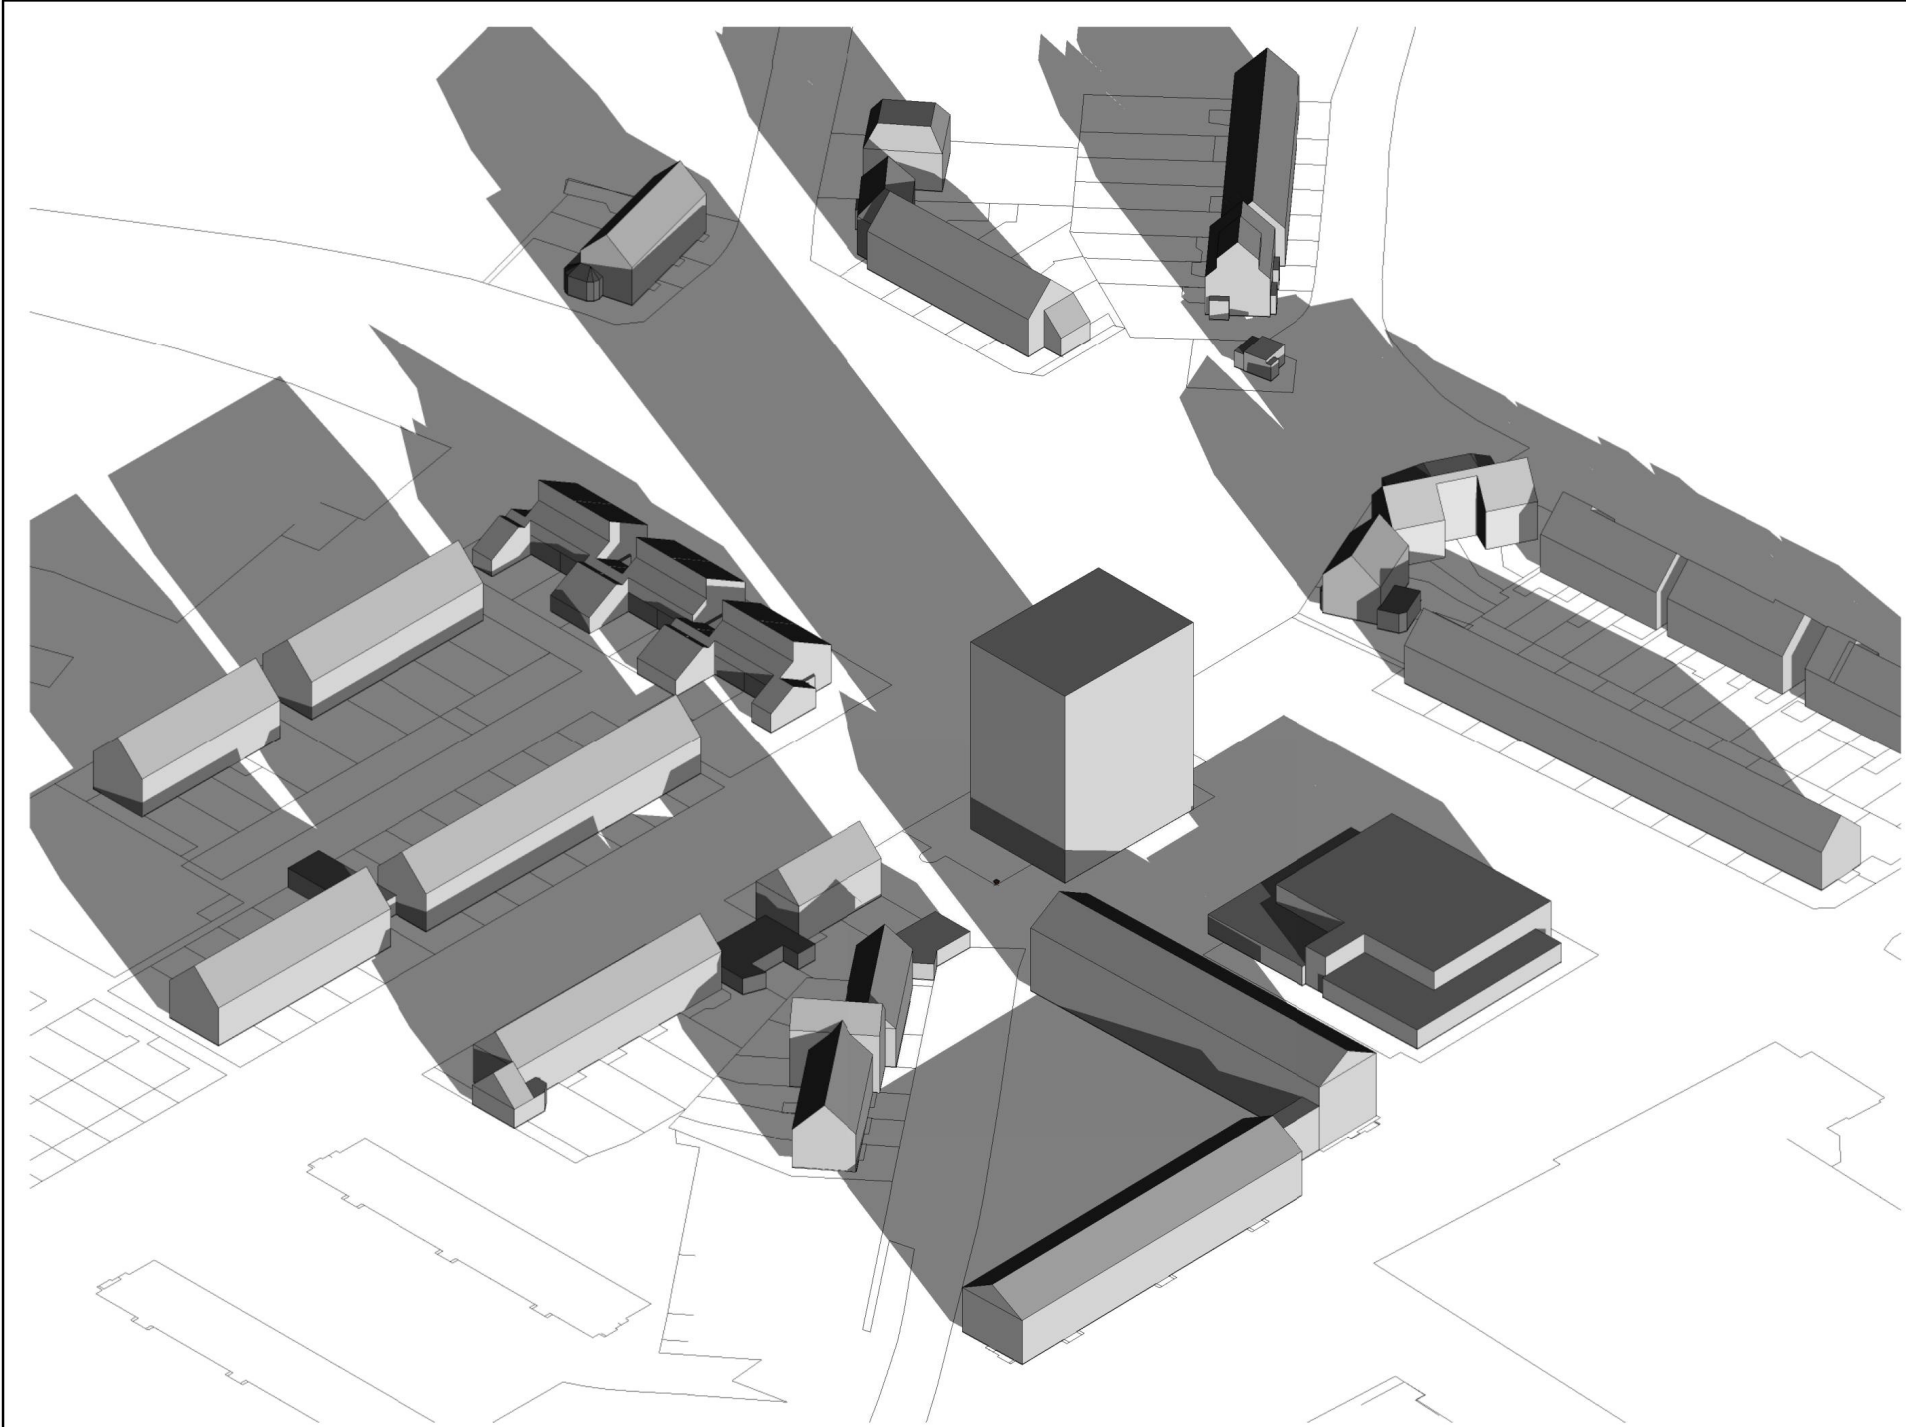

Tijdstip 22-12_12u

MB

ARCHITECTEN

MB architecten

023-5385353

ir René van der Maten

06-11101000

Bloemendaalsestraatweg 120-A

2082 GK Santpoort-Zuid

MB@MBarchitecten.nl

www.MBarchitecten.nl

project

• Warande

• Beverwijk

opdrachtgever

•

•

onderwerp

• Planologisch

• 3D_Schaduwstudie

schaal

•

formaat

• A3

datum

• 26-06-2023

gewijzigd

•

•

•

•

•

•


•

projectnummer

•

tekeningnummer

• 3D_pl_15

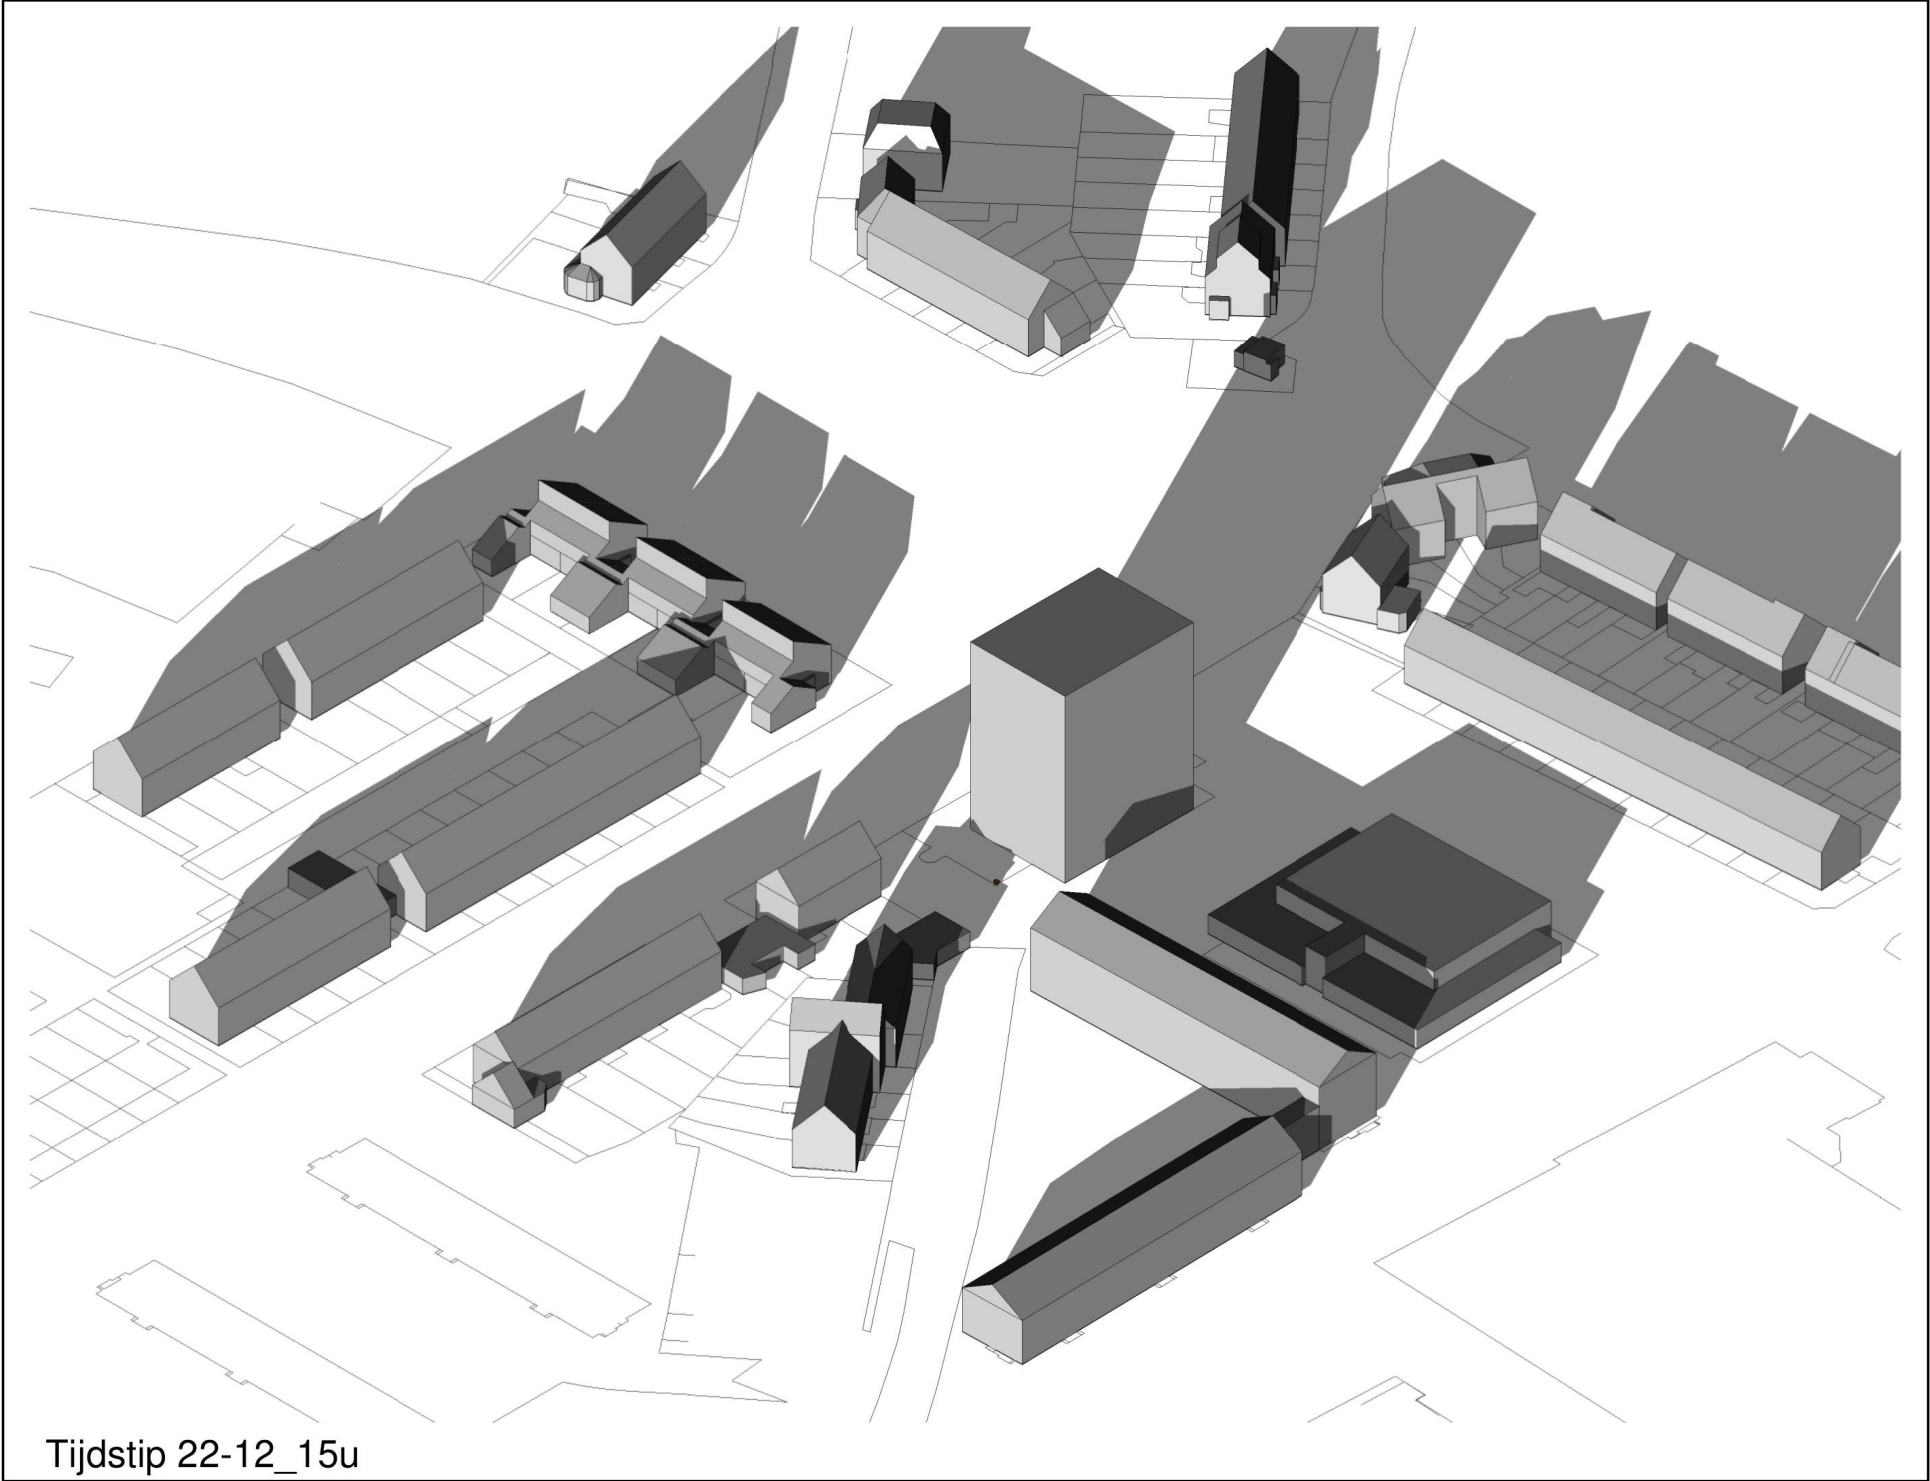

Tijdstip 22-12_15u

MB

ARCHITECTEN

MB architecten

023-5385353

ir René van der Maten

06-11101000

Bloemendaalsestraatweg 120-A

2082 GK Santpoort-Zuid

MB@MBarchitecten.nl

www.MBarchitecten.nl

project

• Warande

• Beverwijk

opdrachtgever

•

•

onderwerp

• Planologisch

• 3D_Schaduwstudie

schaal

•

formaat

• A3

datum

• 26-06-2023

gewijzigd

•

•

•

•

•

•

•

projectnummer

•

tekeningnummer

• 3D_pl_16