

Tijdstip 21-03_9u



MB architecten

023-5385353

ir René van der Maten

06-11101000

Bloemendaalsestraatweg 120-A

2082 GK Santpoort-Zuid

MB@MBarchitecten.nl

www.MBarchitecten.nl

project

- Warande
- Beverwijk

opdrachtgever

-
-

onderwerp

- 3D_Schaduwstudie
- Tijdstip 21-03_9u

schaal

-

formaat

- A3

datum

- 12-07-2022

gewijzigd

- 20-04-2023


-
-
-
-
-
-

projectnummer

- 2037

tekeningnummer

- 3D_nw_21_03A

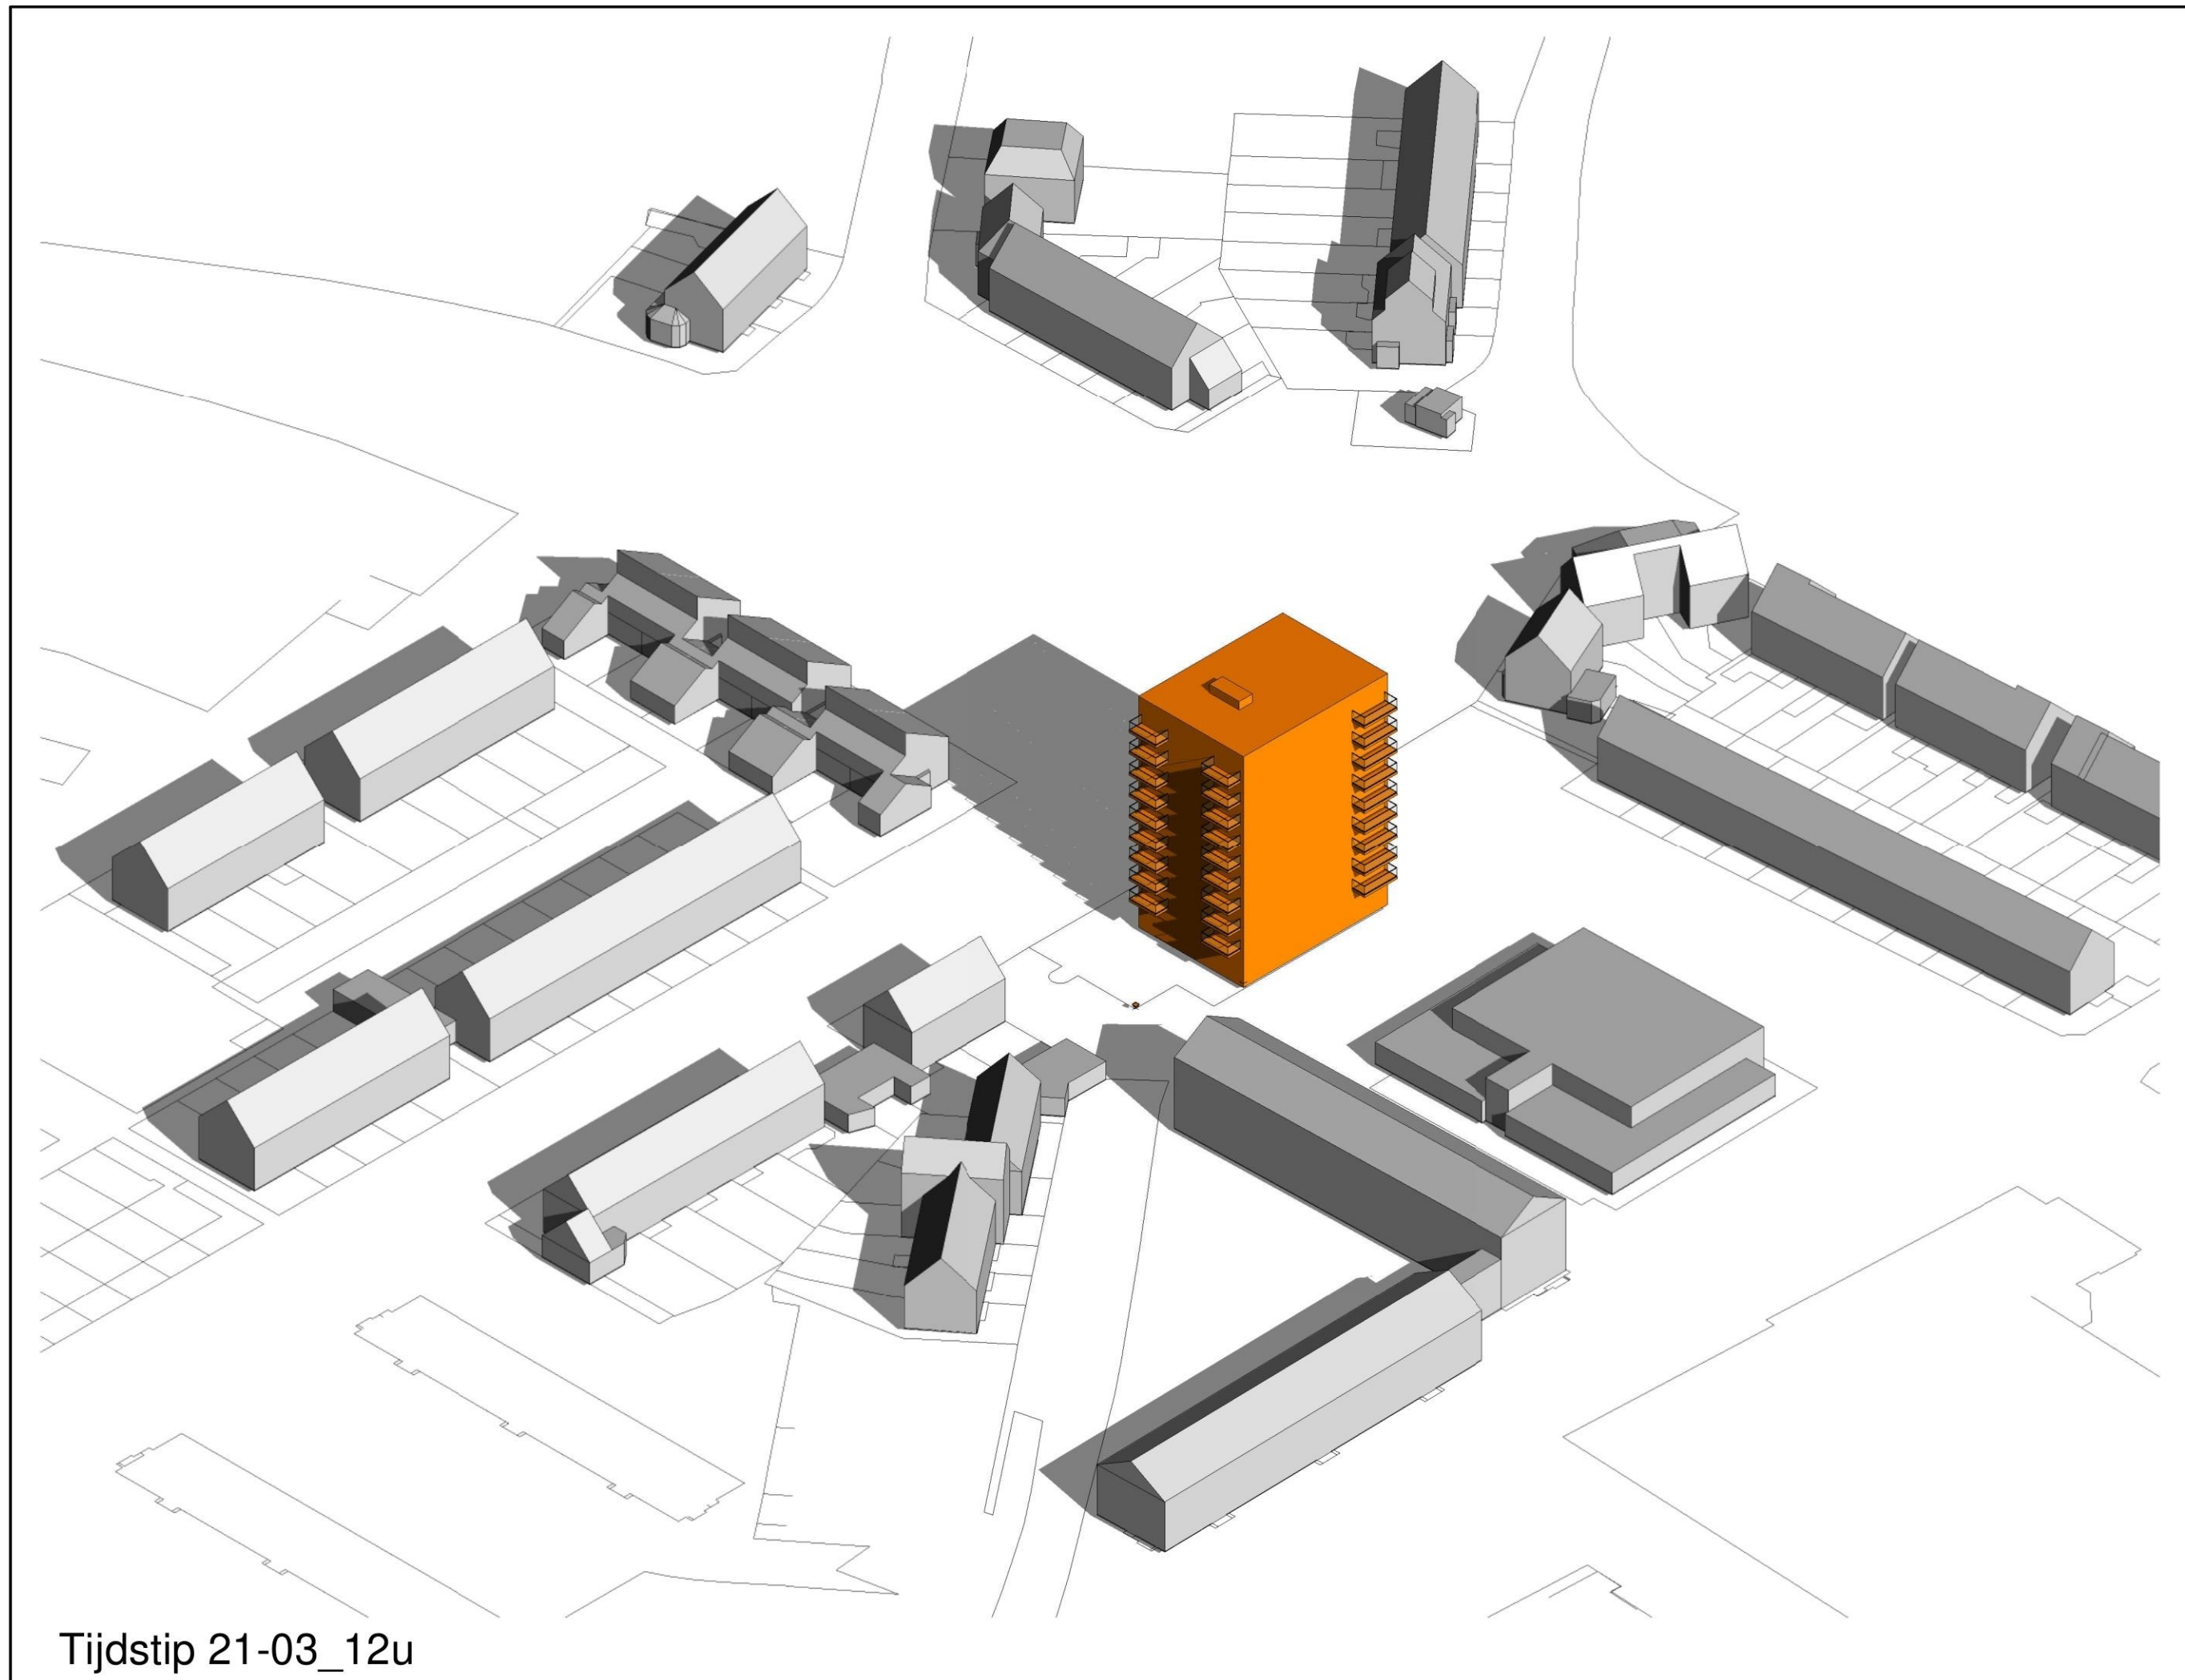

MB architecten

023-5385353

ir René van der Maten

06-11101000

Bloemendaalsestraatweg 120-A

2082 GK Santpoort-Zuid

MB@MBarchitecten.nl

www.MBarchitecten.nl

project

- Warande
- Beverwijk

opdrachtgever

-
-

onderwerp

- 3D_Schaduwstudie
- Tijdstip 21-03_12u

schaal

-

formaat

- A3

datum

- 12-07-2022

gewijzigd


- 20-04-2023
-
-
-
-
-
-

projectnummer

- 2037

tekeningnummer

- 3D_nw_21_03B

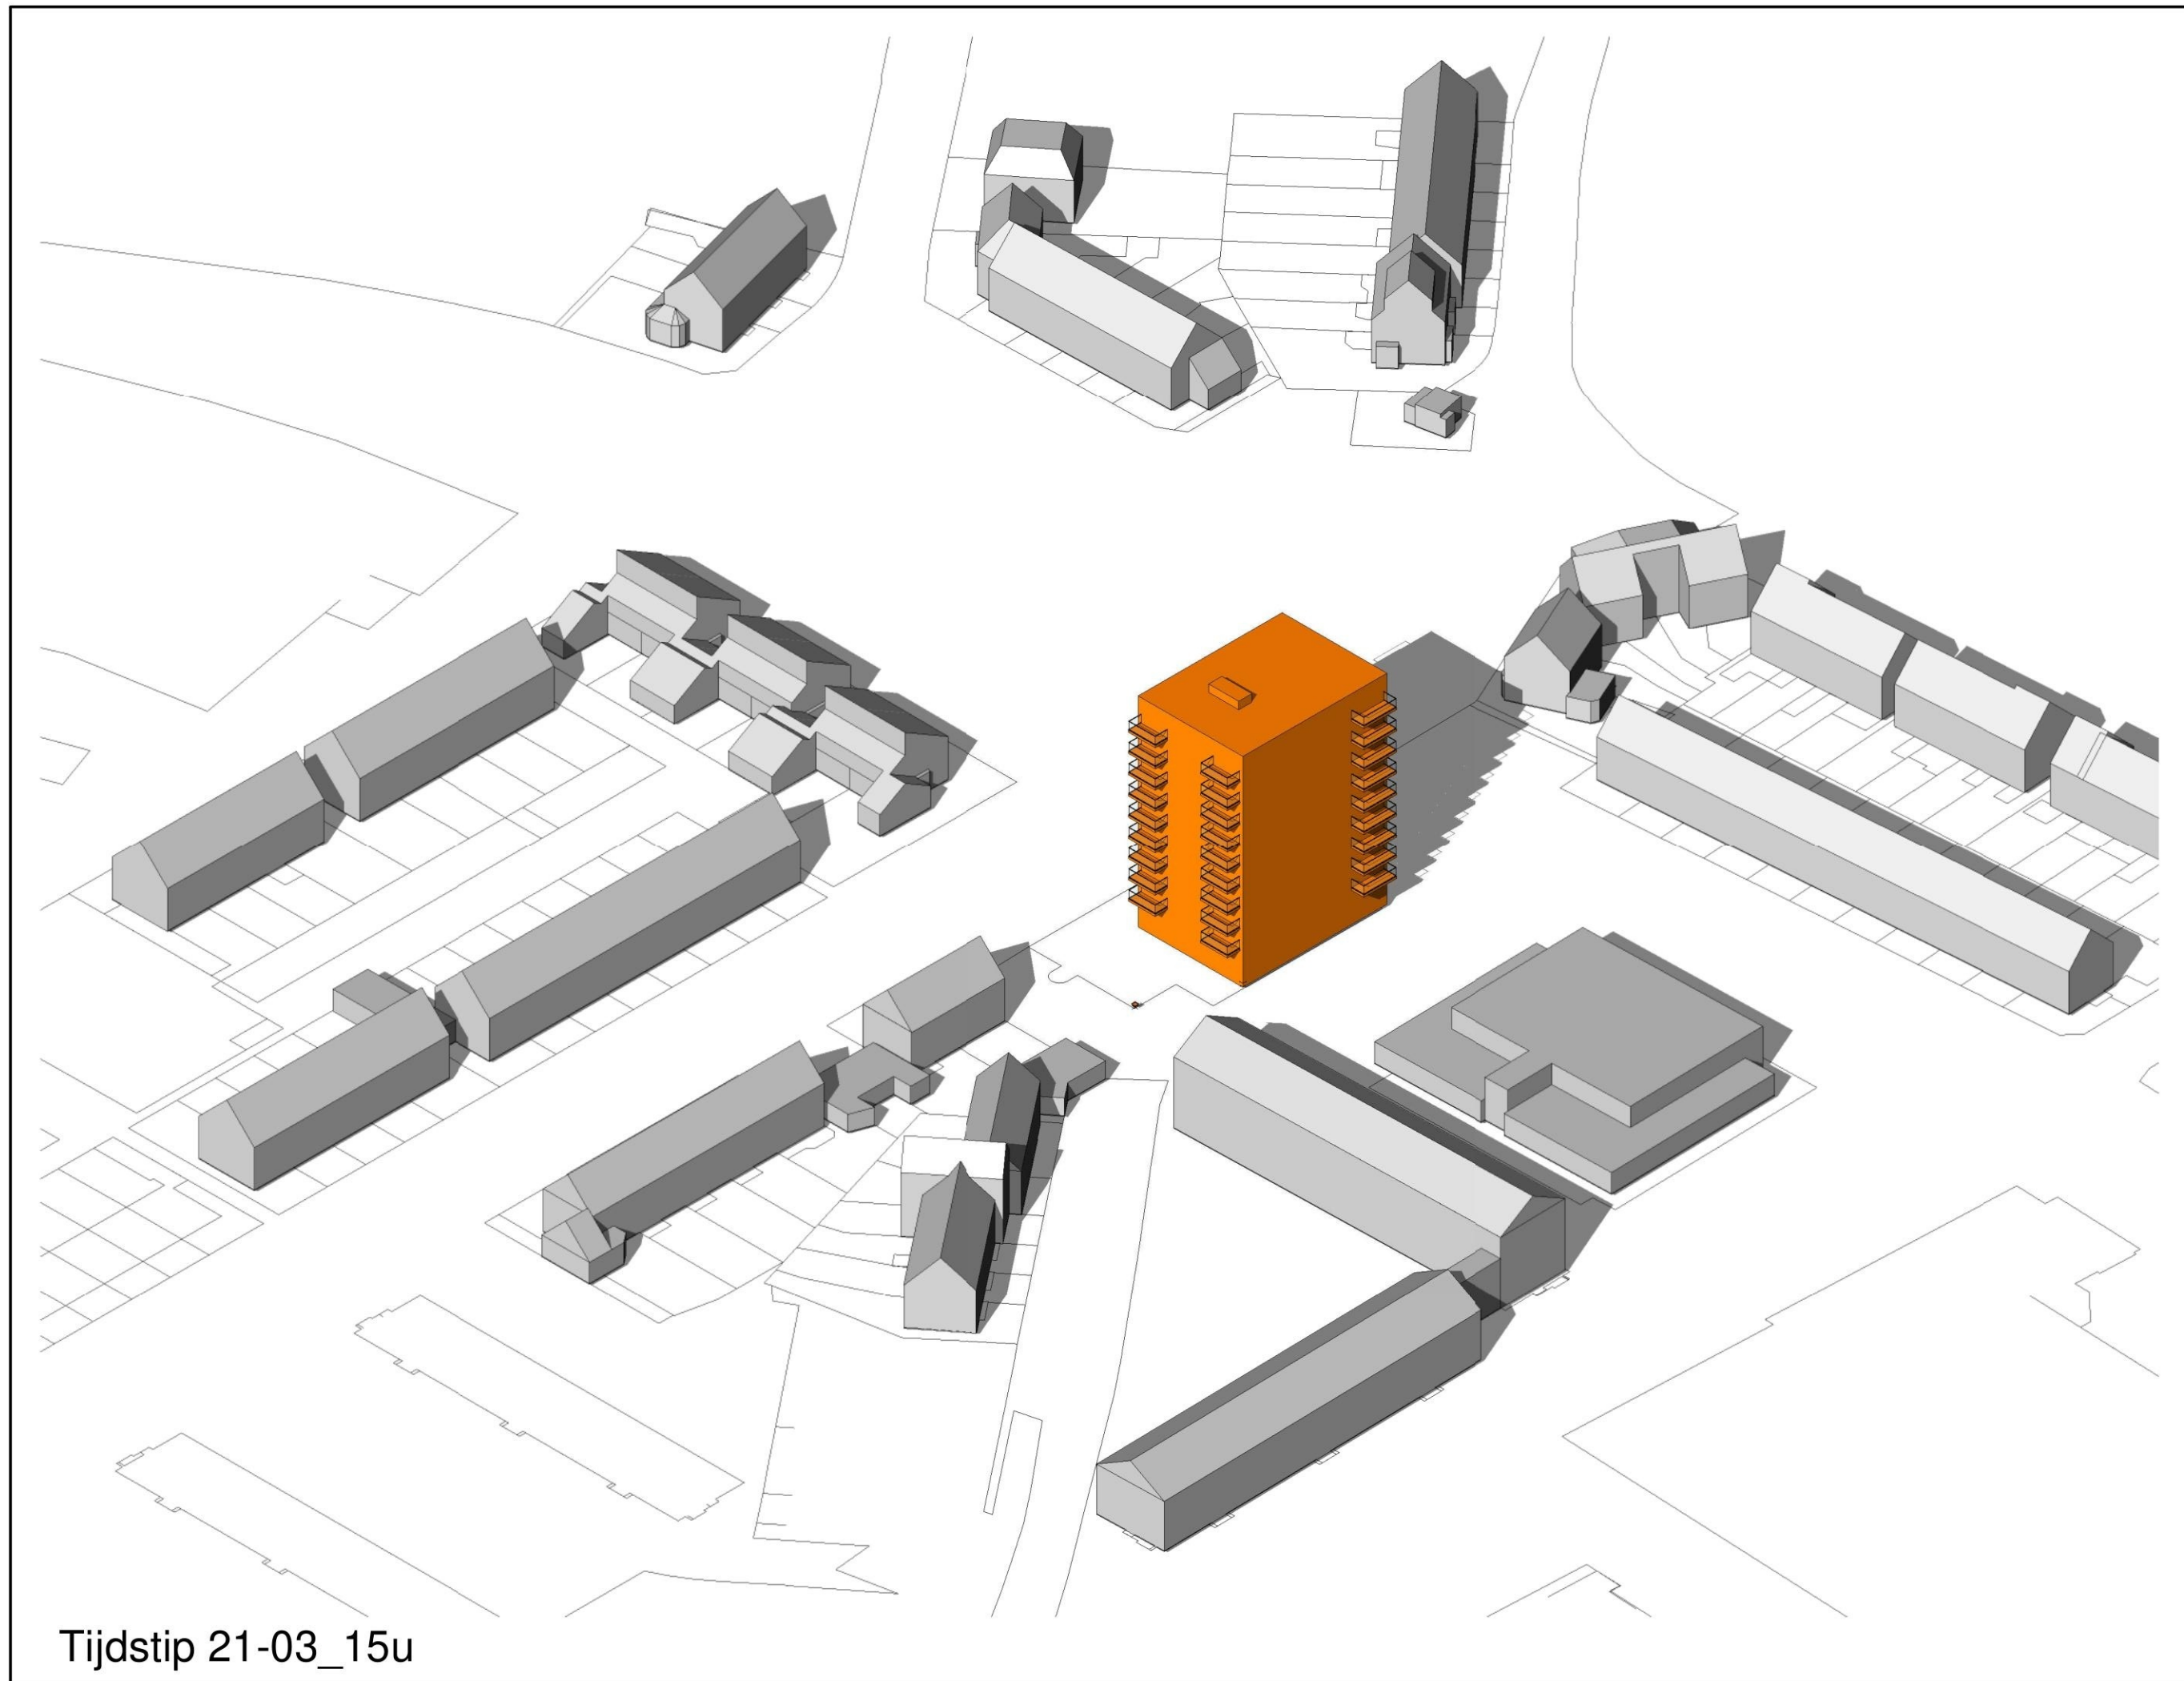

Tijdstip 21-03_15u



MB architecten

023-5385353

ir René van der Maten

06-11101000

Bloemendaalsestraatweg 120-A

2082 GK Santpoort-Zuid



www.MBarchitecten.nl

project

- Warande
- Beverwijk

opdrachtgever

-
-

onderwerp

- 3D_Schaduwstudie
- Tijdstip 21-03_15u

schaal

-

formaat

- A3

datum

- 12-07-2022

gewijzigd

- 20-04-2023


-
-
-
-
-
-

projectnummer

- 2037

tekeningnummer

- 3D_nw_21_03C

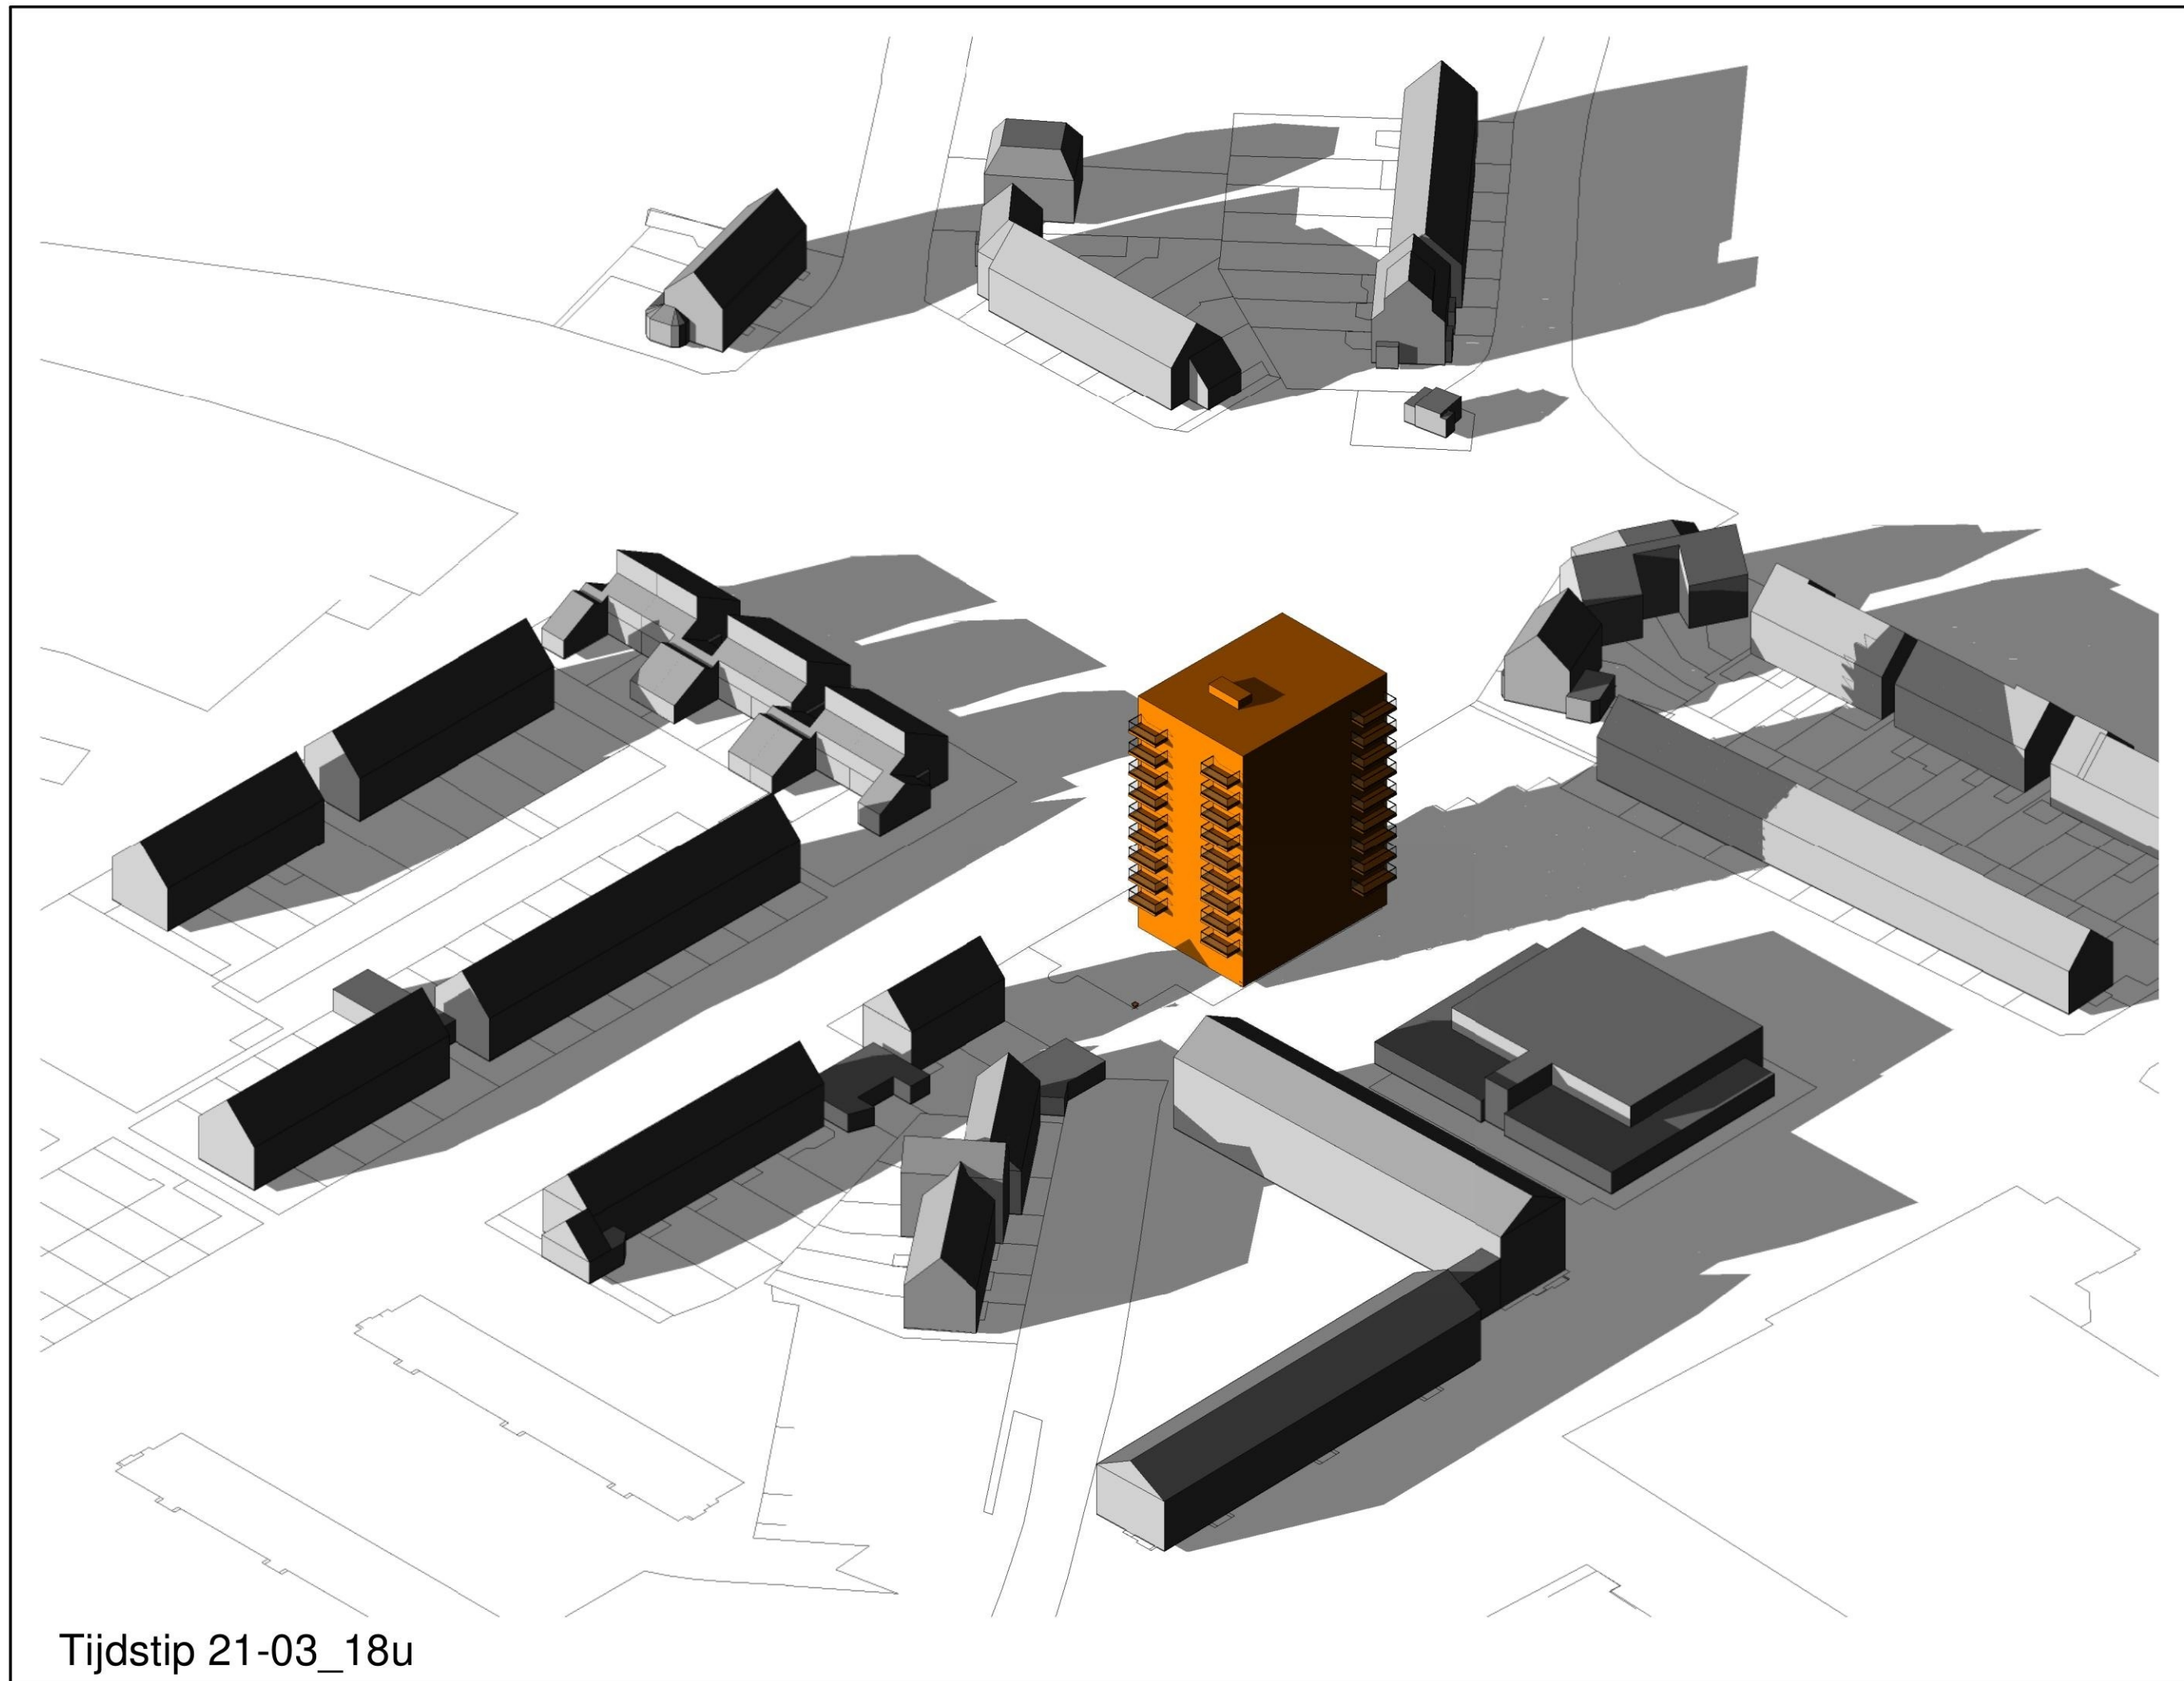

Tijdstip 21-03_18u



MB architecten

023-5385353

ir René van der Maten

06-11101000

Bloemendaalsestraatweg 120-A

2082 GK Santpoort-Zuid

MB@MBarchitecten.nl

www.MBarchitecten.nl

project

- Warande
- Beverwijk

opdrachtgever

-
-

onderwerp

- 3D_Schaduwstudie
- Tijdstip 21-03_18u

schaal

-

formaat

- A3

datum

- 12-07-2022

gewijzigd

- 20-04-2023
- 26-06-2023


-
-
-
-
-

projectnummer

- 2037

tekeningnummer

- 3D_nw_21_03D

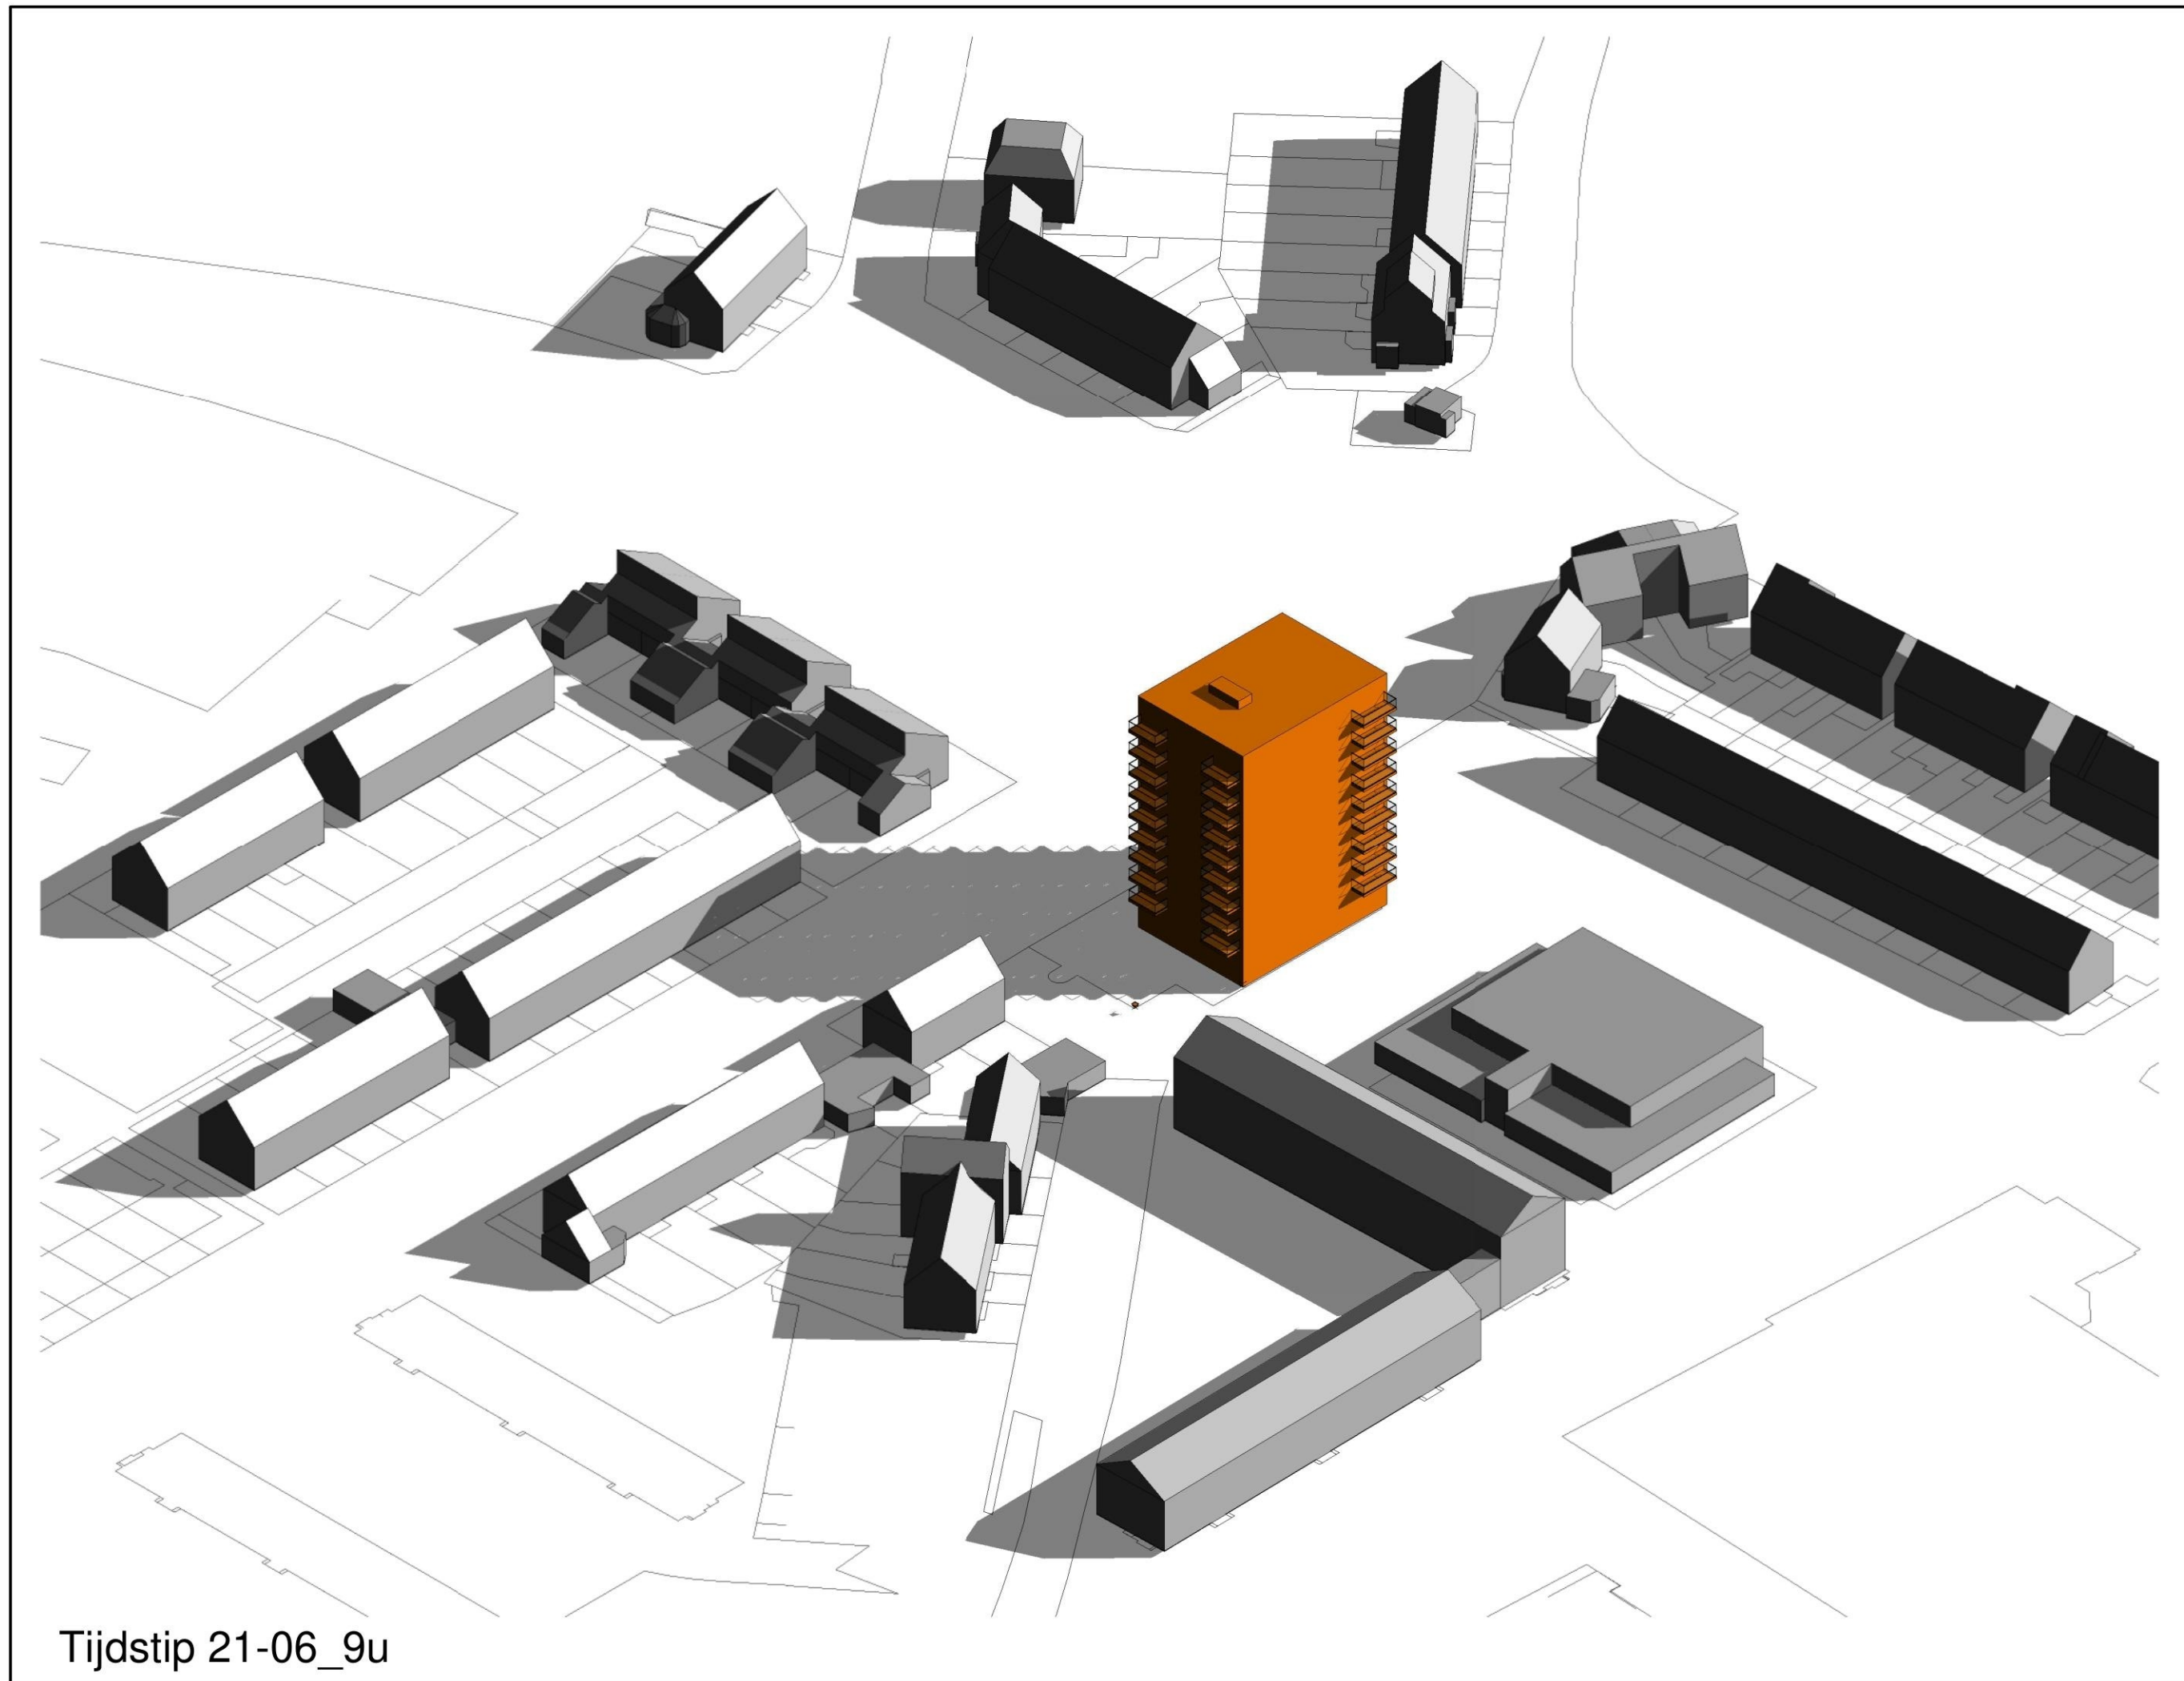

Tijdstip 21-06_9u



MB architecten

023-5385353

ir René van der Maten

06-11101000

Bloemendaalsestraatweg 120-A

2082 GK Santpoort-Zuid



www.MBarchitecten.nl

project

- Warande
- Beverwijk

opdrachtgever

-
-

onderwerp

- 3D_Schaduwstudie
- Tijdstip 21-06_9u

schaal

-

formaat

- A3

datum

- 12-07-2022

gewijzigd

- 20-04-2023


-
-
-
-
-
-

projectnummer

- 2037

tekeningnummer

- 3D_nw_21_06A

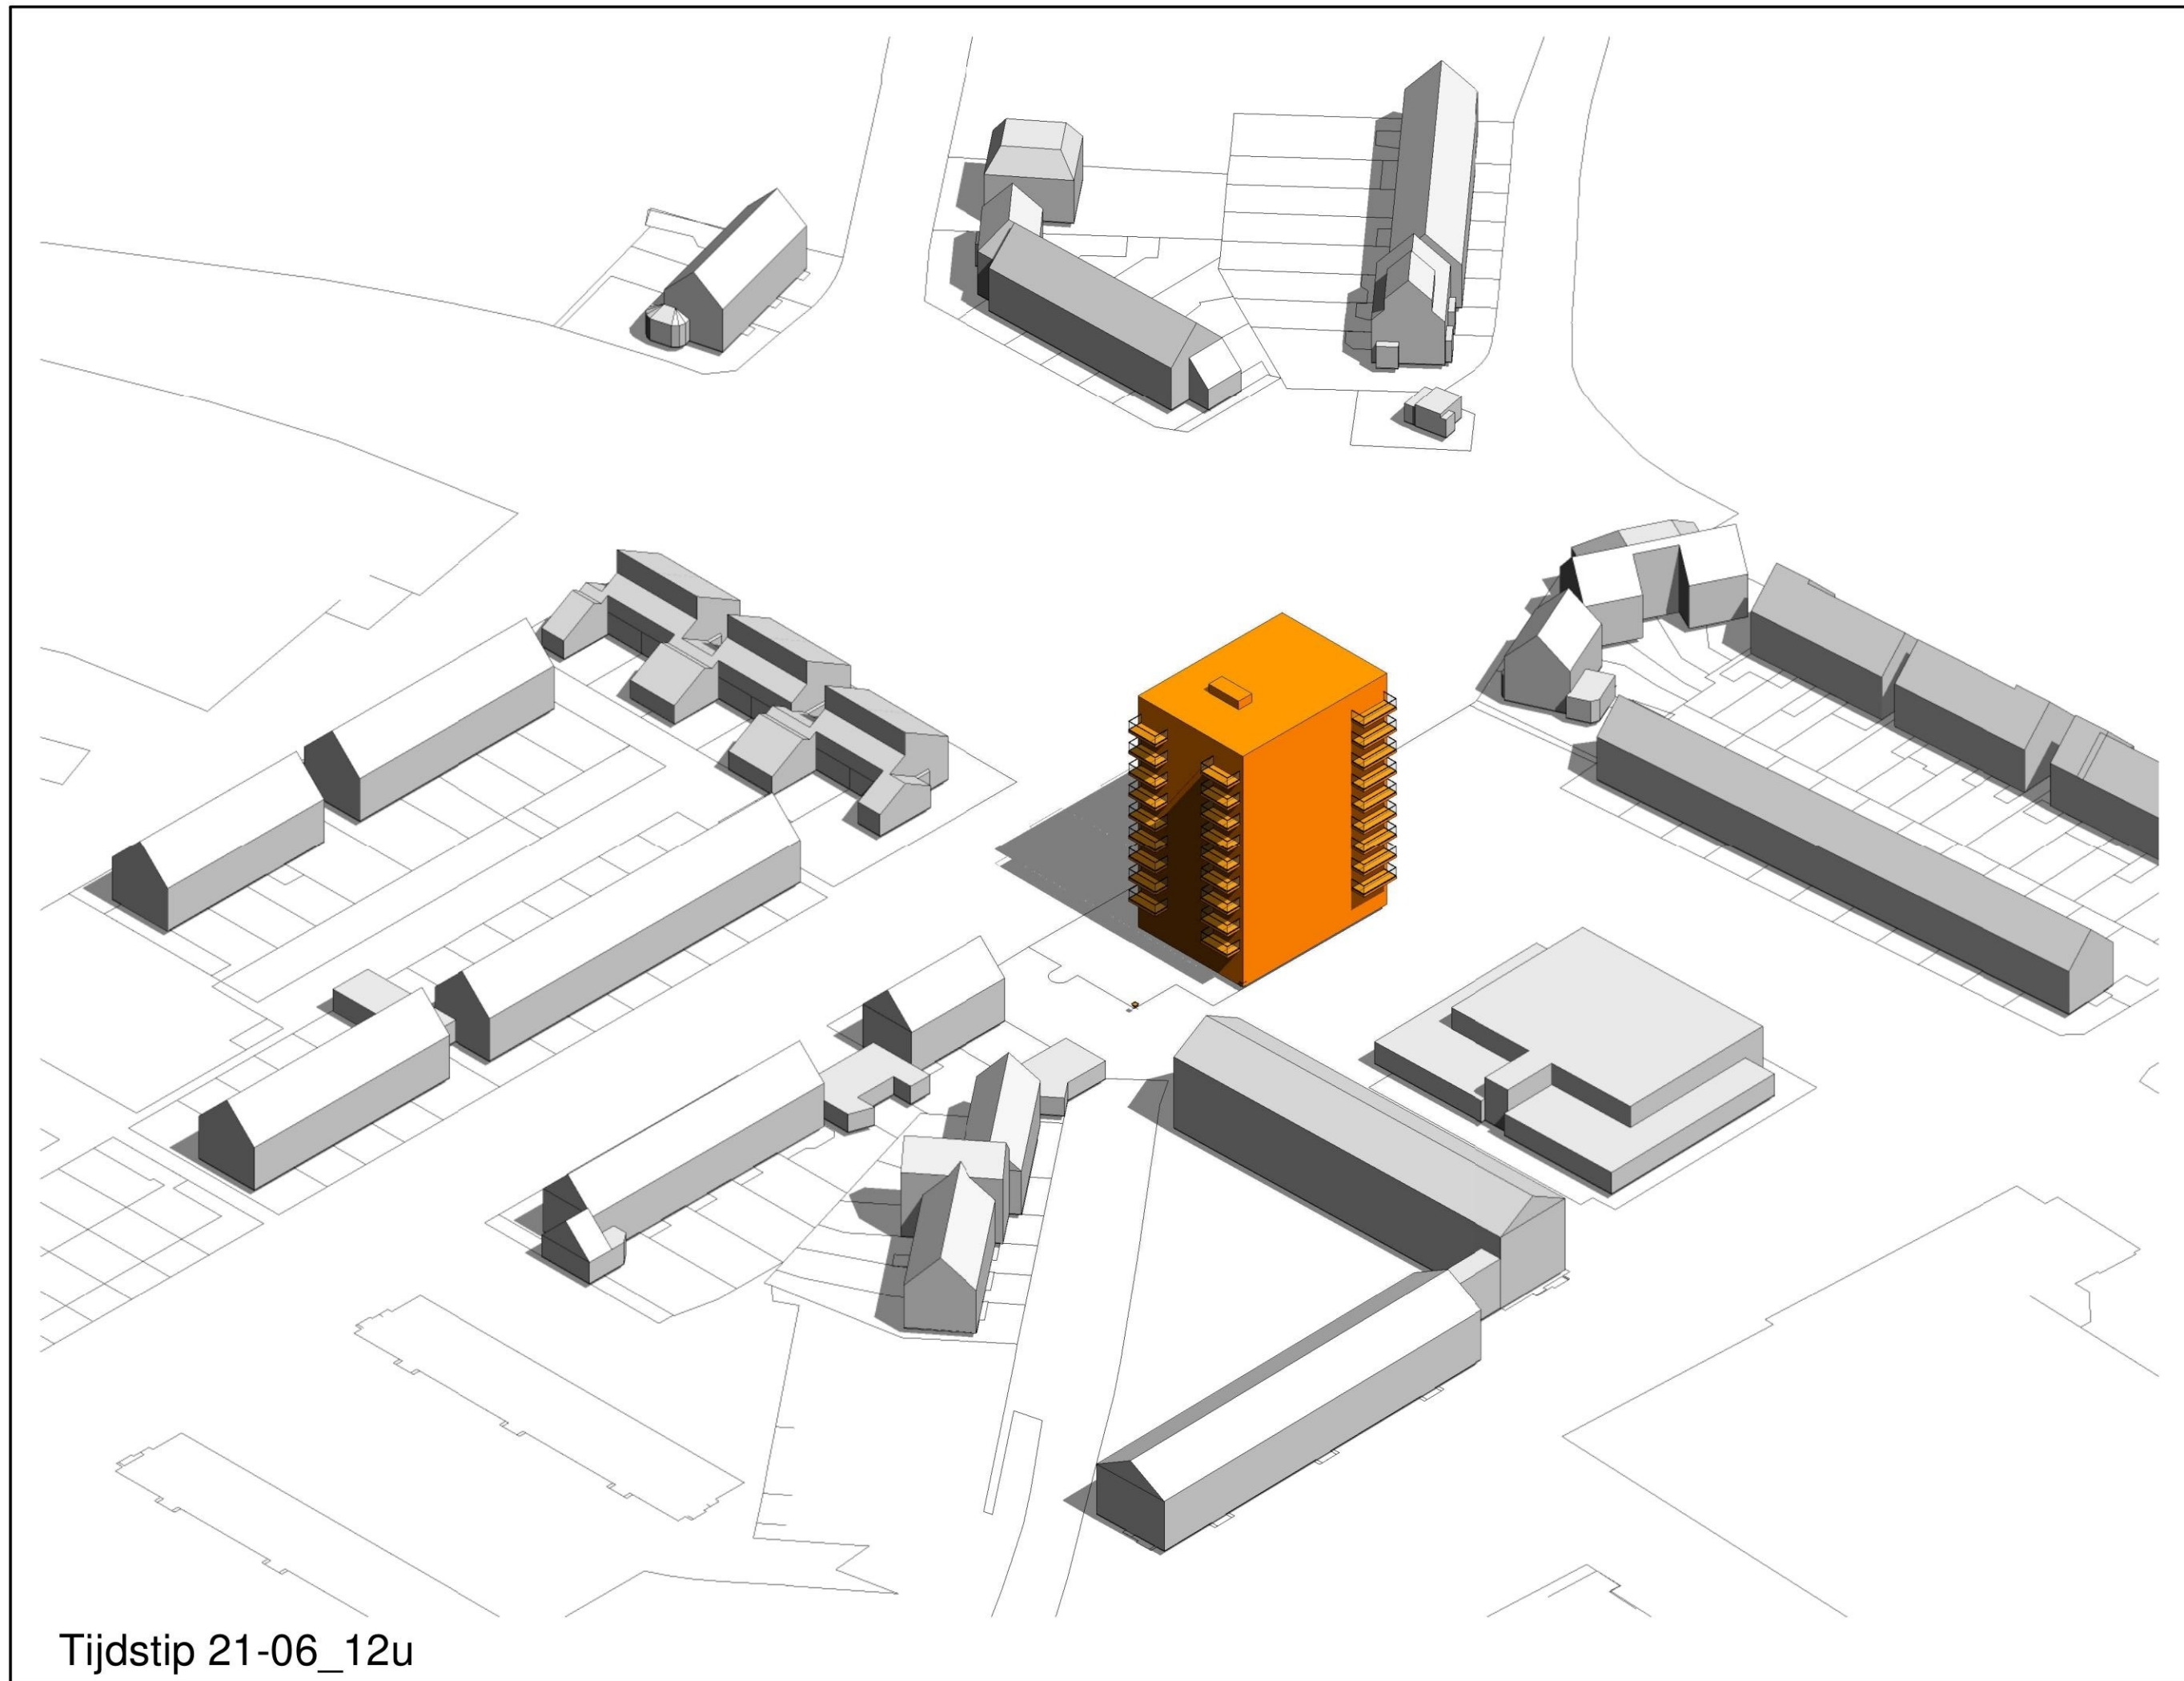

Tijdstip 21-06_12u



MB architecten

023-5385353

ir René van der Maten

06-11101000

Bloemendaalsestraatweg 120-A

2082 GK Santpoort-Zuid

www.MBarchitecten.nl

project

- Warande
- Beverwijk

opdrachtgever

-
-

onderwerp

- 3D_Schaduwstudie
- Tijdstip 21-06_12u

schaal

-

formaat

- A3

datum

- 12-07-2022

gewijzigd


- 20-04-2023
-
-
-
-
-
-

projectnummer

- 2037

tekeningnummer

- 3D_nw_21_06B

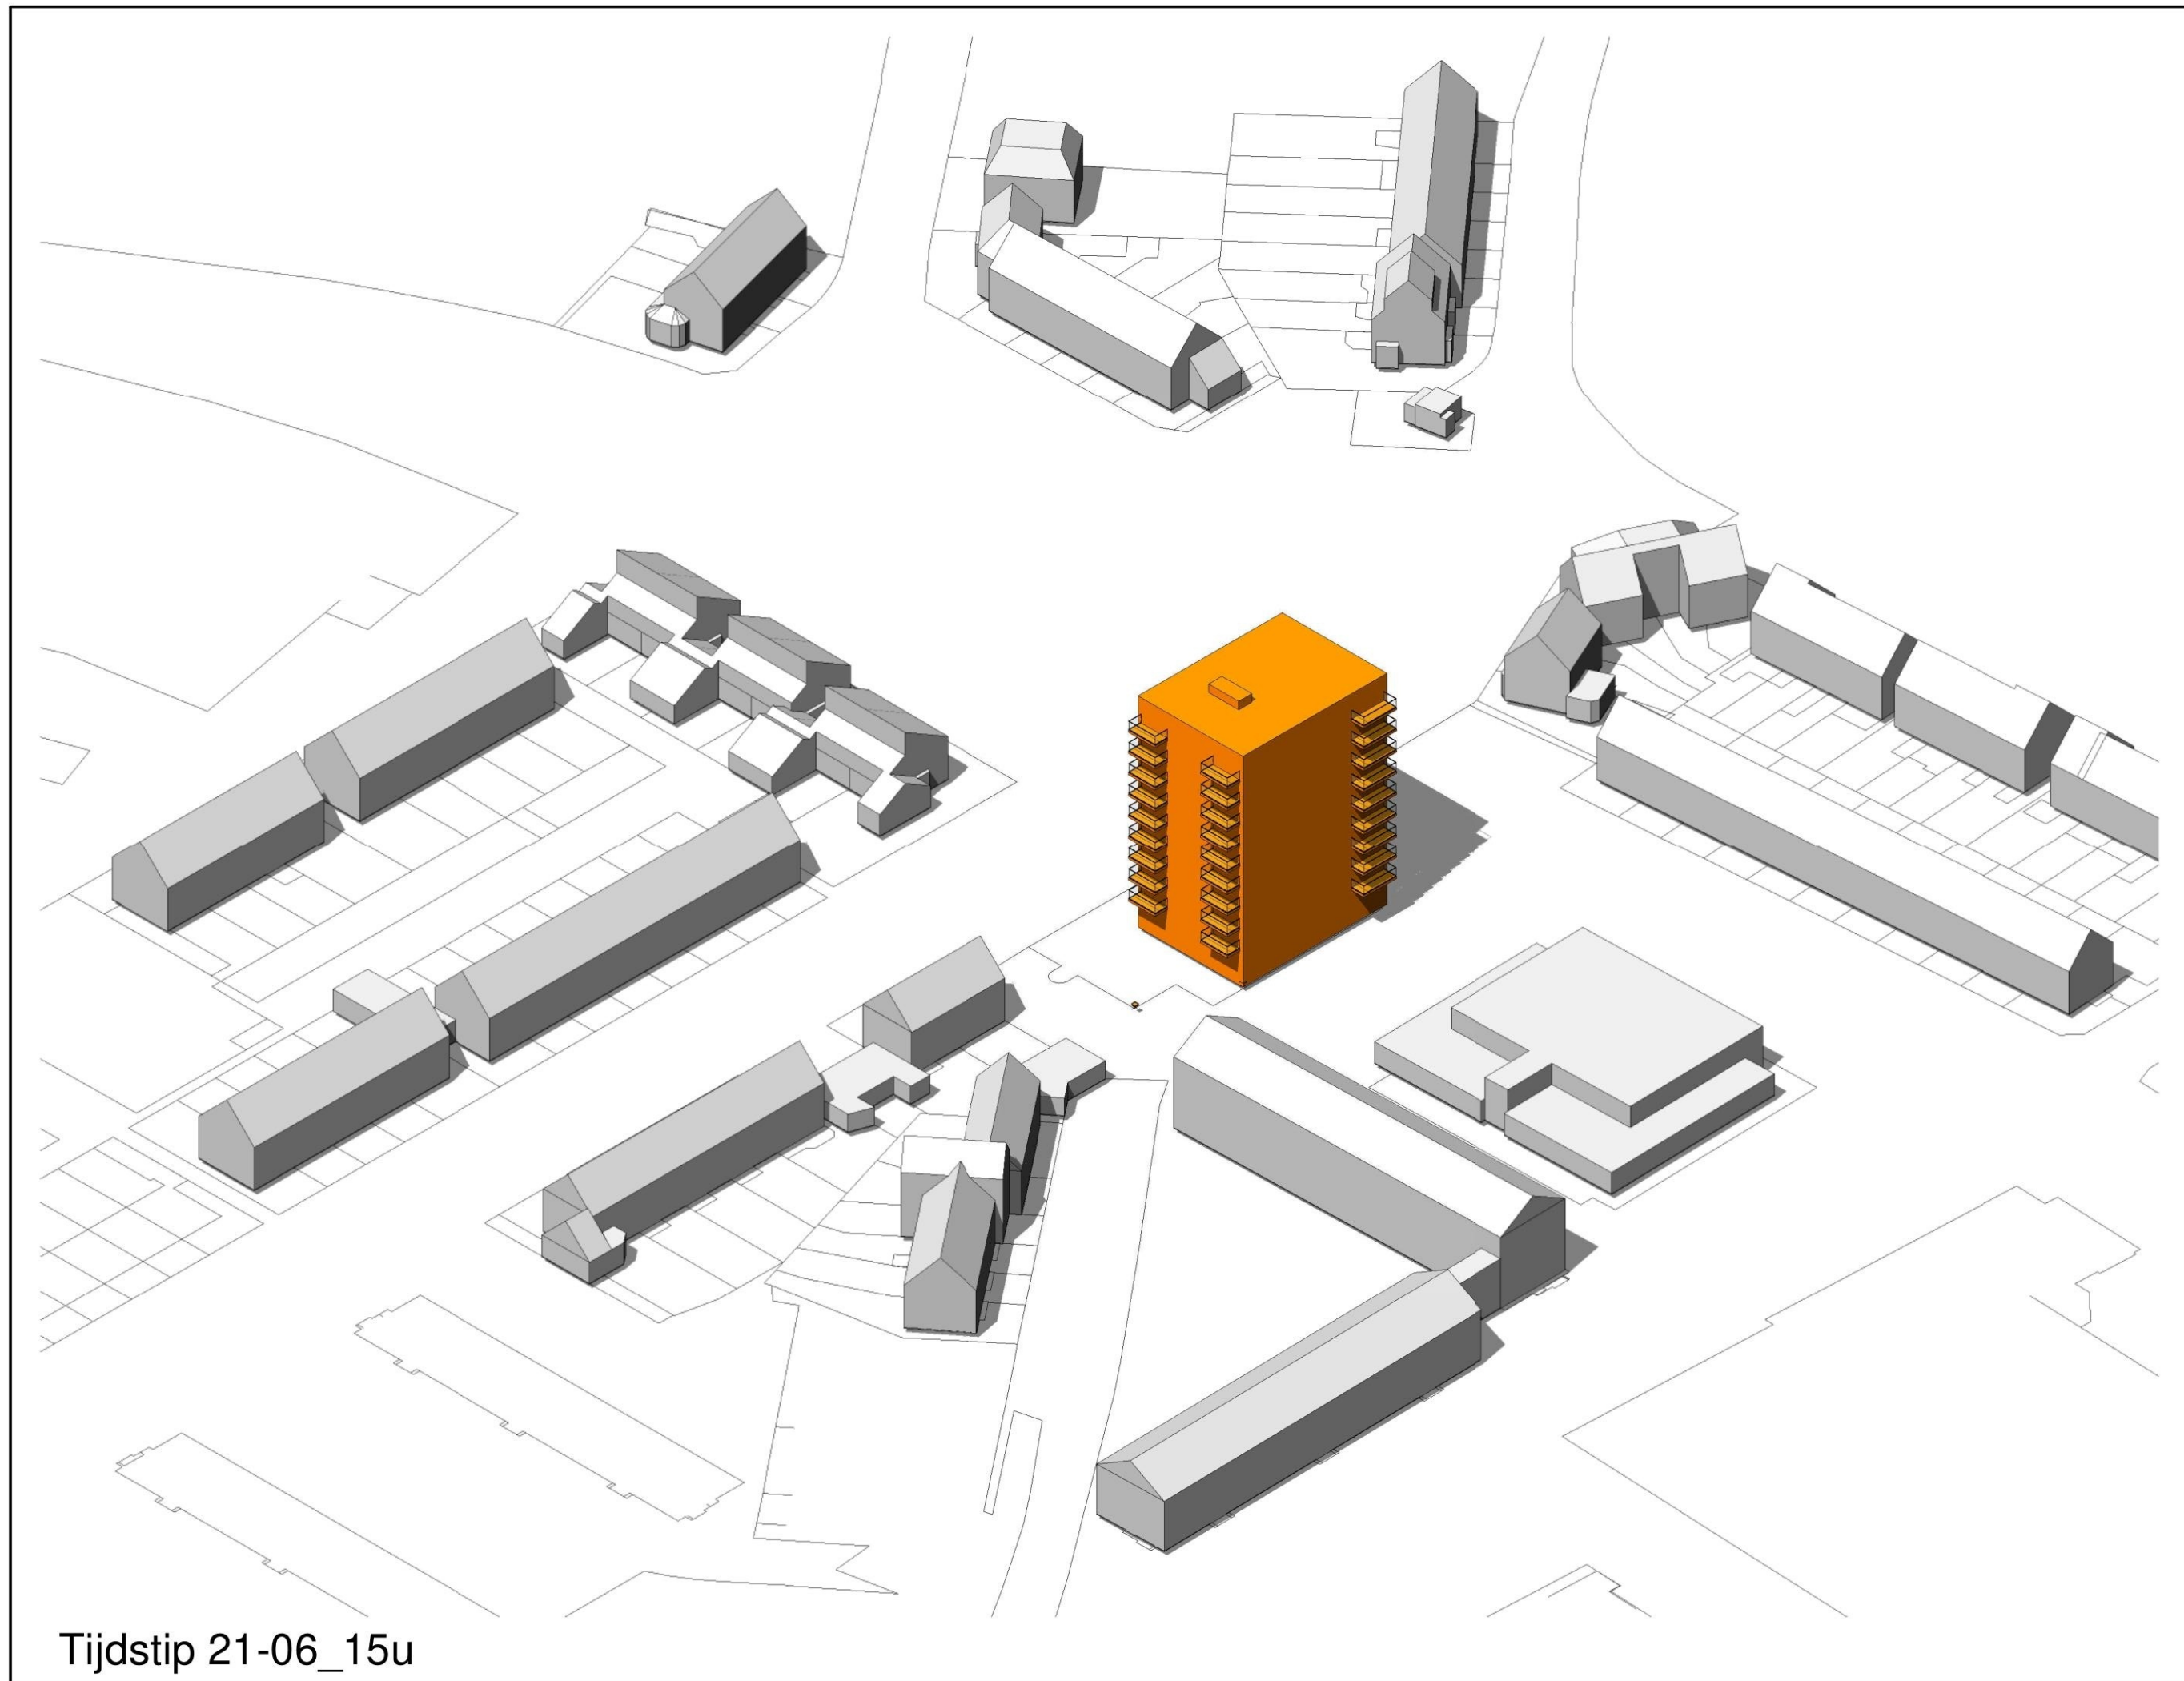

Tijdstip 21-06_15u



MB architecten

023-5385353

ir René van der Maten

06-11101000

Bloemendaalsestraatweg 120-A

2082 GK Santpoort-Zuid



www.MBarchitecten.nl

project

- Warande
- Beverwijk

opdrachtgever

-
-

onderwerp

- 3D_Schaduwstudie
- Tijdstip 21-06_15u

schaal

-

formaat

- A3

datum

- 12-07-2022

gewijzigd


- 20-04-2023
-
-
-
-
-
-

projectnummer

- 2037

tekeningnummer

- 3D_nw_21_06C

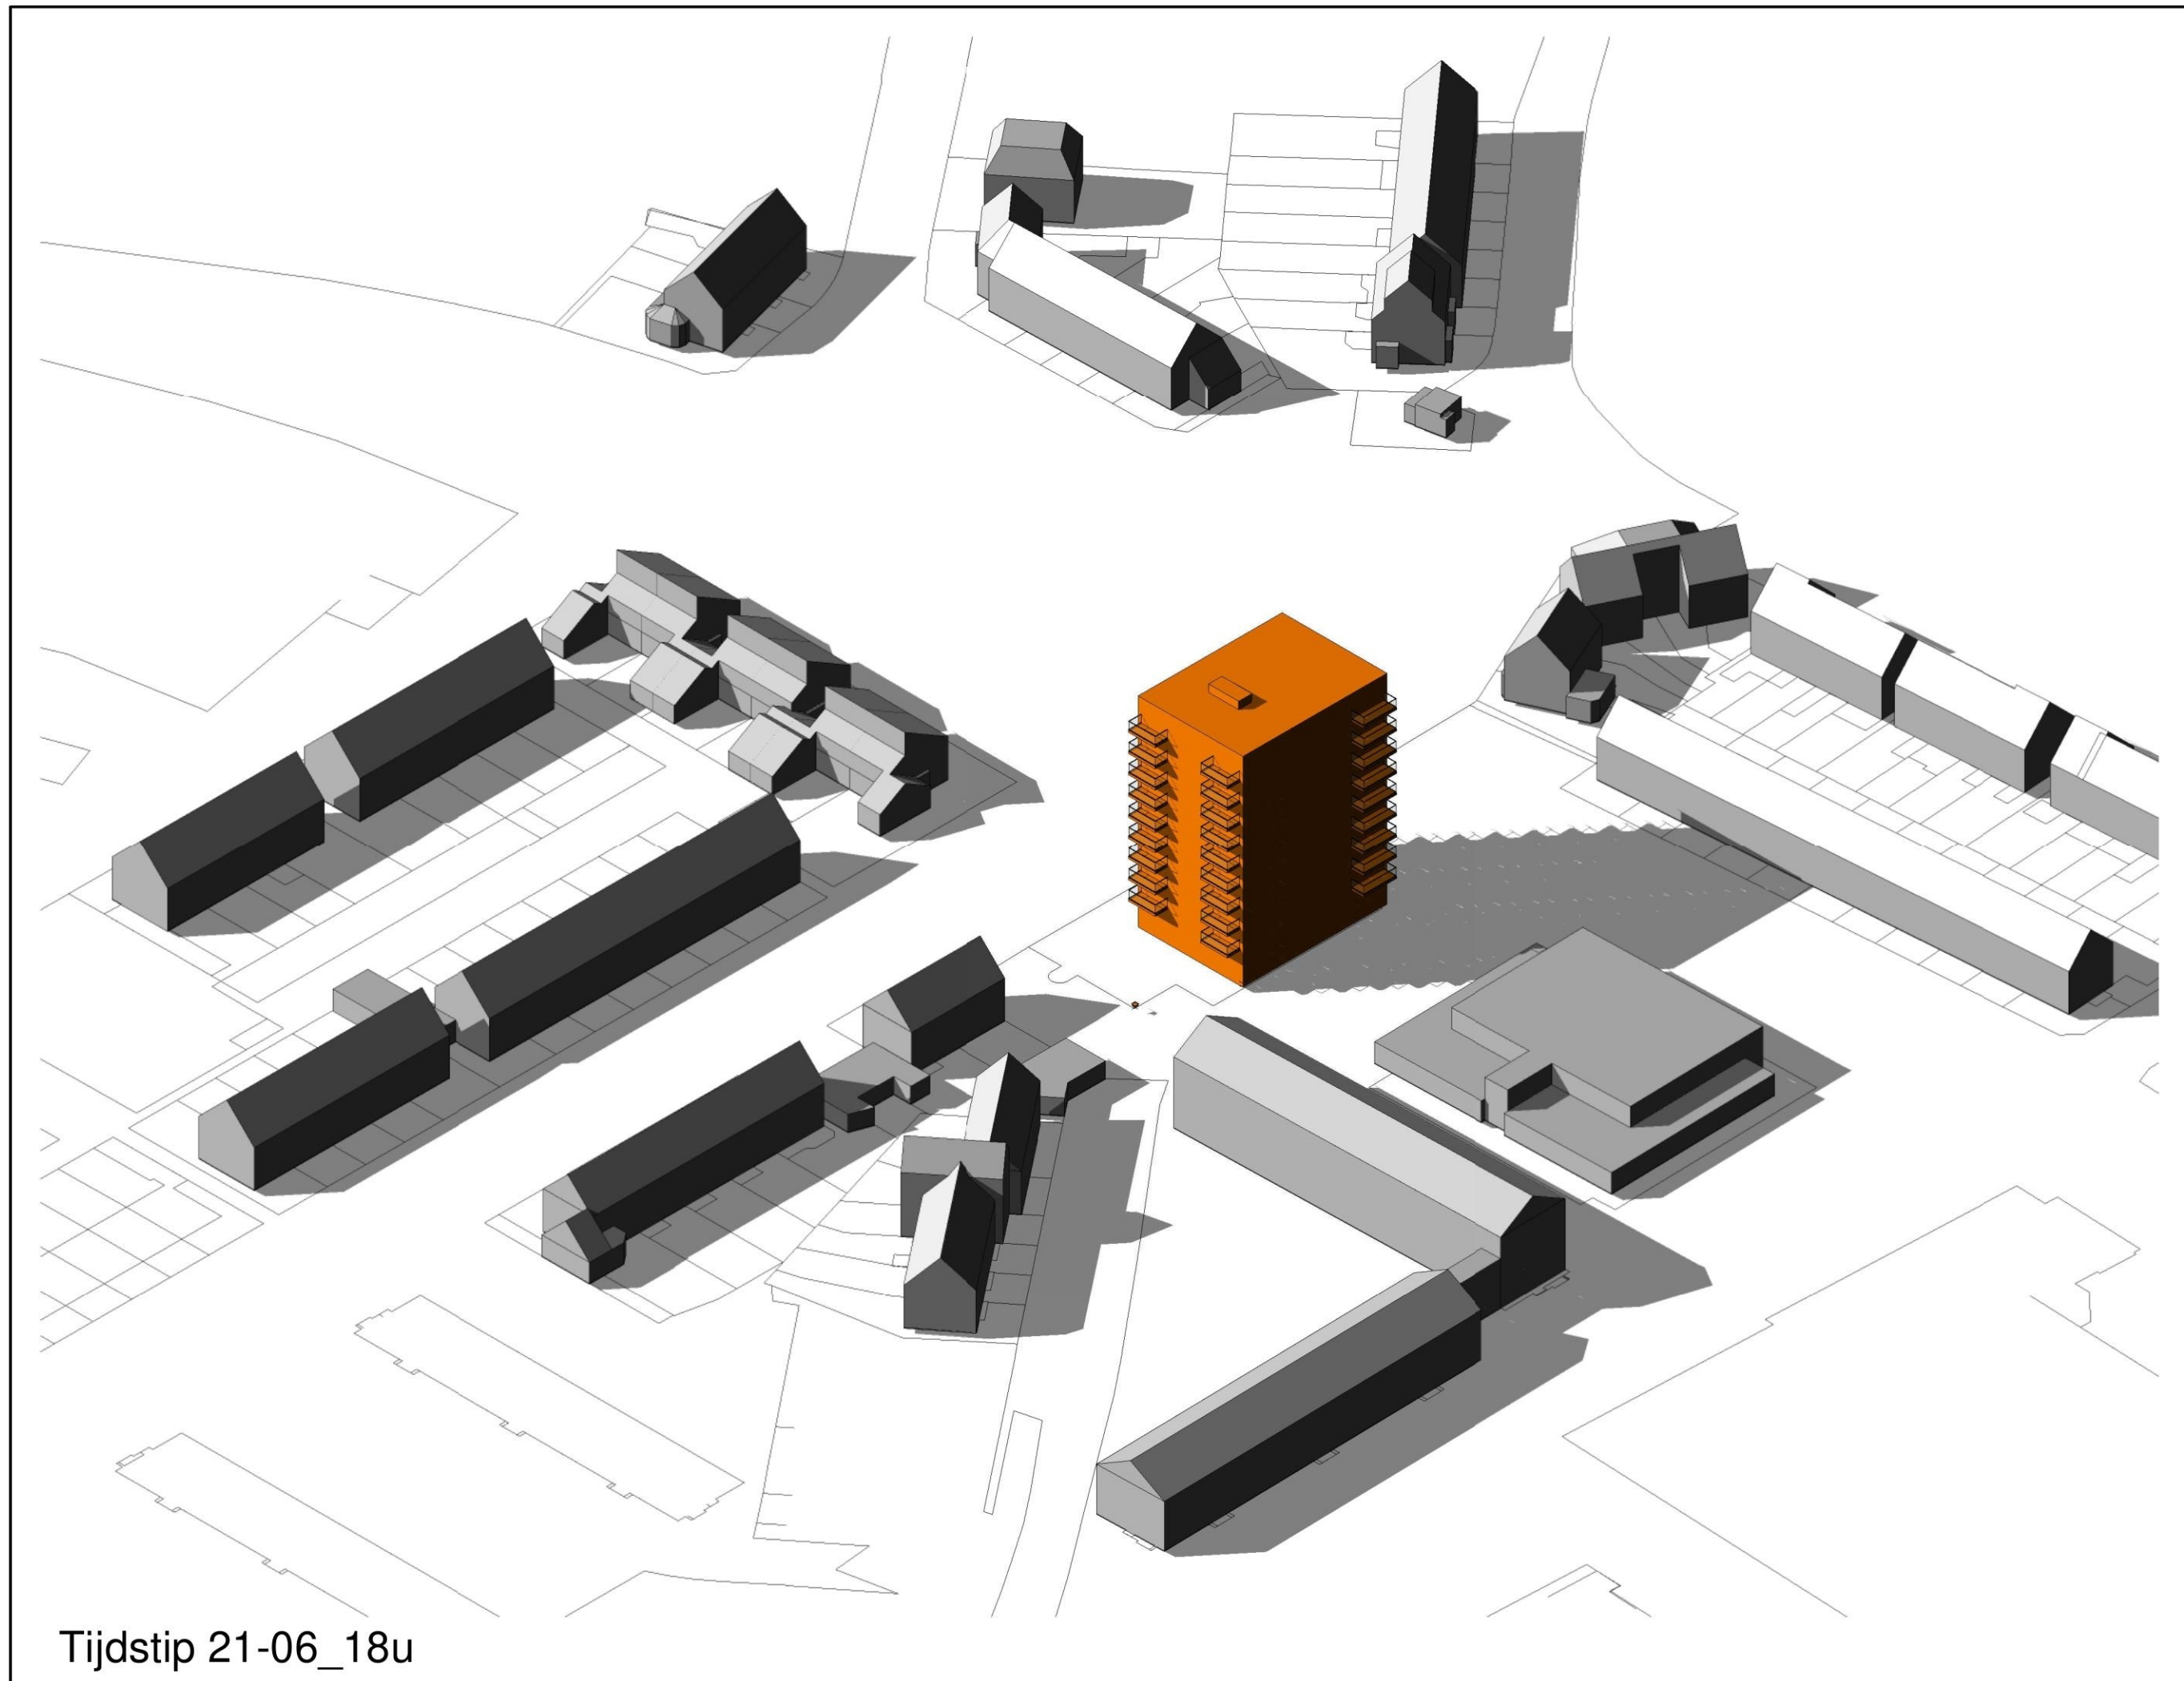

Tijdstip 21-06_18u



MB architecten

023-5385353

ir René van der Maten

06-11101000

Bloemendaalsestraatweg 120-A

2082 GK Santpoort-Zuid



www.MBarchitecten.nl

project

- Warande
- Beverwijk

opdrachtgever

-
-

onderwerp

- 3D_Schaduwstudie
- Tijdstip 21-06_18u

schaal

-

formaat

- A3

datum

- 12-07-2022

gewijzigd

- 20-04-2023
- 26-06-2023


-
-
-
-
-

projectnummer

- 2037

tekeningnummer

- 3D_nw_21_06D

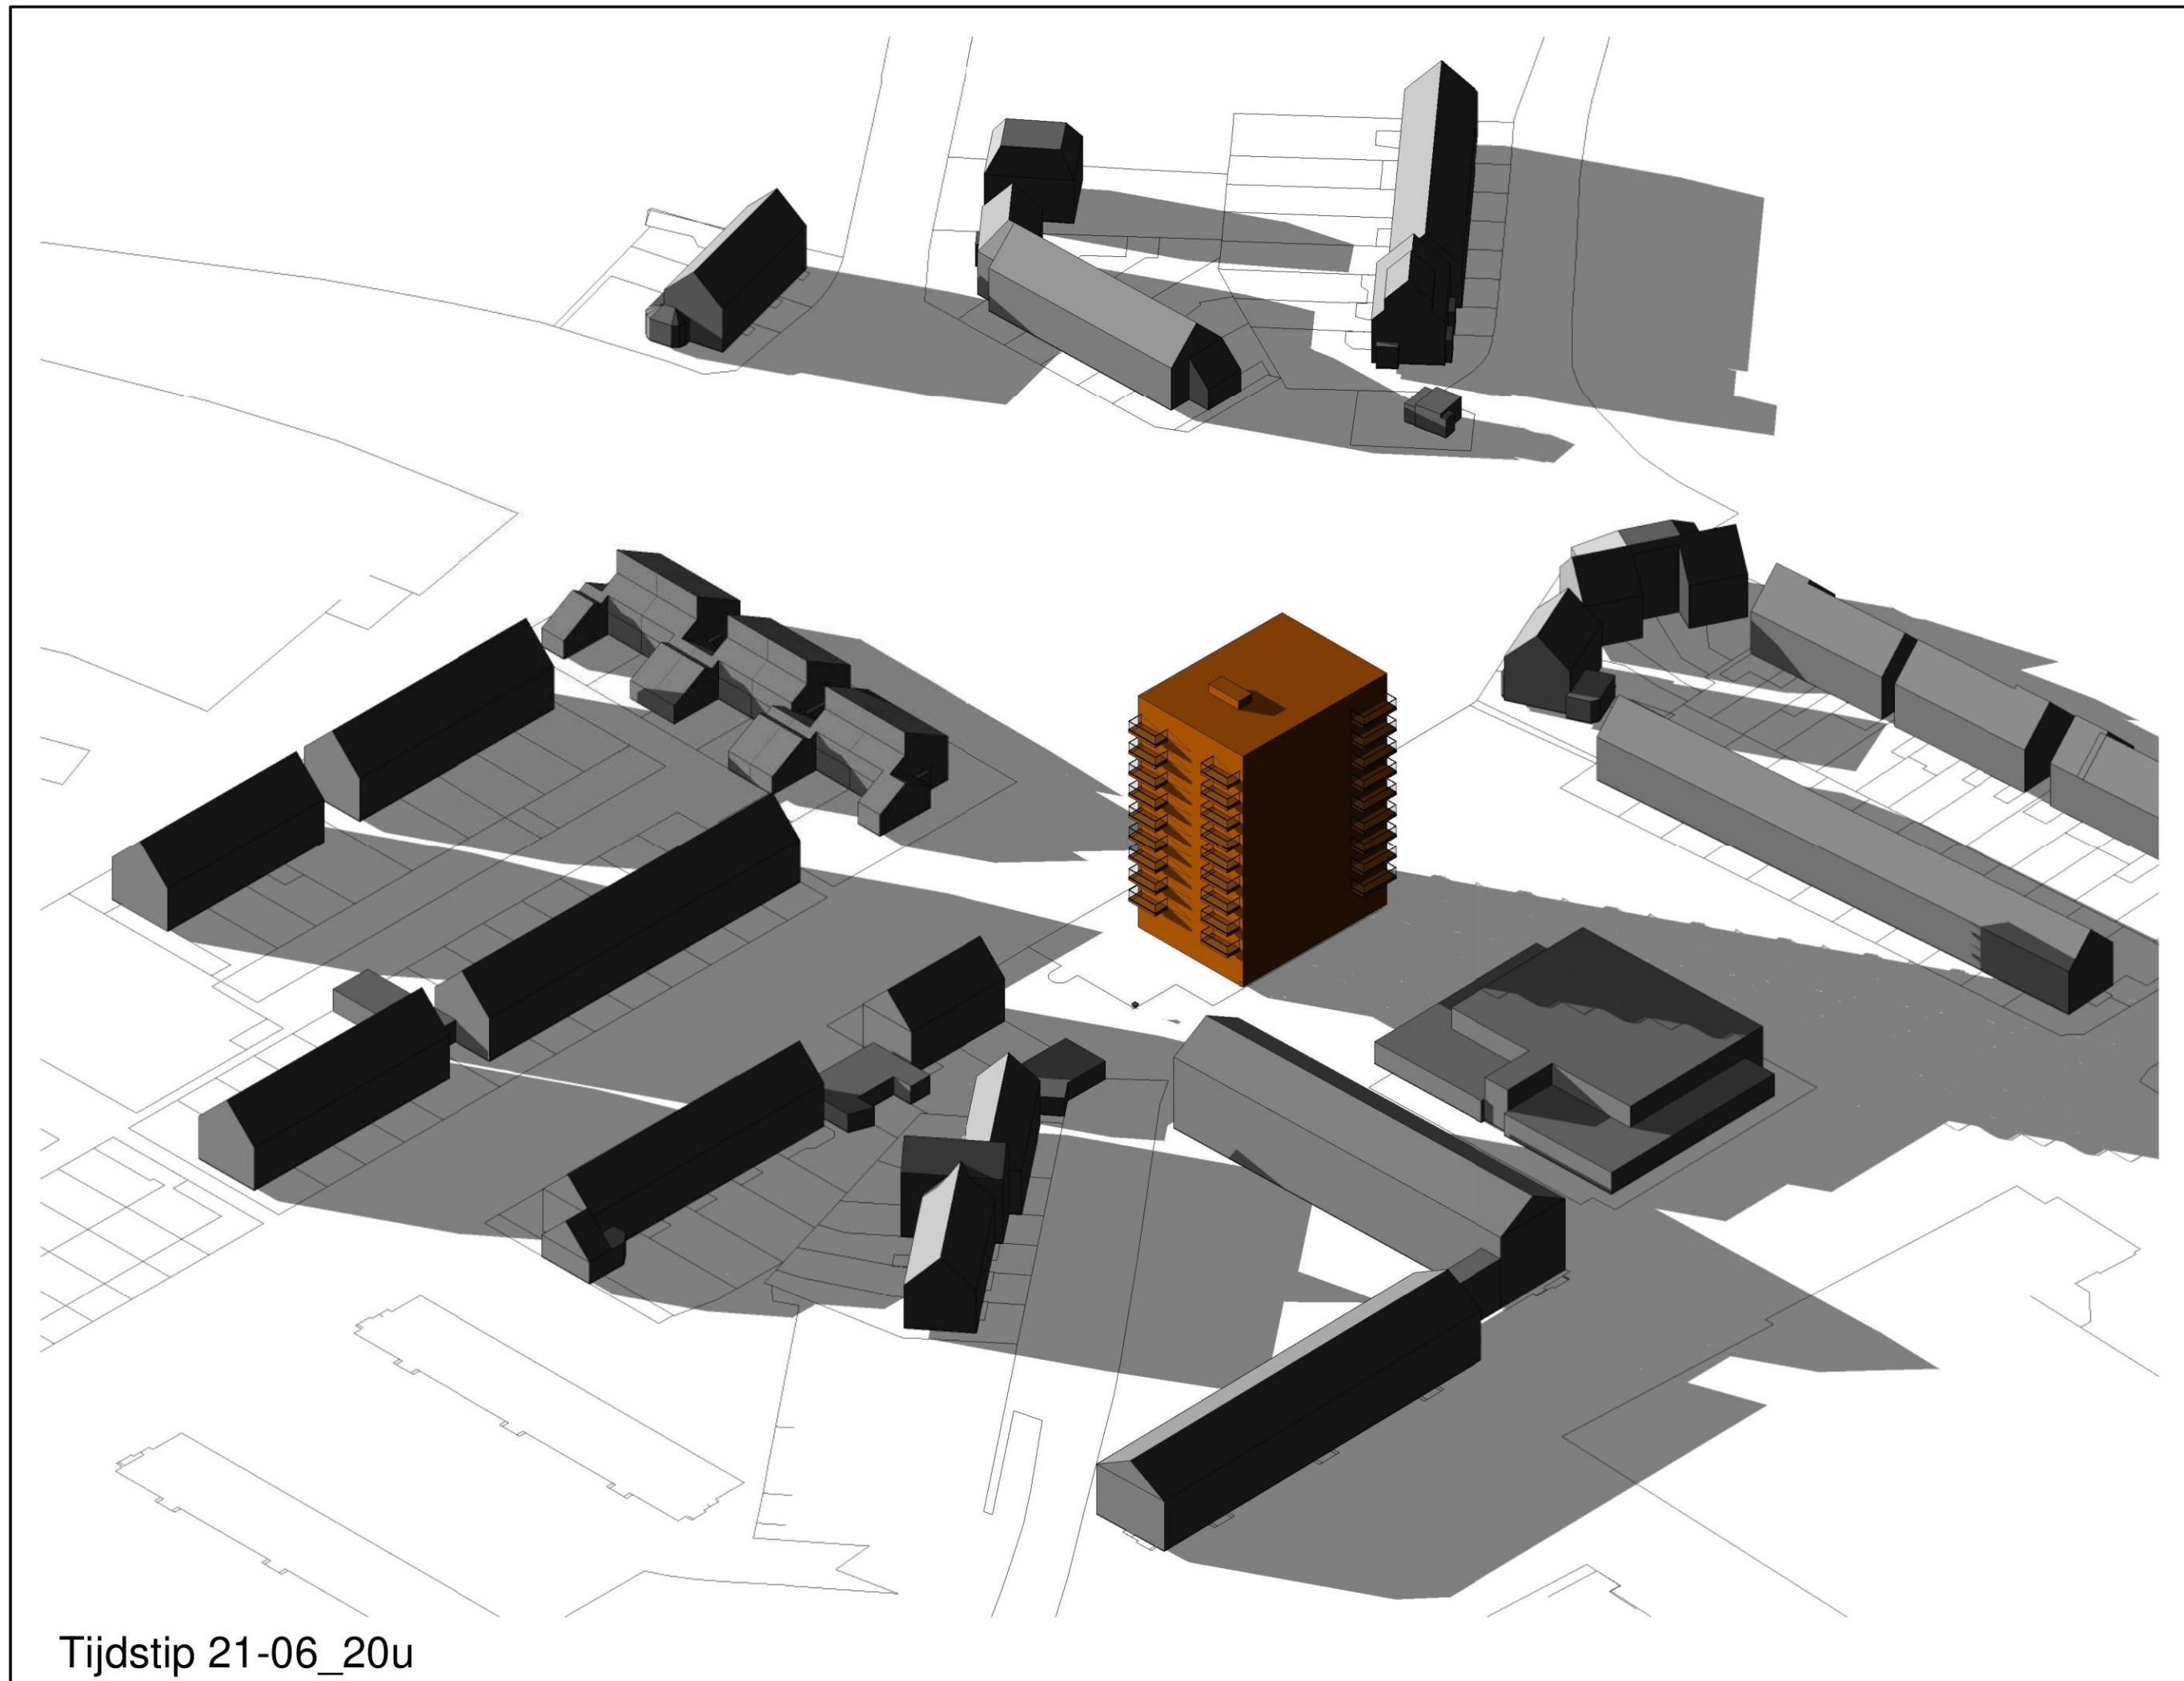

Tijdstip 21-06_20u



MB architecten

023-5385353

ir René van der Maten

06-11101000

Bloemendaalsestraatweg 120-A

2082 GK Santpoort-Zuid

www.MBarchitecten.nl

project

- Warande
- Beverwijk

opdrachtgever

-
-

onderwerp

- 01-06-2023
- Tijdstip 21-06_20u

schaal

-

formaat

- A3

datum

- 26-06-2023

gewijzigd


-
-
-
-
-
-
-

projectnummer

- 2037

tekeningnummer

- 3D_nw_21_06E

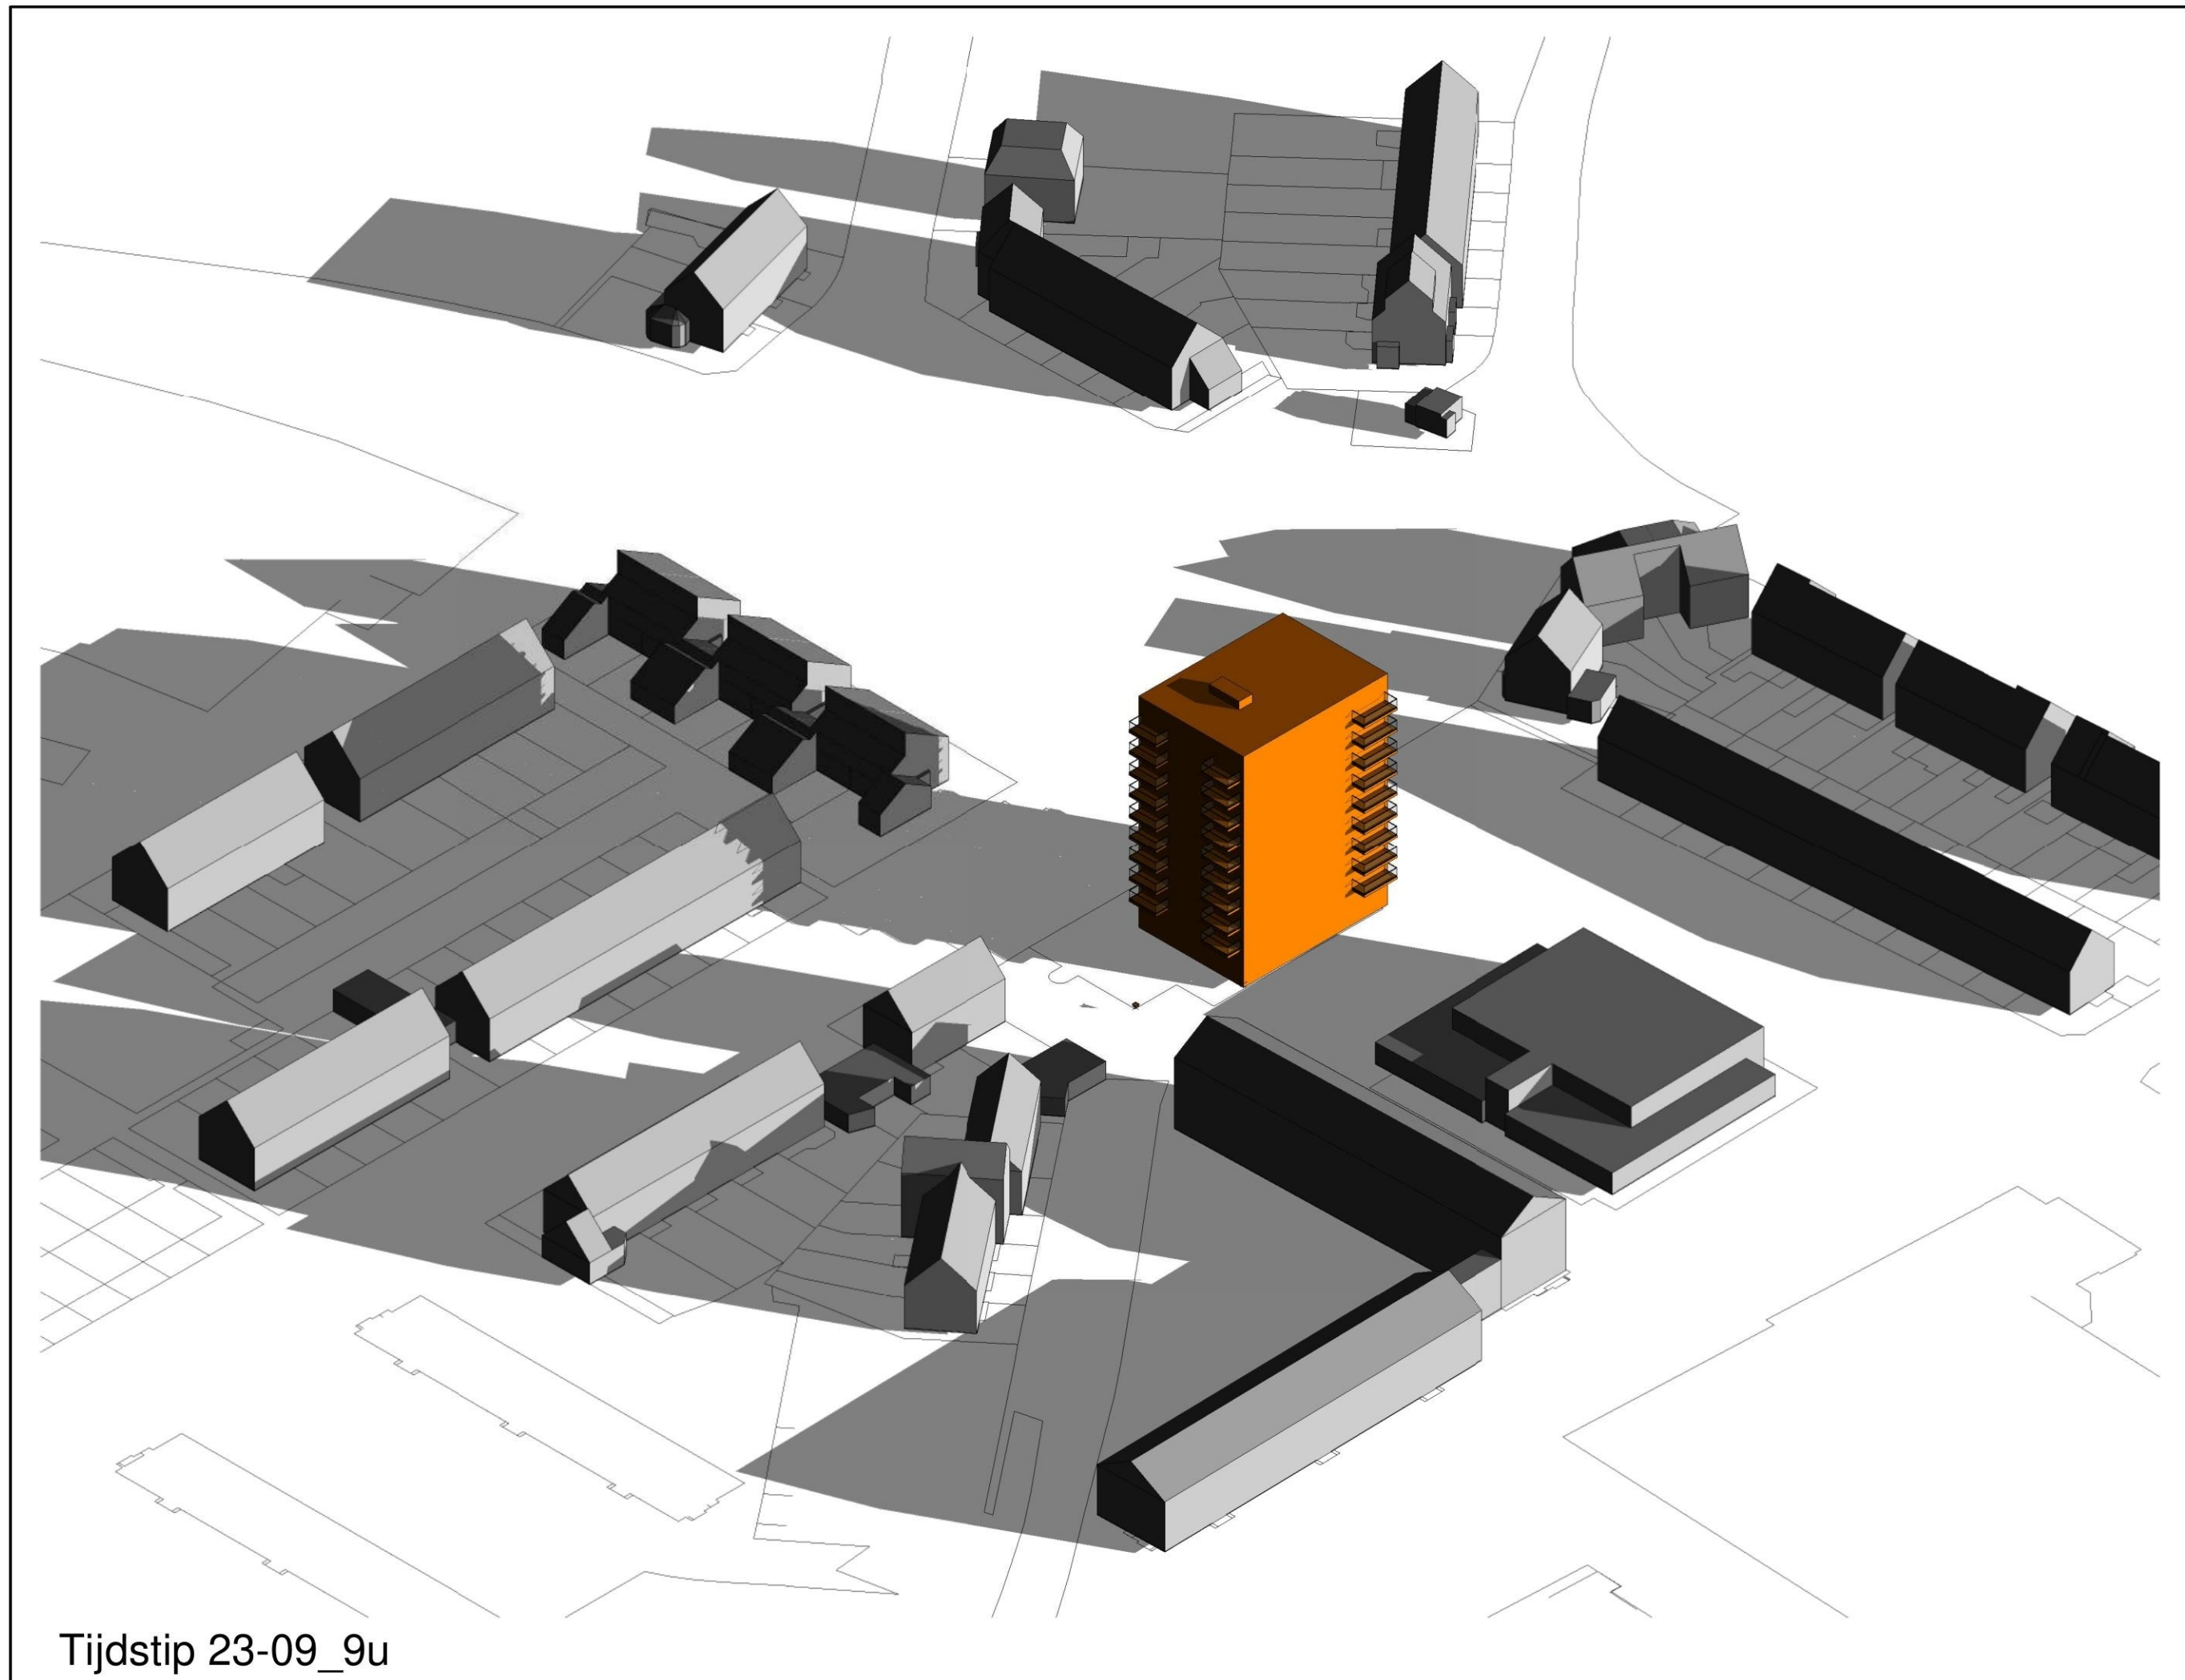

Tijdstip 23-09_9u



MB architecten

023-5385353

ir René van der Maten

06-11101000

Bloemendaalsestraatweg 120-A

2082 GK Santpoort-Zuid

MB@MBarchitecten.nl

www.MBarchitecten.nl

project

- Warande
- Beverwijk

opdrachtgever

-
-

onderwerp

- 3D_Schaduwstudie
- Tijdstip 23-09_9u

schaal

-

formaat

- A3

datum

- 26-06-2023

gewijzigd


-
-
-
-
-
-
-

projectnummer

-

tekeningnummer

- 3D_nw_23_09A

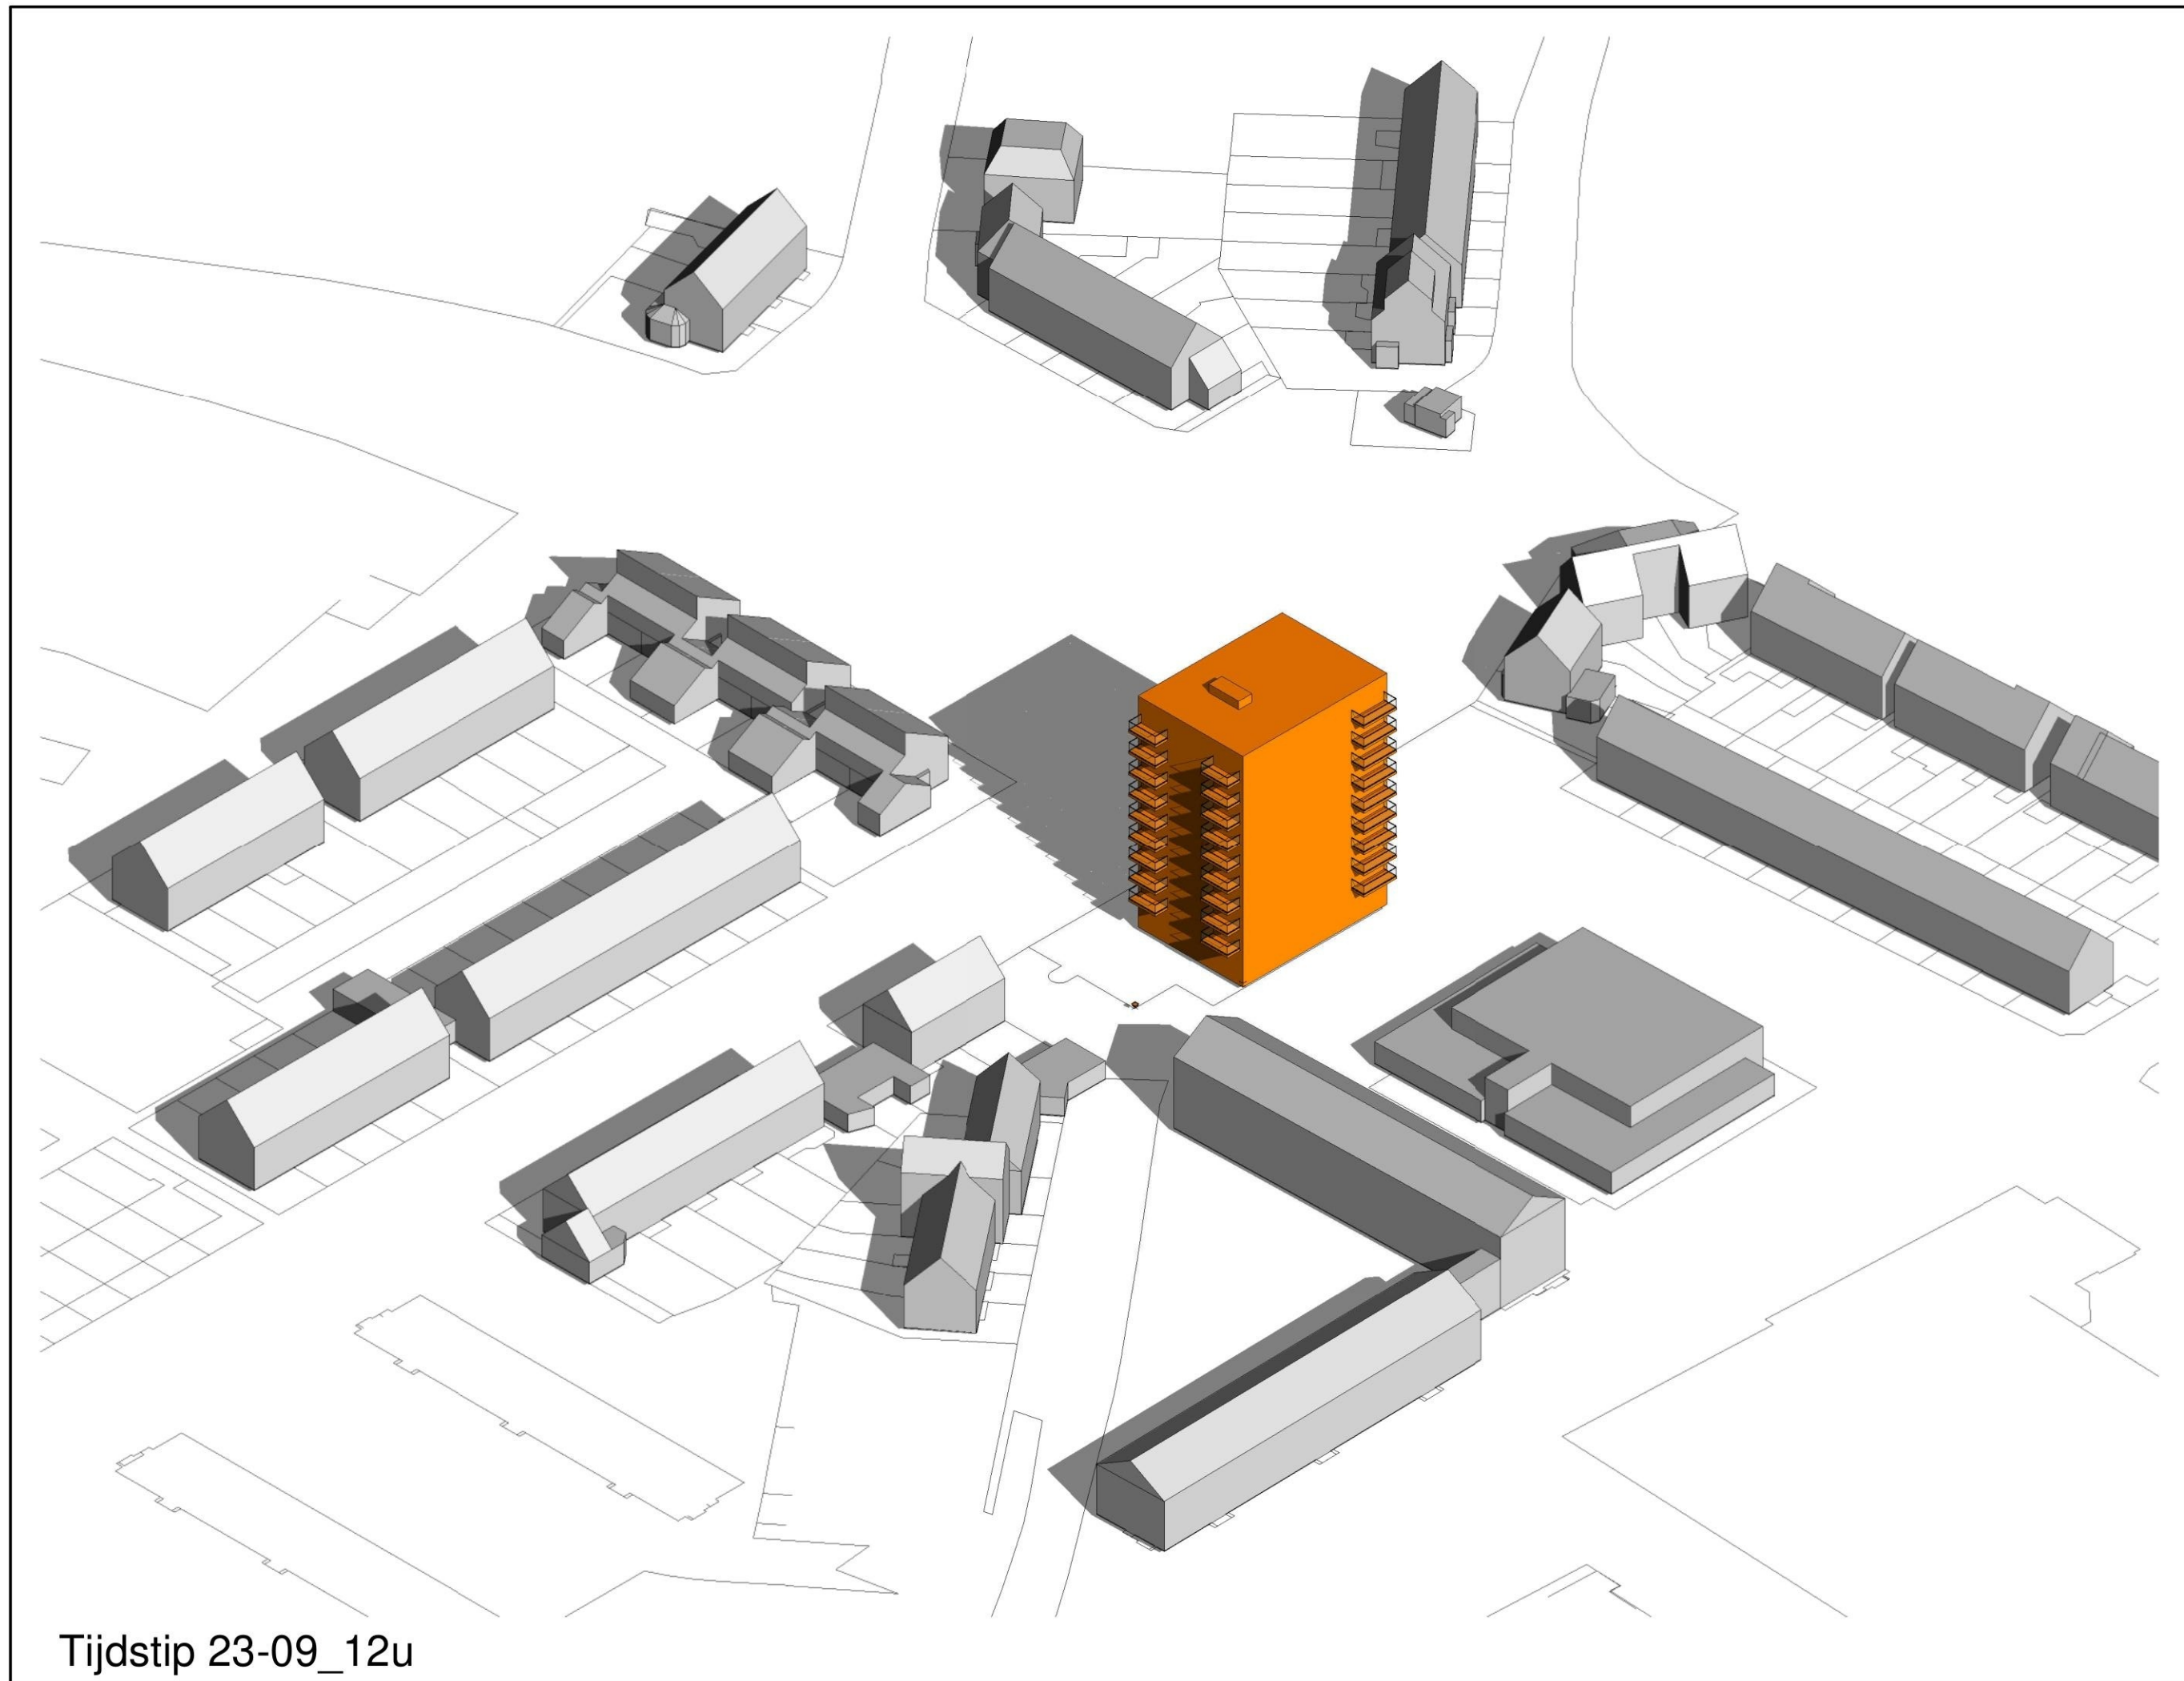

Tijdstip 23-09_12u



MB architecten

023-5385353

ir René van der Maten

06-11101000

Bloemendaalsestraatweg 120-A

2082 GK Santpoort-Zuid

MB@MBarchitecten.nl

www.MBarchitecten.nl

project

- Warande
- Beverwijk

opdrachtgever

-
-

onderwerp

- 3D_Schaduwstudie
- Tijdstip 23-09_12u

schaal

-

formaat

- A3

datum

- 26-06-2023

gewijzigd


-
-
-
-
-
-
-

projectnummer

-

tekeningnummer

- 3D_nw_23_09B

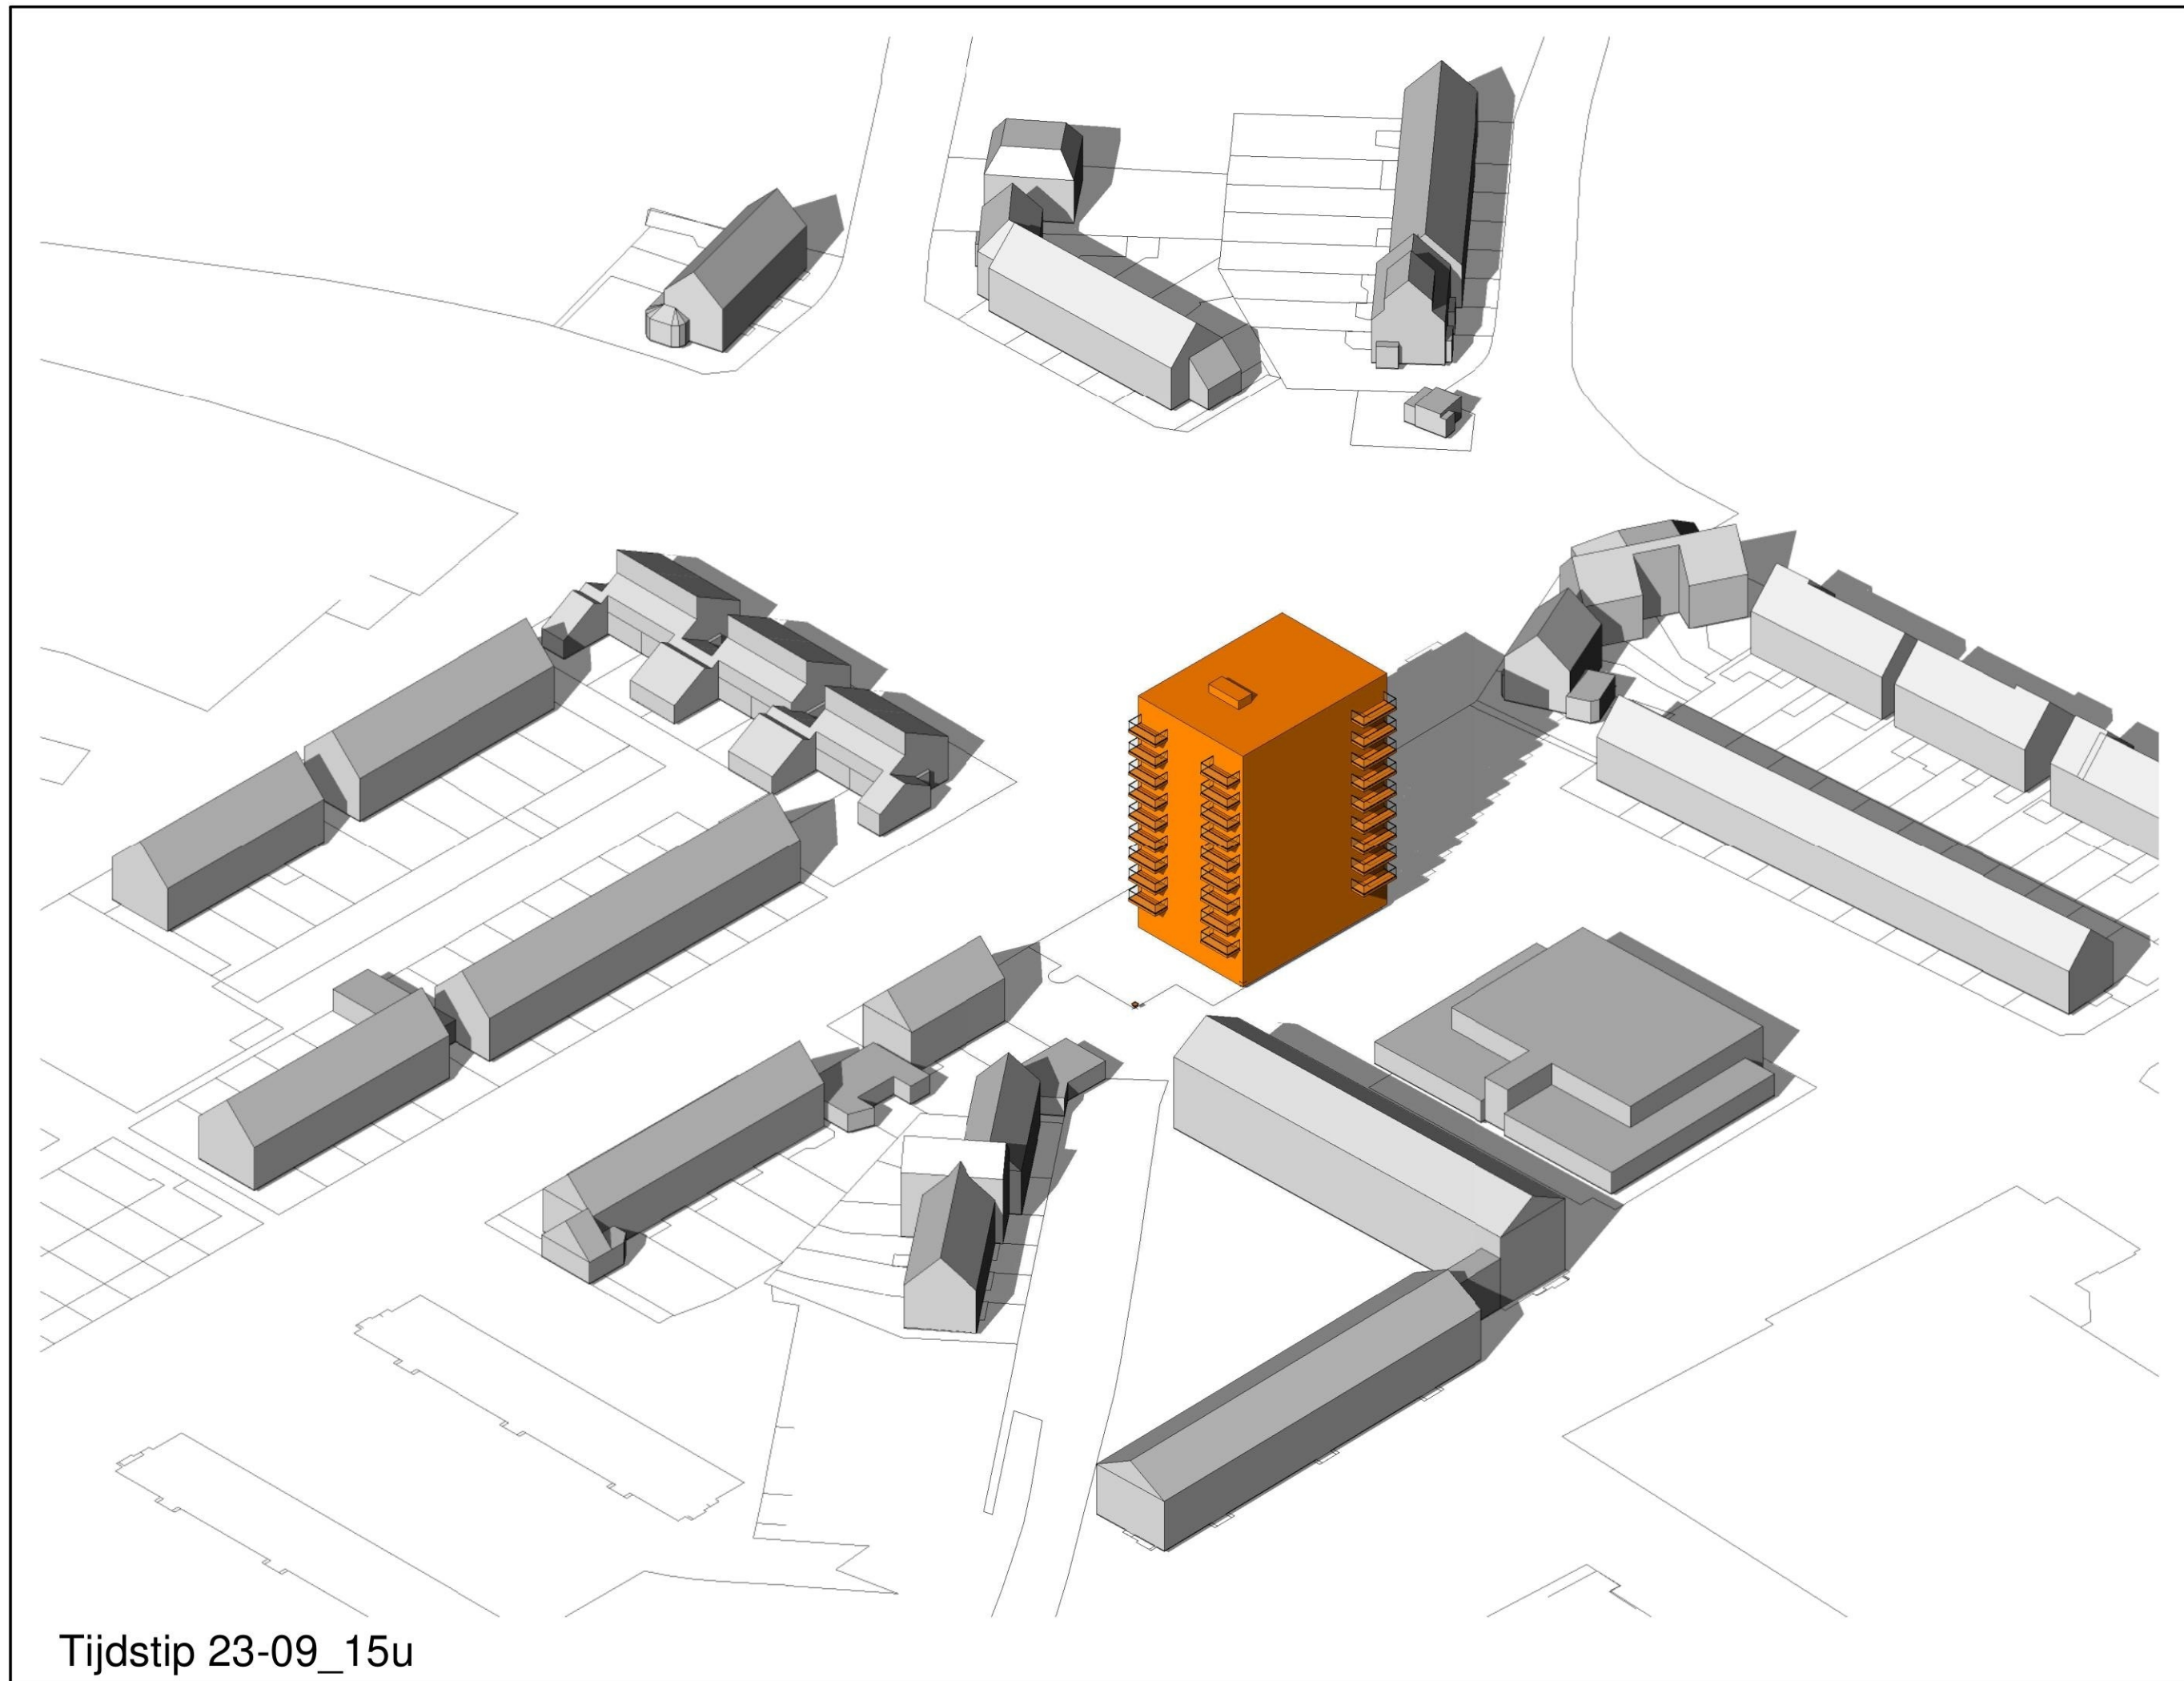

Tijdstip 23-09_15u



MB architecten

023-5385353

ir René van der Maten

06-11101000

Bloemendaalsestraatweg 120-A

2082 GK Santpoort-Zuid

MB@MBarchitecten.nl

www.MBarchitecten.nl

project

- Warande
- Beverwijk

opdrachtgever

-
-

onderwerp

- 3D_Schaduwstudie
- Tijdstip 23-09_15u

schaal

-

formaat

- A3

datum

- 26-06-2023

gewijzigd


-
-
-
-
-
-
-

projectnummer

-

tekeningnummer

- 3D_nw_23_09C

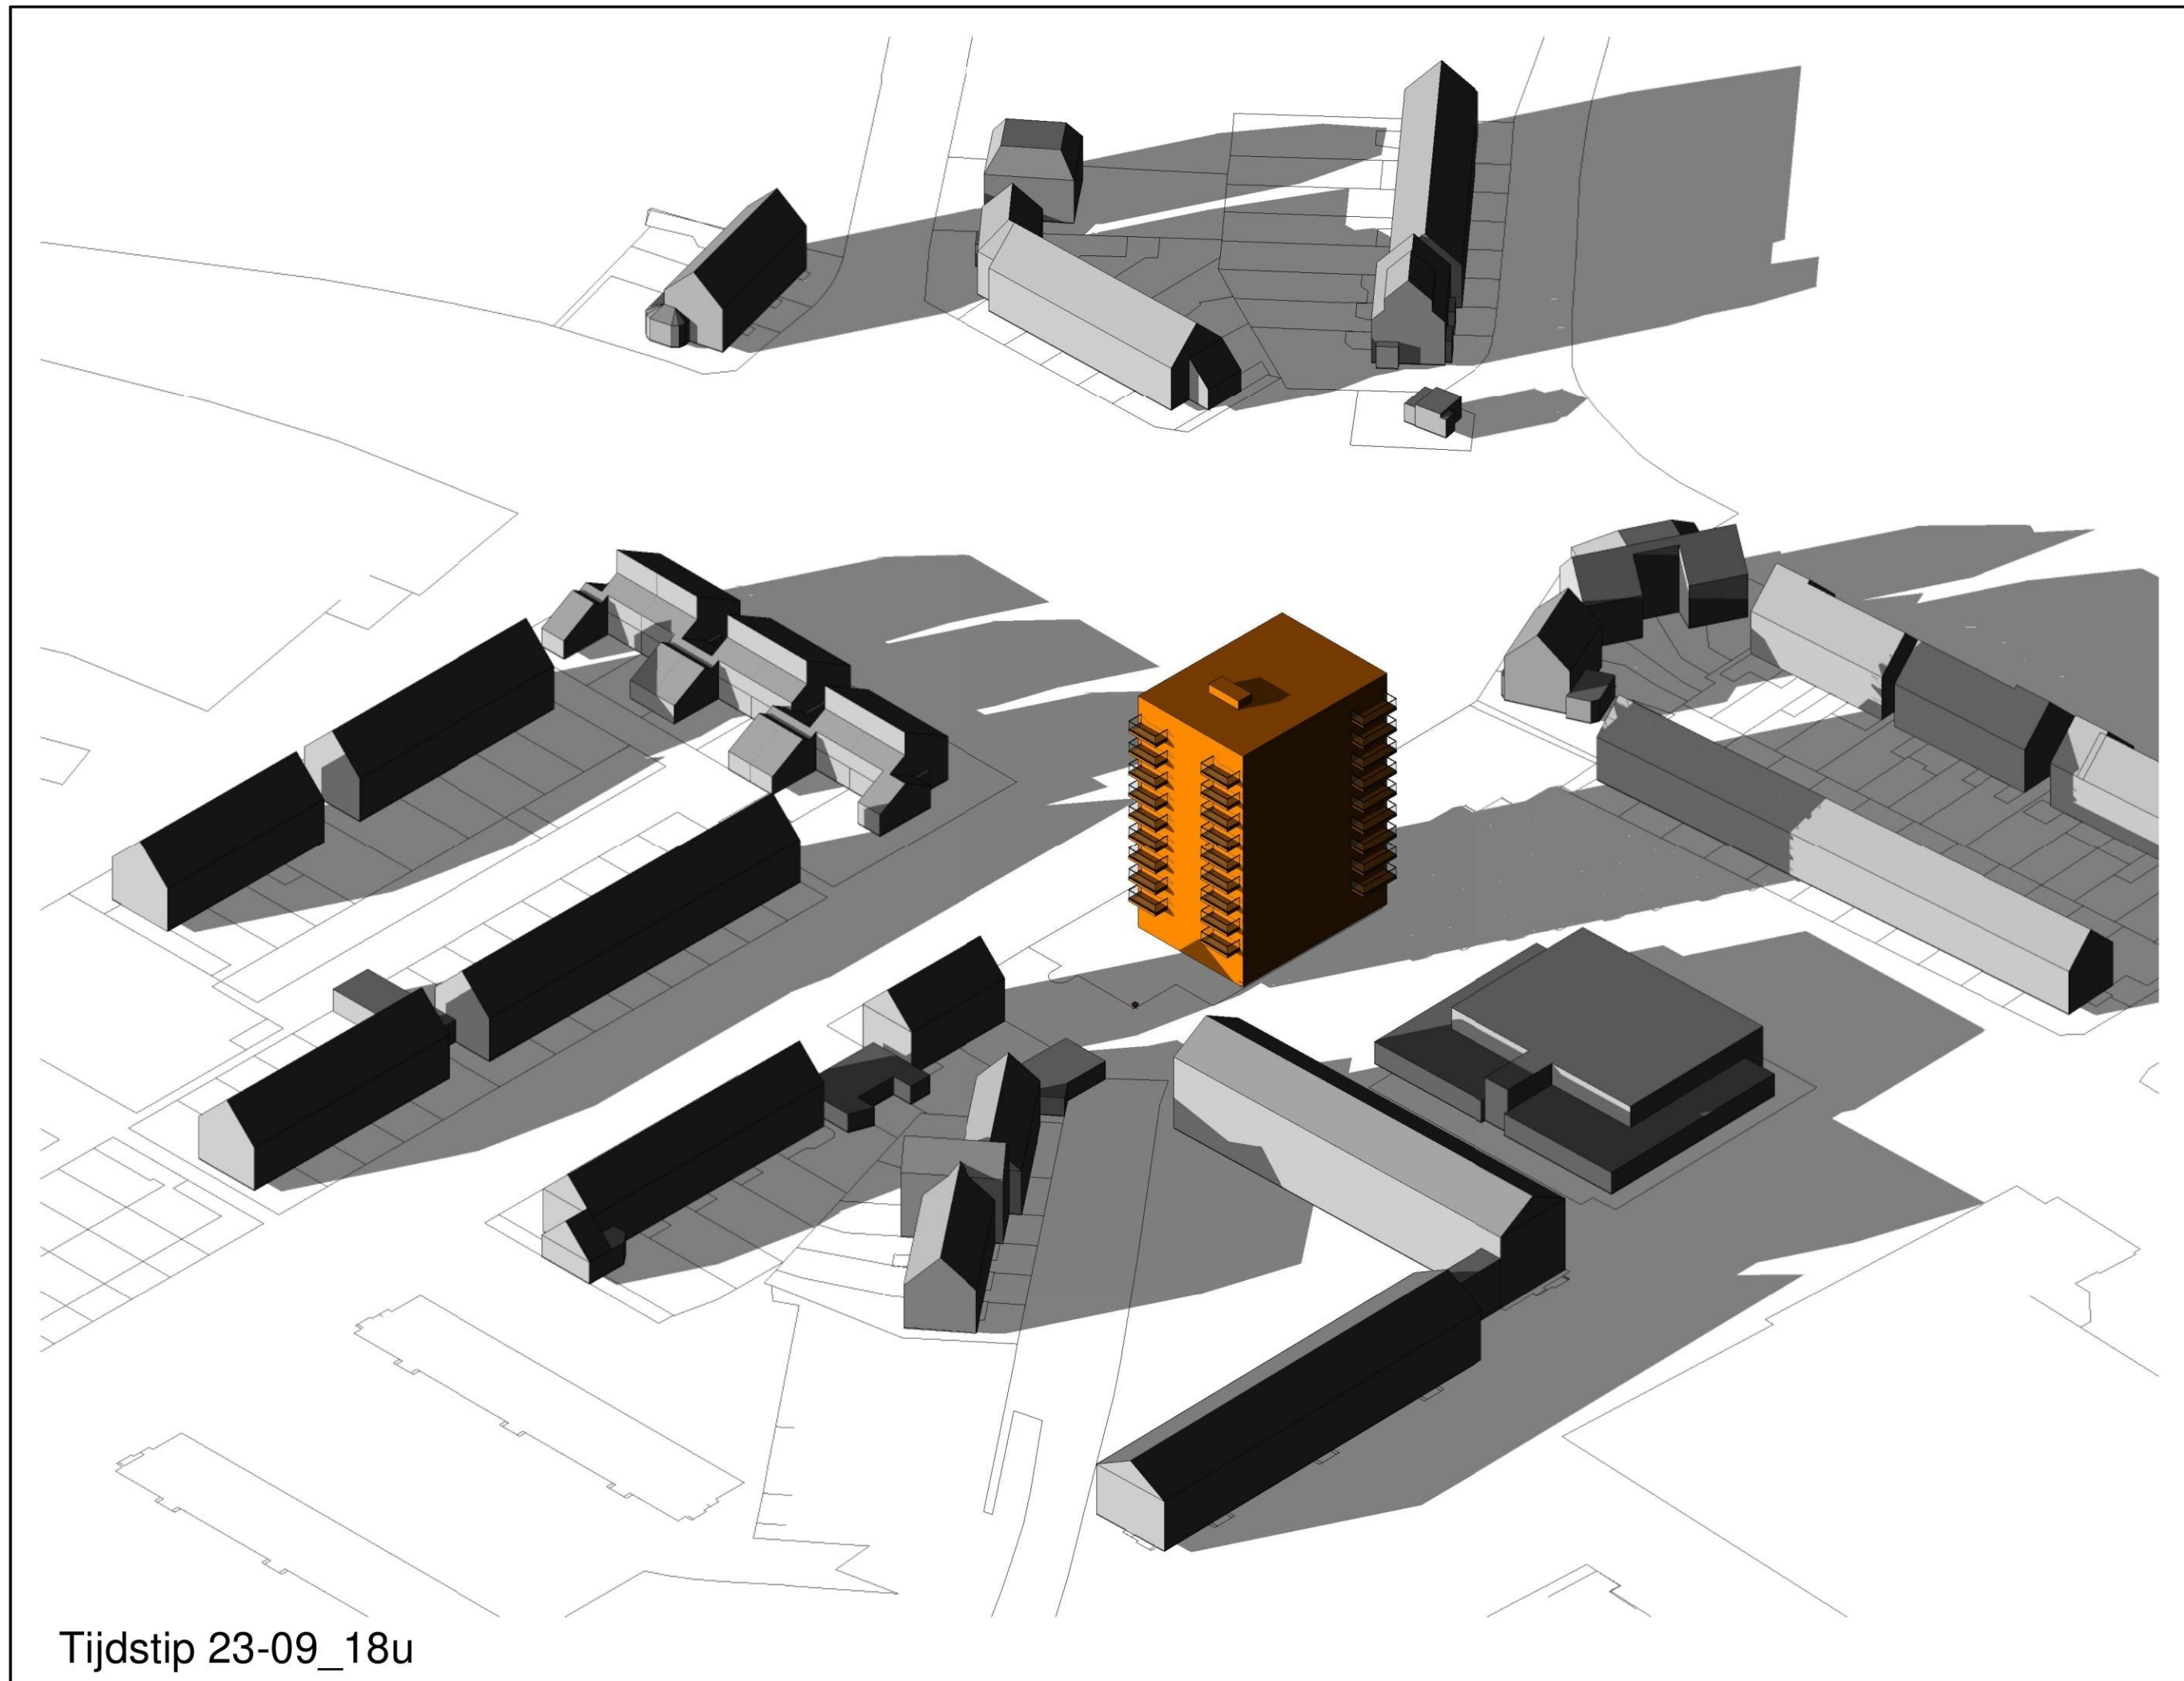

Tijdstip 23-09_18u



MB architecten

023-5385353

ir René van der Maten

06-11101000

Bloemendaalsestraatweg 120-A

2082 GK Santpoort-Zuid

MB@MBarchitecten.nl

www.MBarchitecten.nl

project

- Warande
- Beverwijk

opdrachtgever

-
-

onderwerp

- 3D_Schaduwstudie
- Tijdstip 23-09_18u

schaal

-

formaat

- A3

datum

- 26-06-2023

gewijzigd


-
-
-
-
-
-
-

projectnummer

-

tekeningnummer

- 3D_nw_23_09D

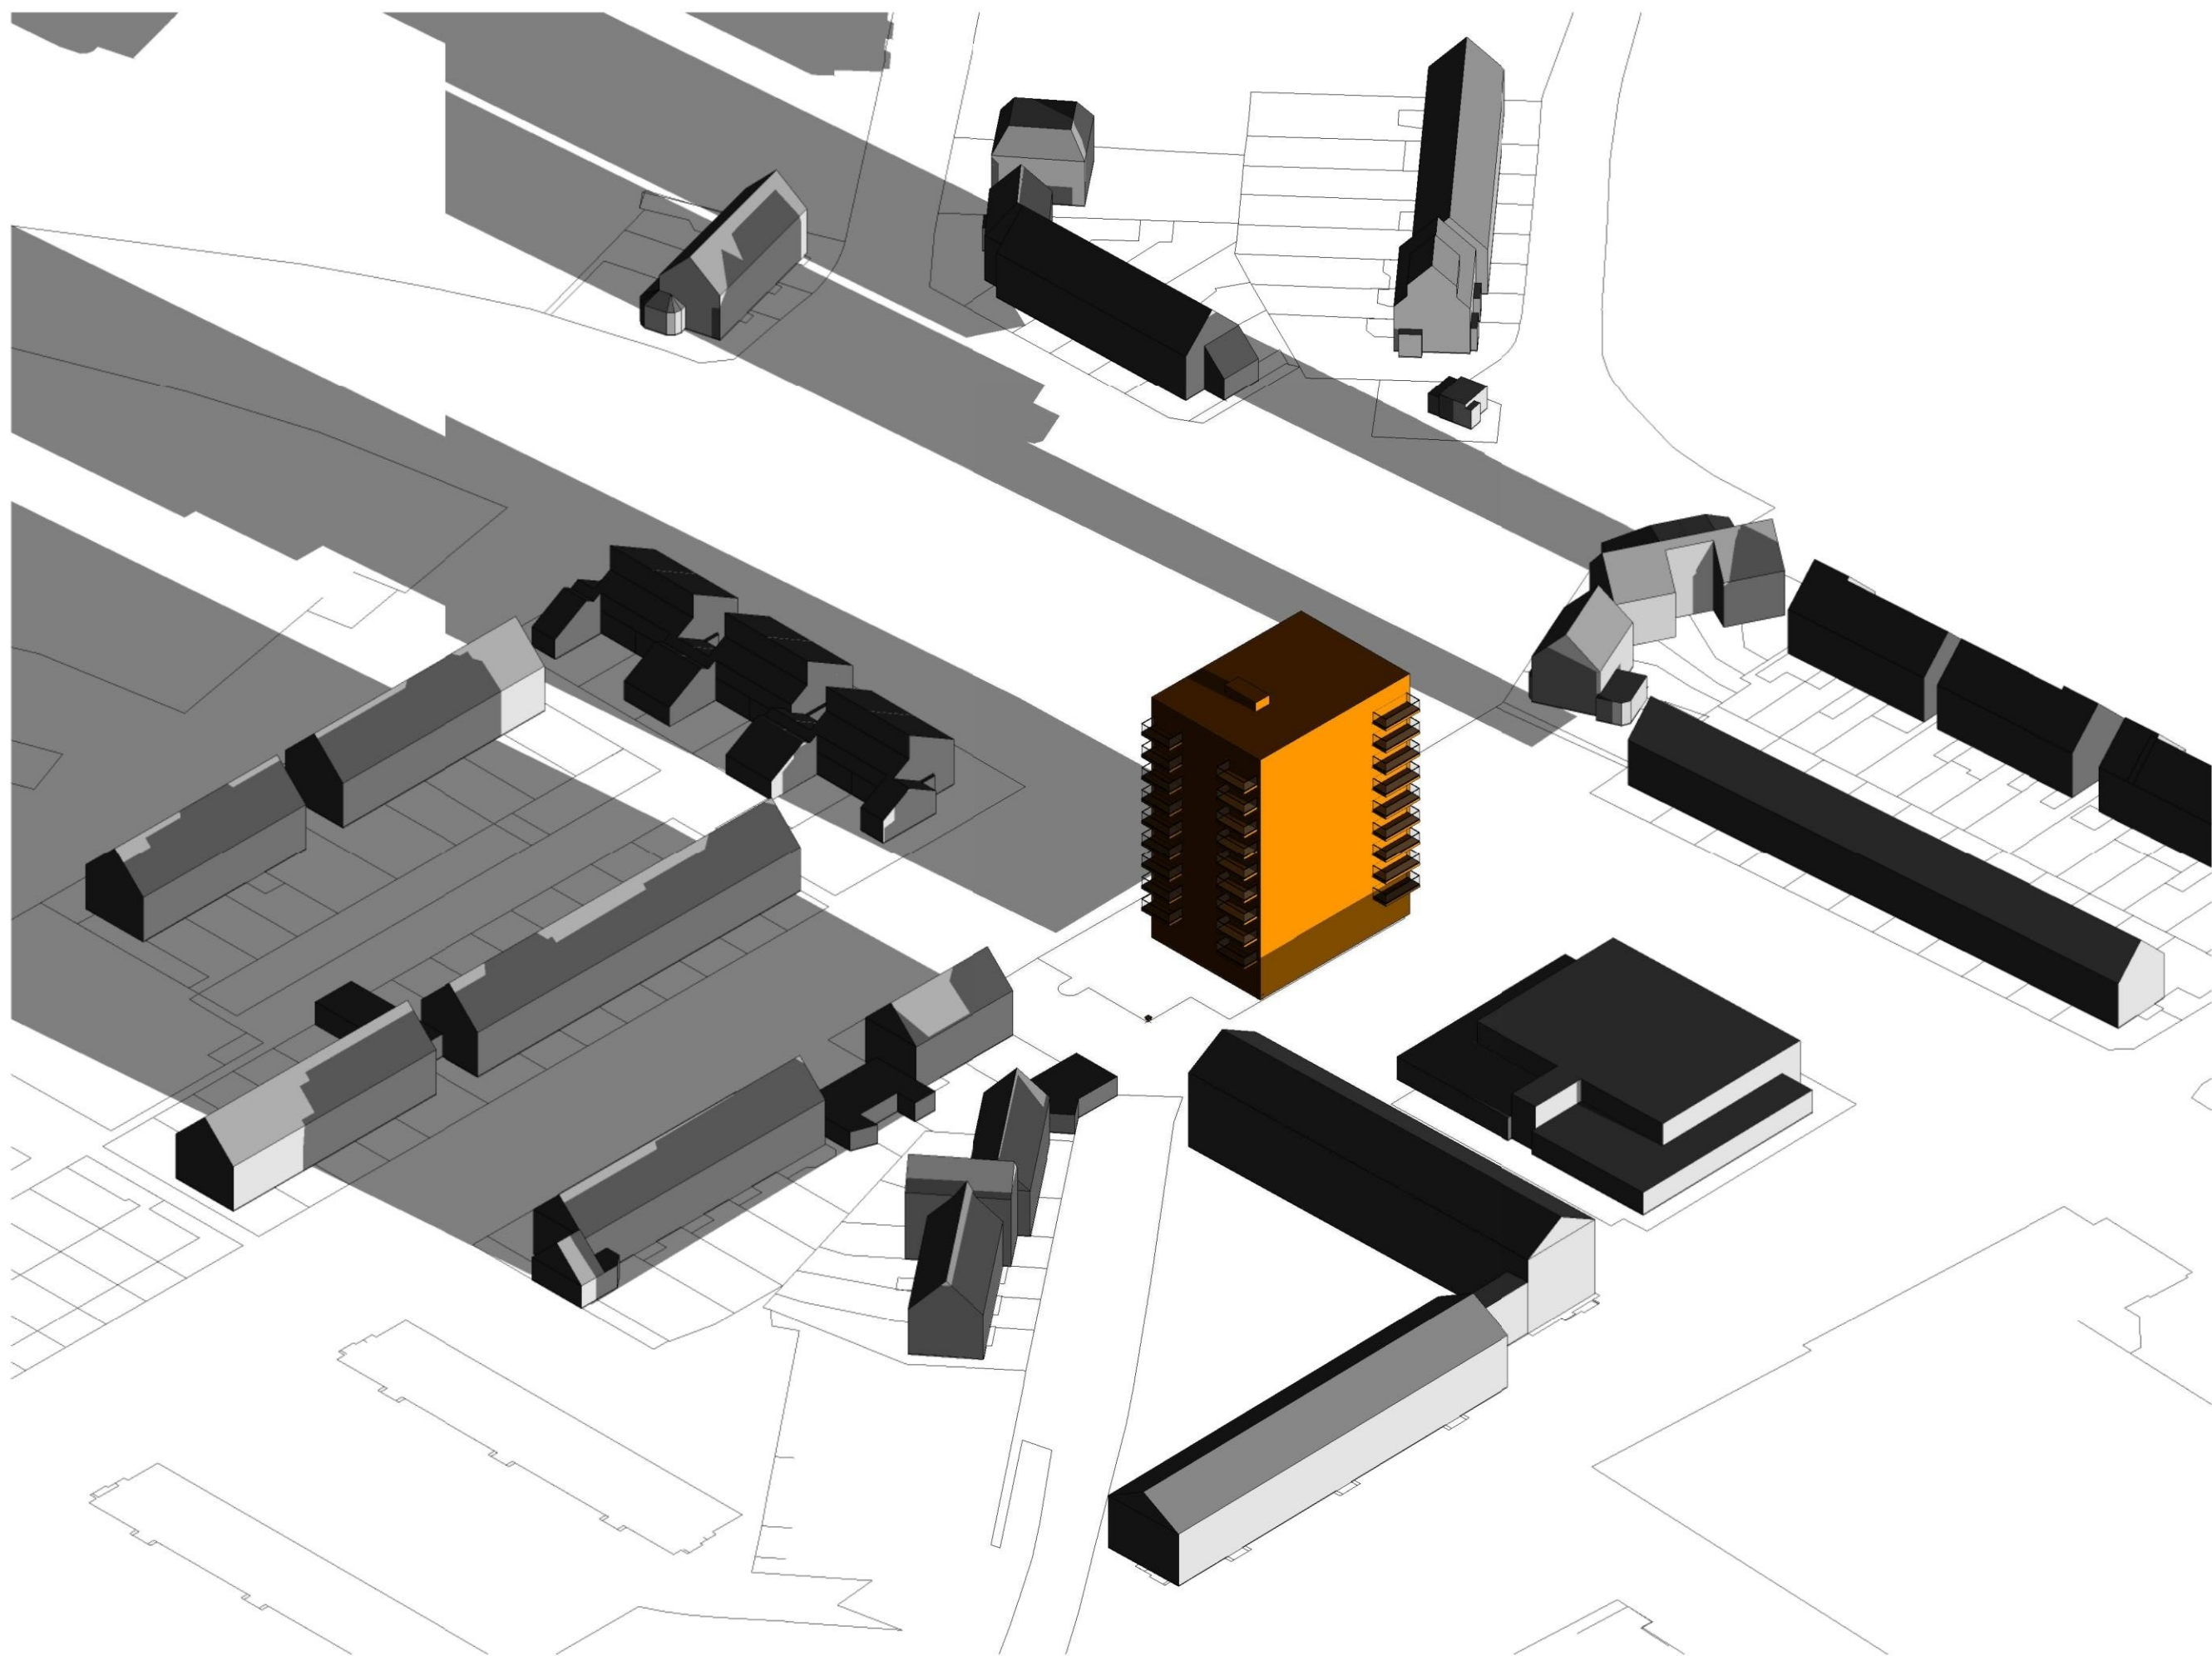

Tijdstip 22-12_9u



MB architecten

023-5385353

ir René van der Maten

06-11101000

Bloemendaalsestraatweg 120-A

2082 GK Santpoort-Zuid

www.MBarchitecten.nl

project

- Warande
- Beverwijk

opdrachtgever

-
-

onderwerp

- 3D_Schaduwstudie
- Tijdstip 22-12_9u

schaal

-

formaat

- A3

datum

- 12-07-2022

gewijzigd

- 20-04-2023
- 26-06-2023


-
-
-
-
-

projectnummer

- 2037

tekeningnummer

- 3D_nw_21_12A

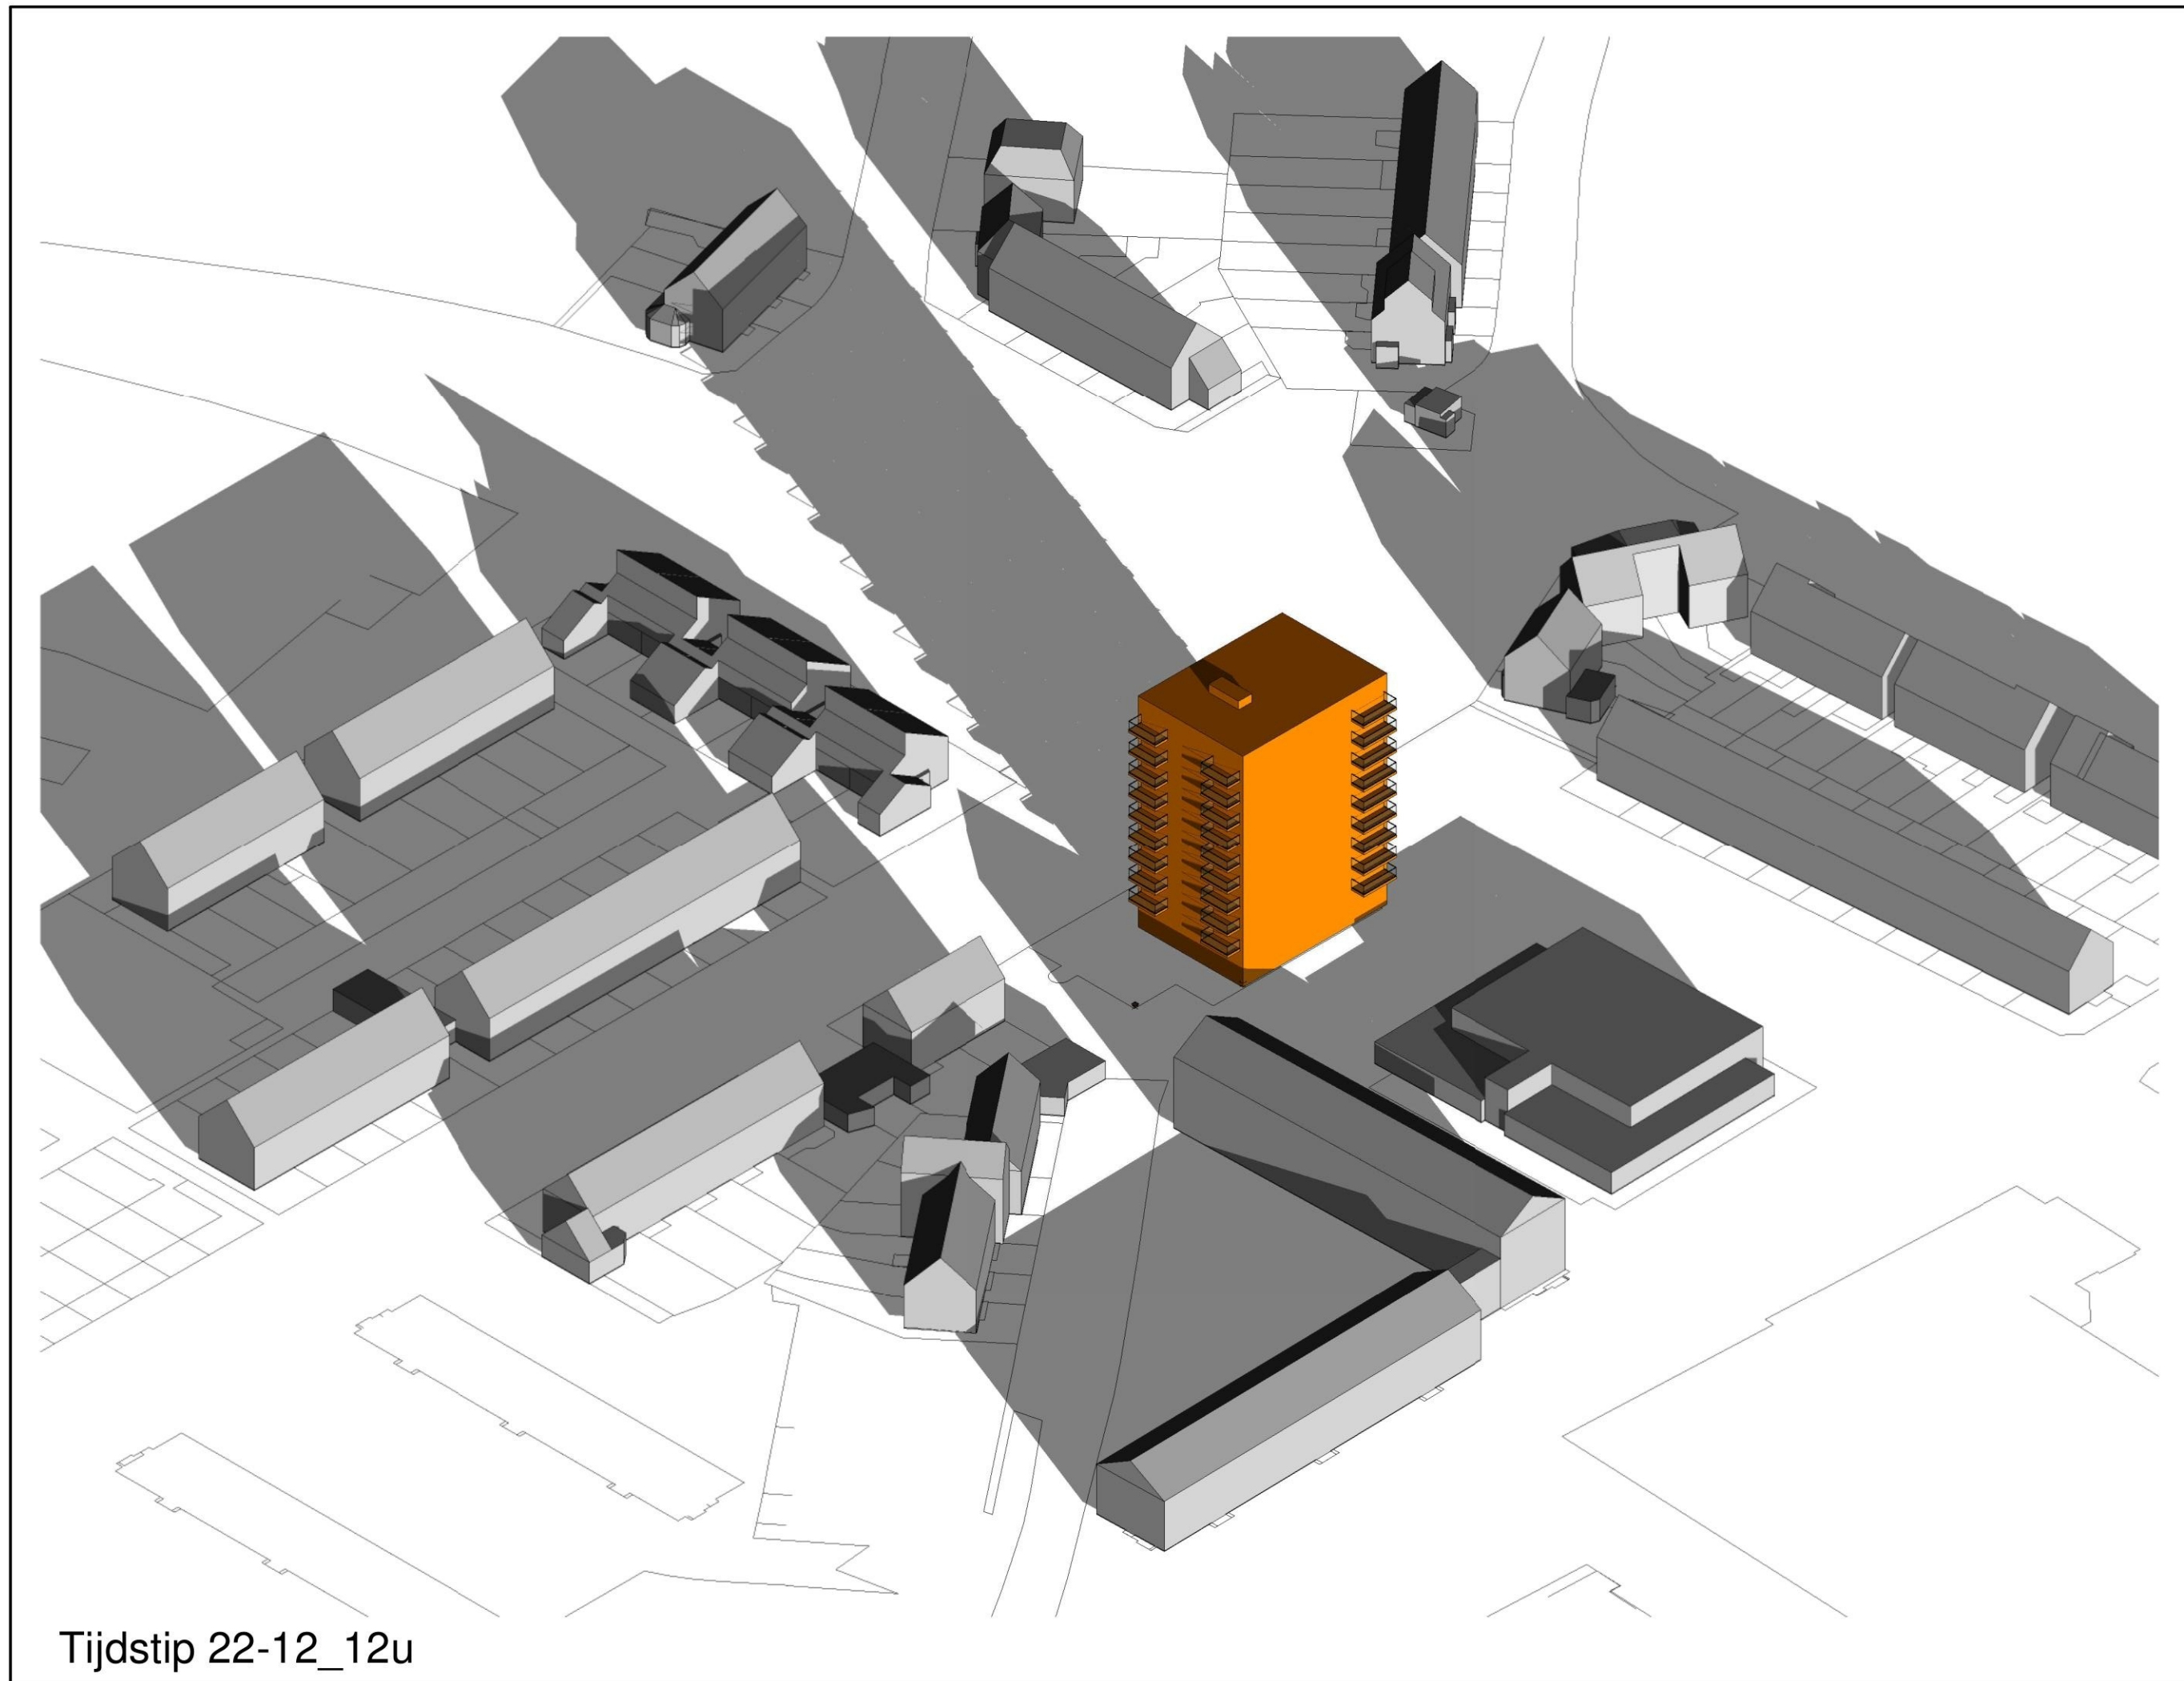

Tijdstip 22-12_12u



MB architecten

023-5385353

ir René van der Maten

06-11101000

Bloemendaalsestraatweg 120-A

2082 GK Santpoort-Zuid

MB@MBarchitecten.nl

www.MBarchitecten.nl

project

- Warande
- Beverwijk

opdrachtgever

-
-

onderwerp

- 3D_Schaduwstudie
- Tijdstip 22-12_12u

schaal

-

formaat

- A3

datum

- 12-07-2022

gewijzigd

- 20-04-2023
- 26-06-2023


-
-
-
-
-

projectnummer

- 2037

tekeningnummer

- 3D_nw_21_12B

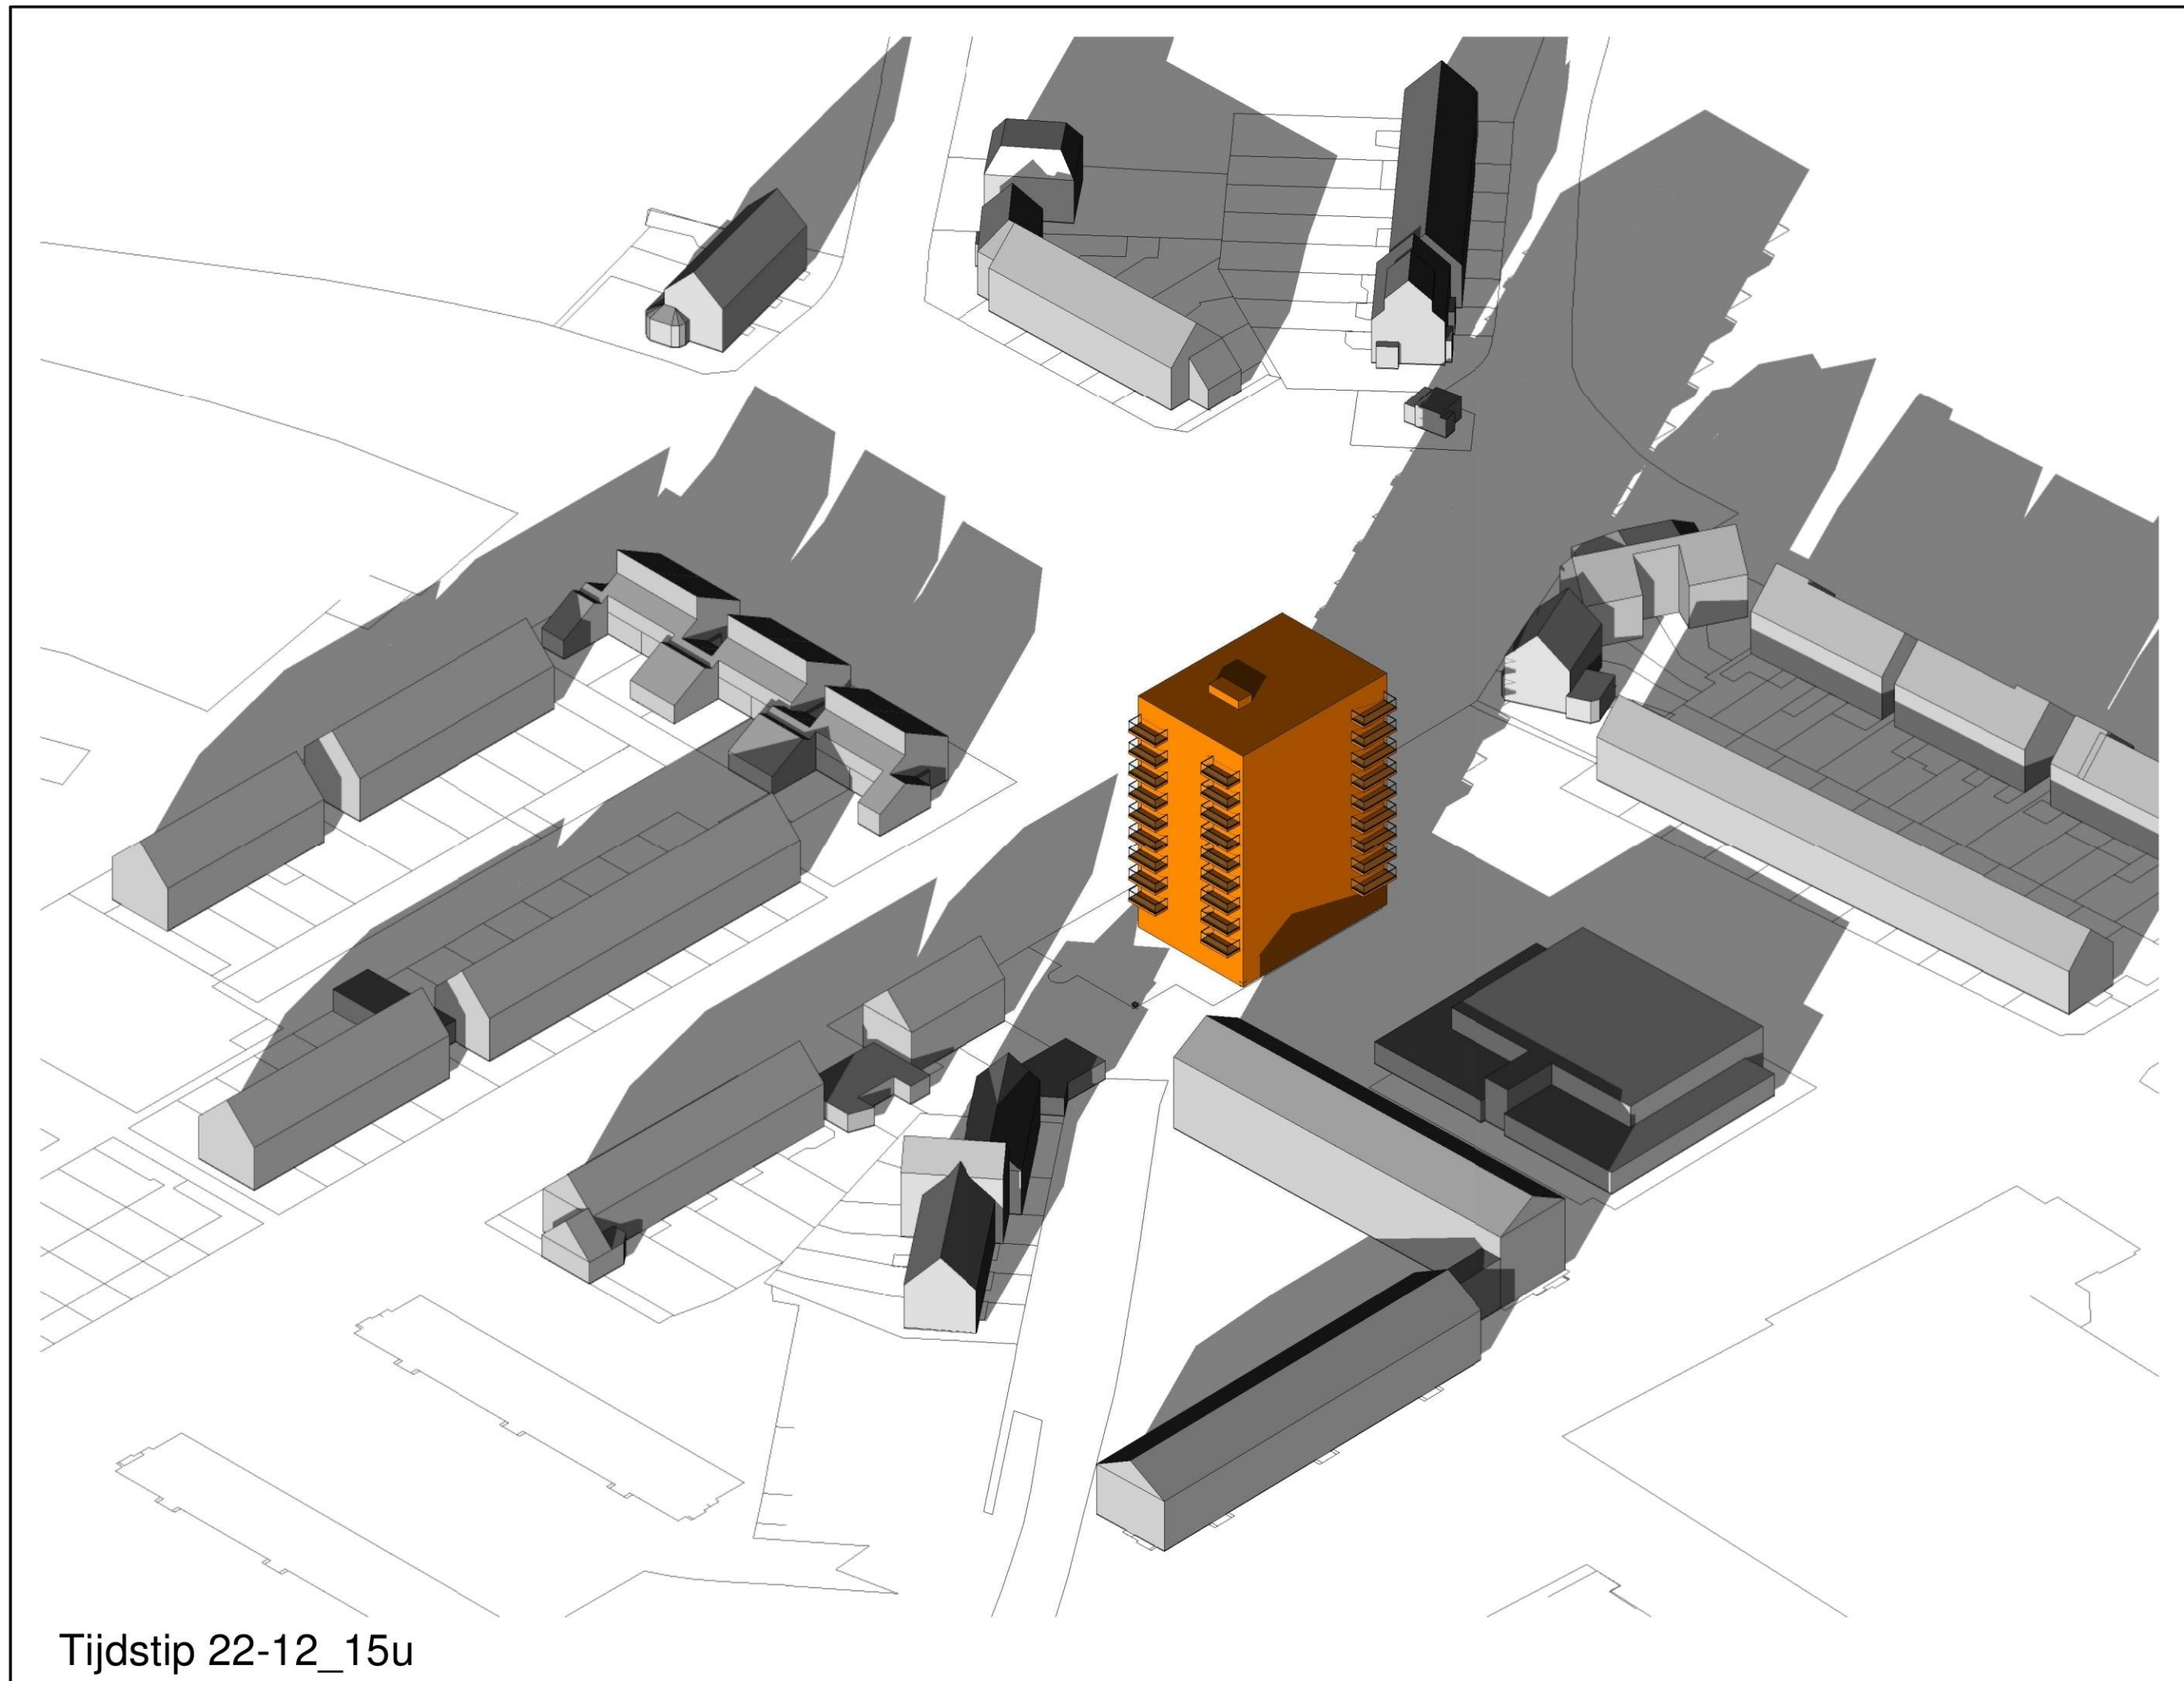

Tijdstip 22-12_15u



MB architecten

023-5385353

ir René van der Maten

06-11101000

Bloemendaalsestraatweg 120-A

2082 GK Santpoort-Zuid

MB@MBarchitecten.nl

www.MBarchitecten.nl

project

- Warande
- Beverwijk

opdrachtgever

-
-

onderwerp

- 3D_Schaduwstudie
- Tijdstip 22-12_15u

schaal

-

formaat

- A3

datum

- 12-07-2022

gewijzigd

- 20-04-2023
- 26-06-2023

-
-
-
-
-

projectnummer

- 2037

tekeningnummer

- 3D_nw_21_12C