




Begane grond = Gebruiksoppervlakten NEN 2580

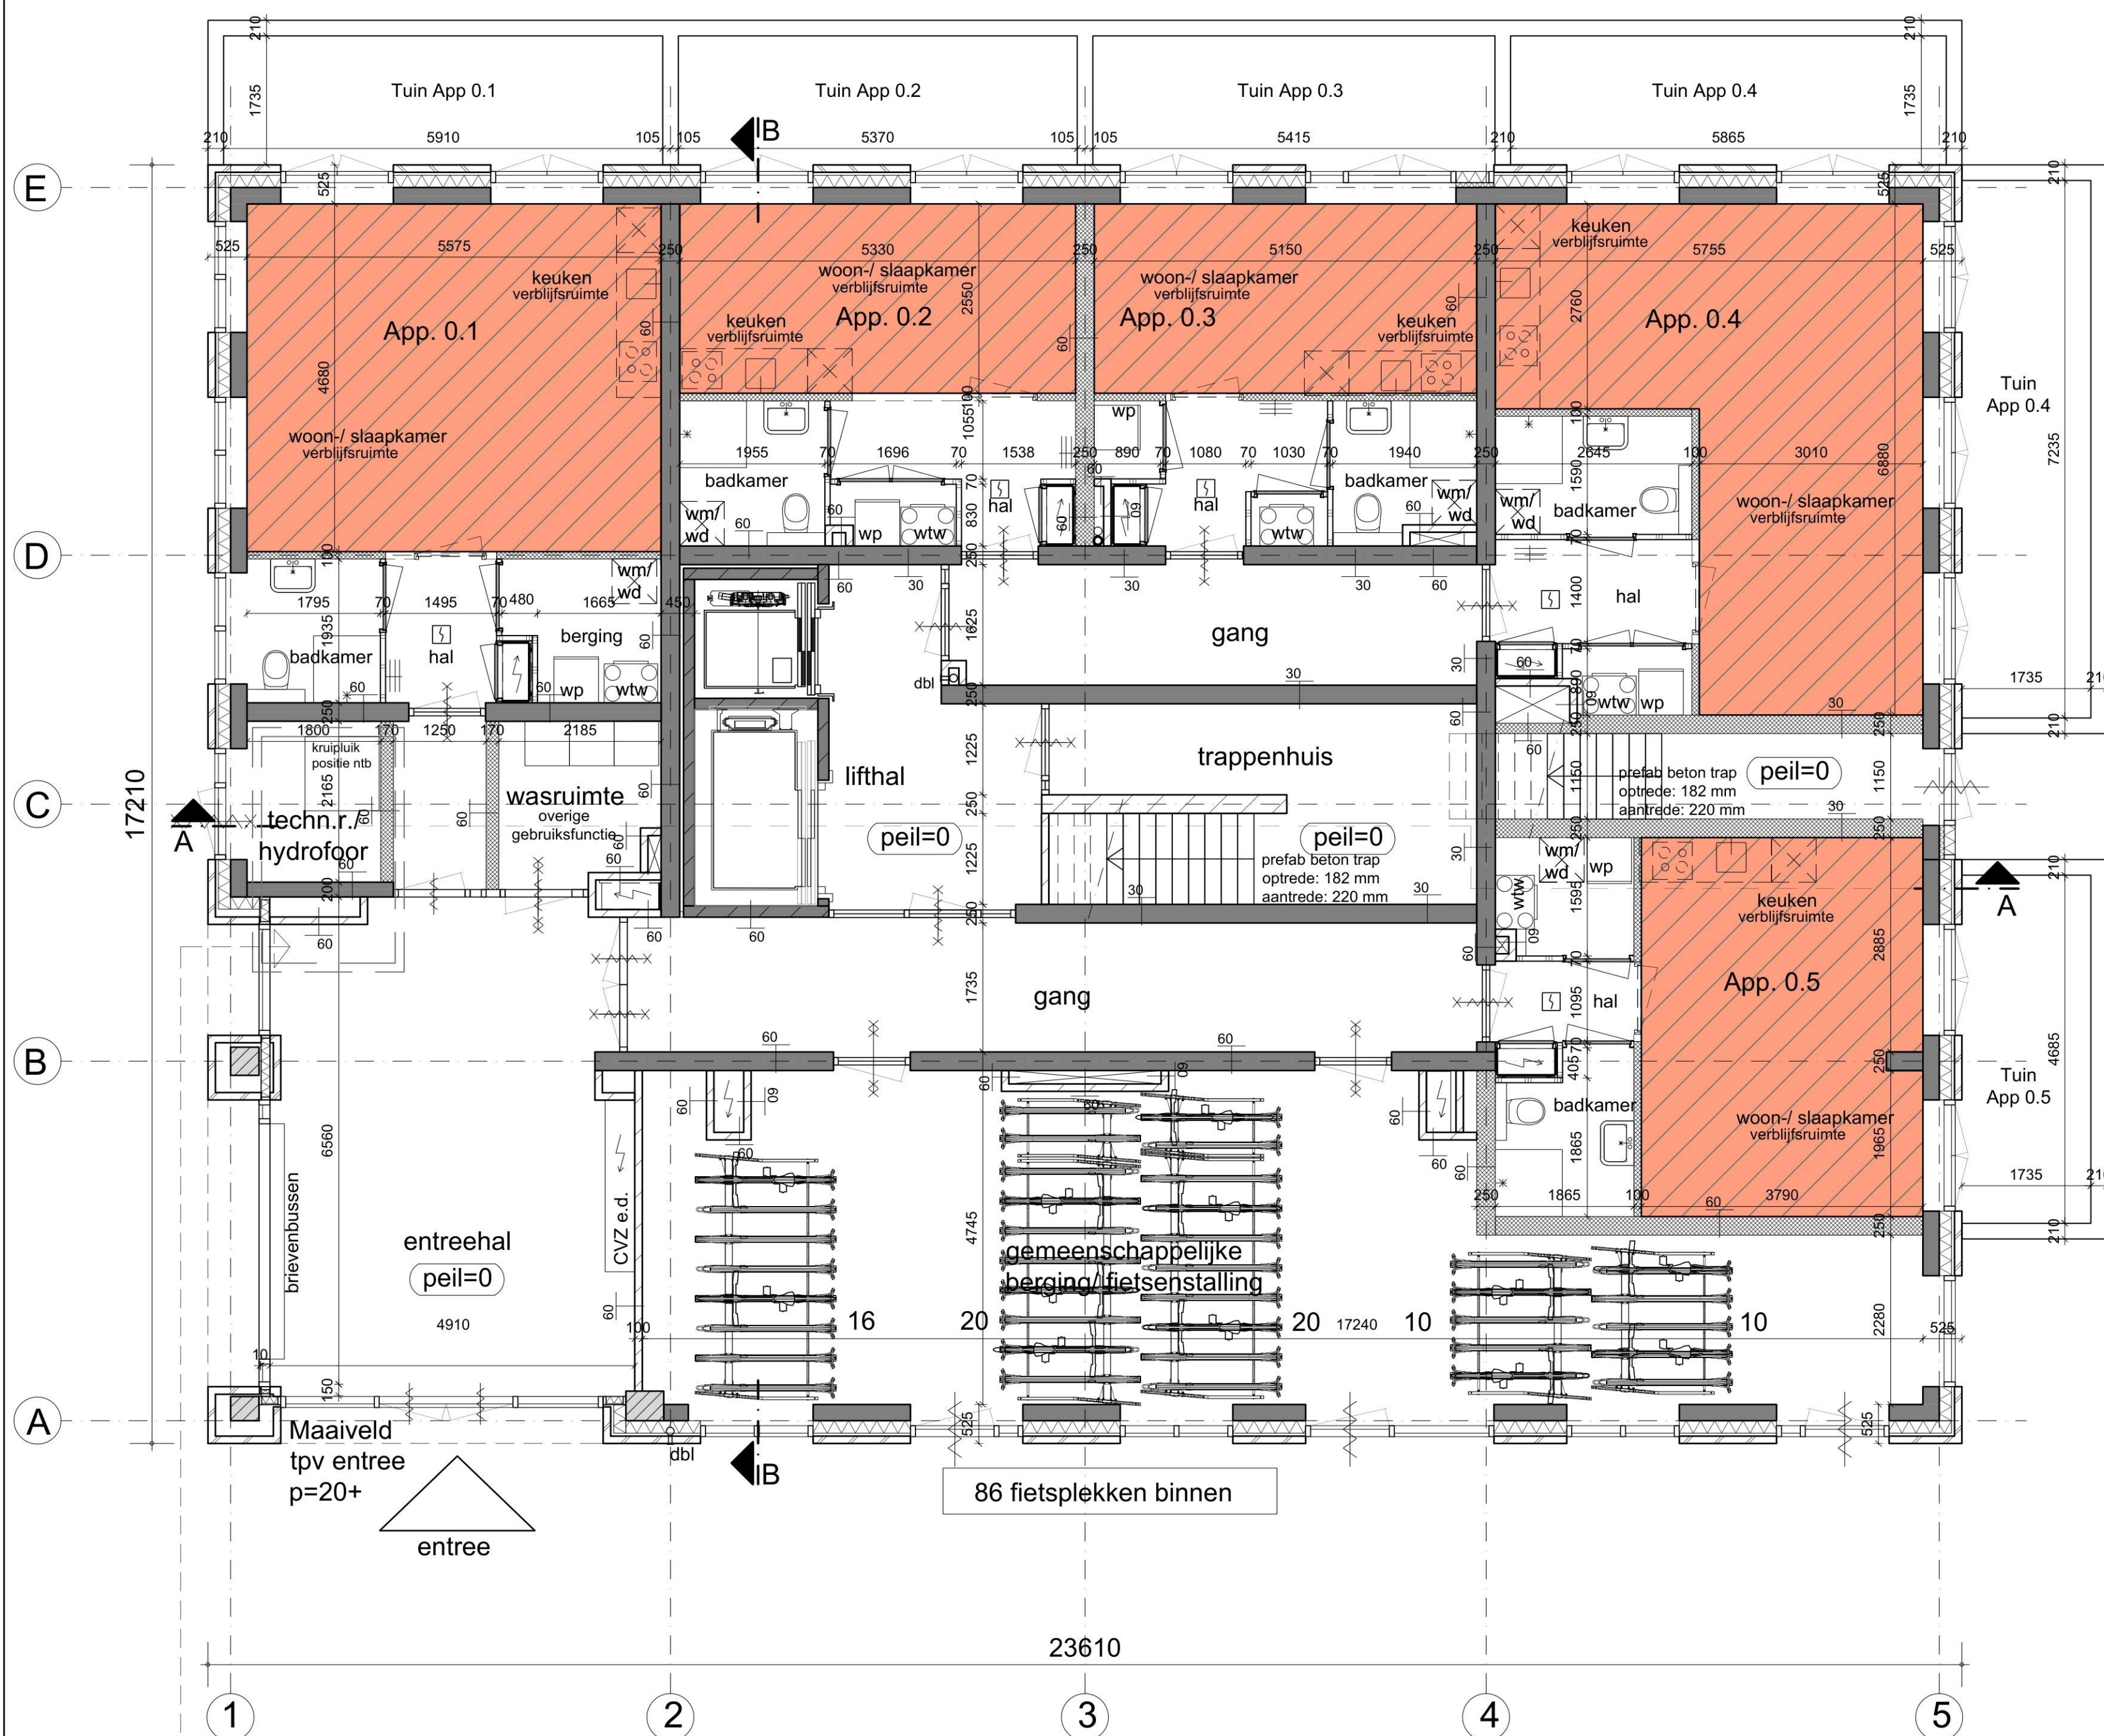


Begane grond = verblijfsgebieden (woonfunctie) VR1 = verblijfsruimte

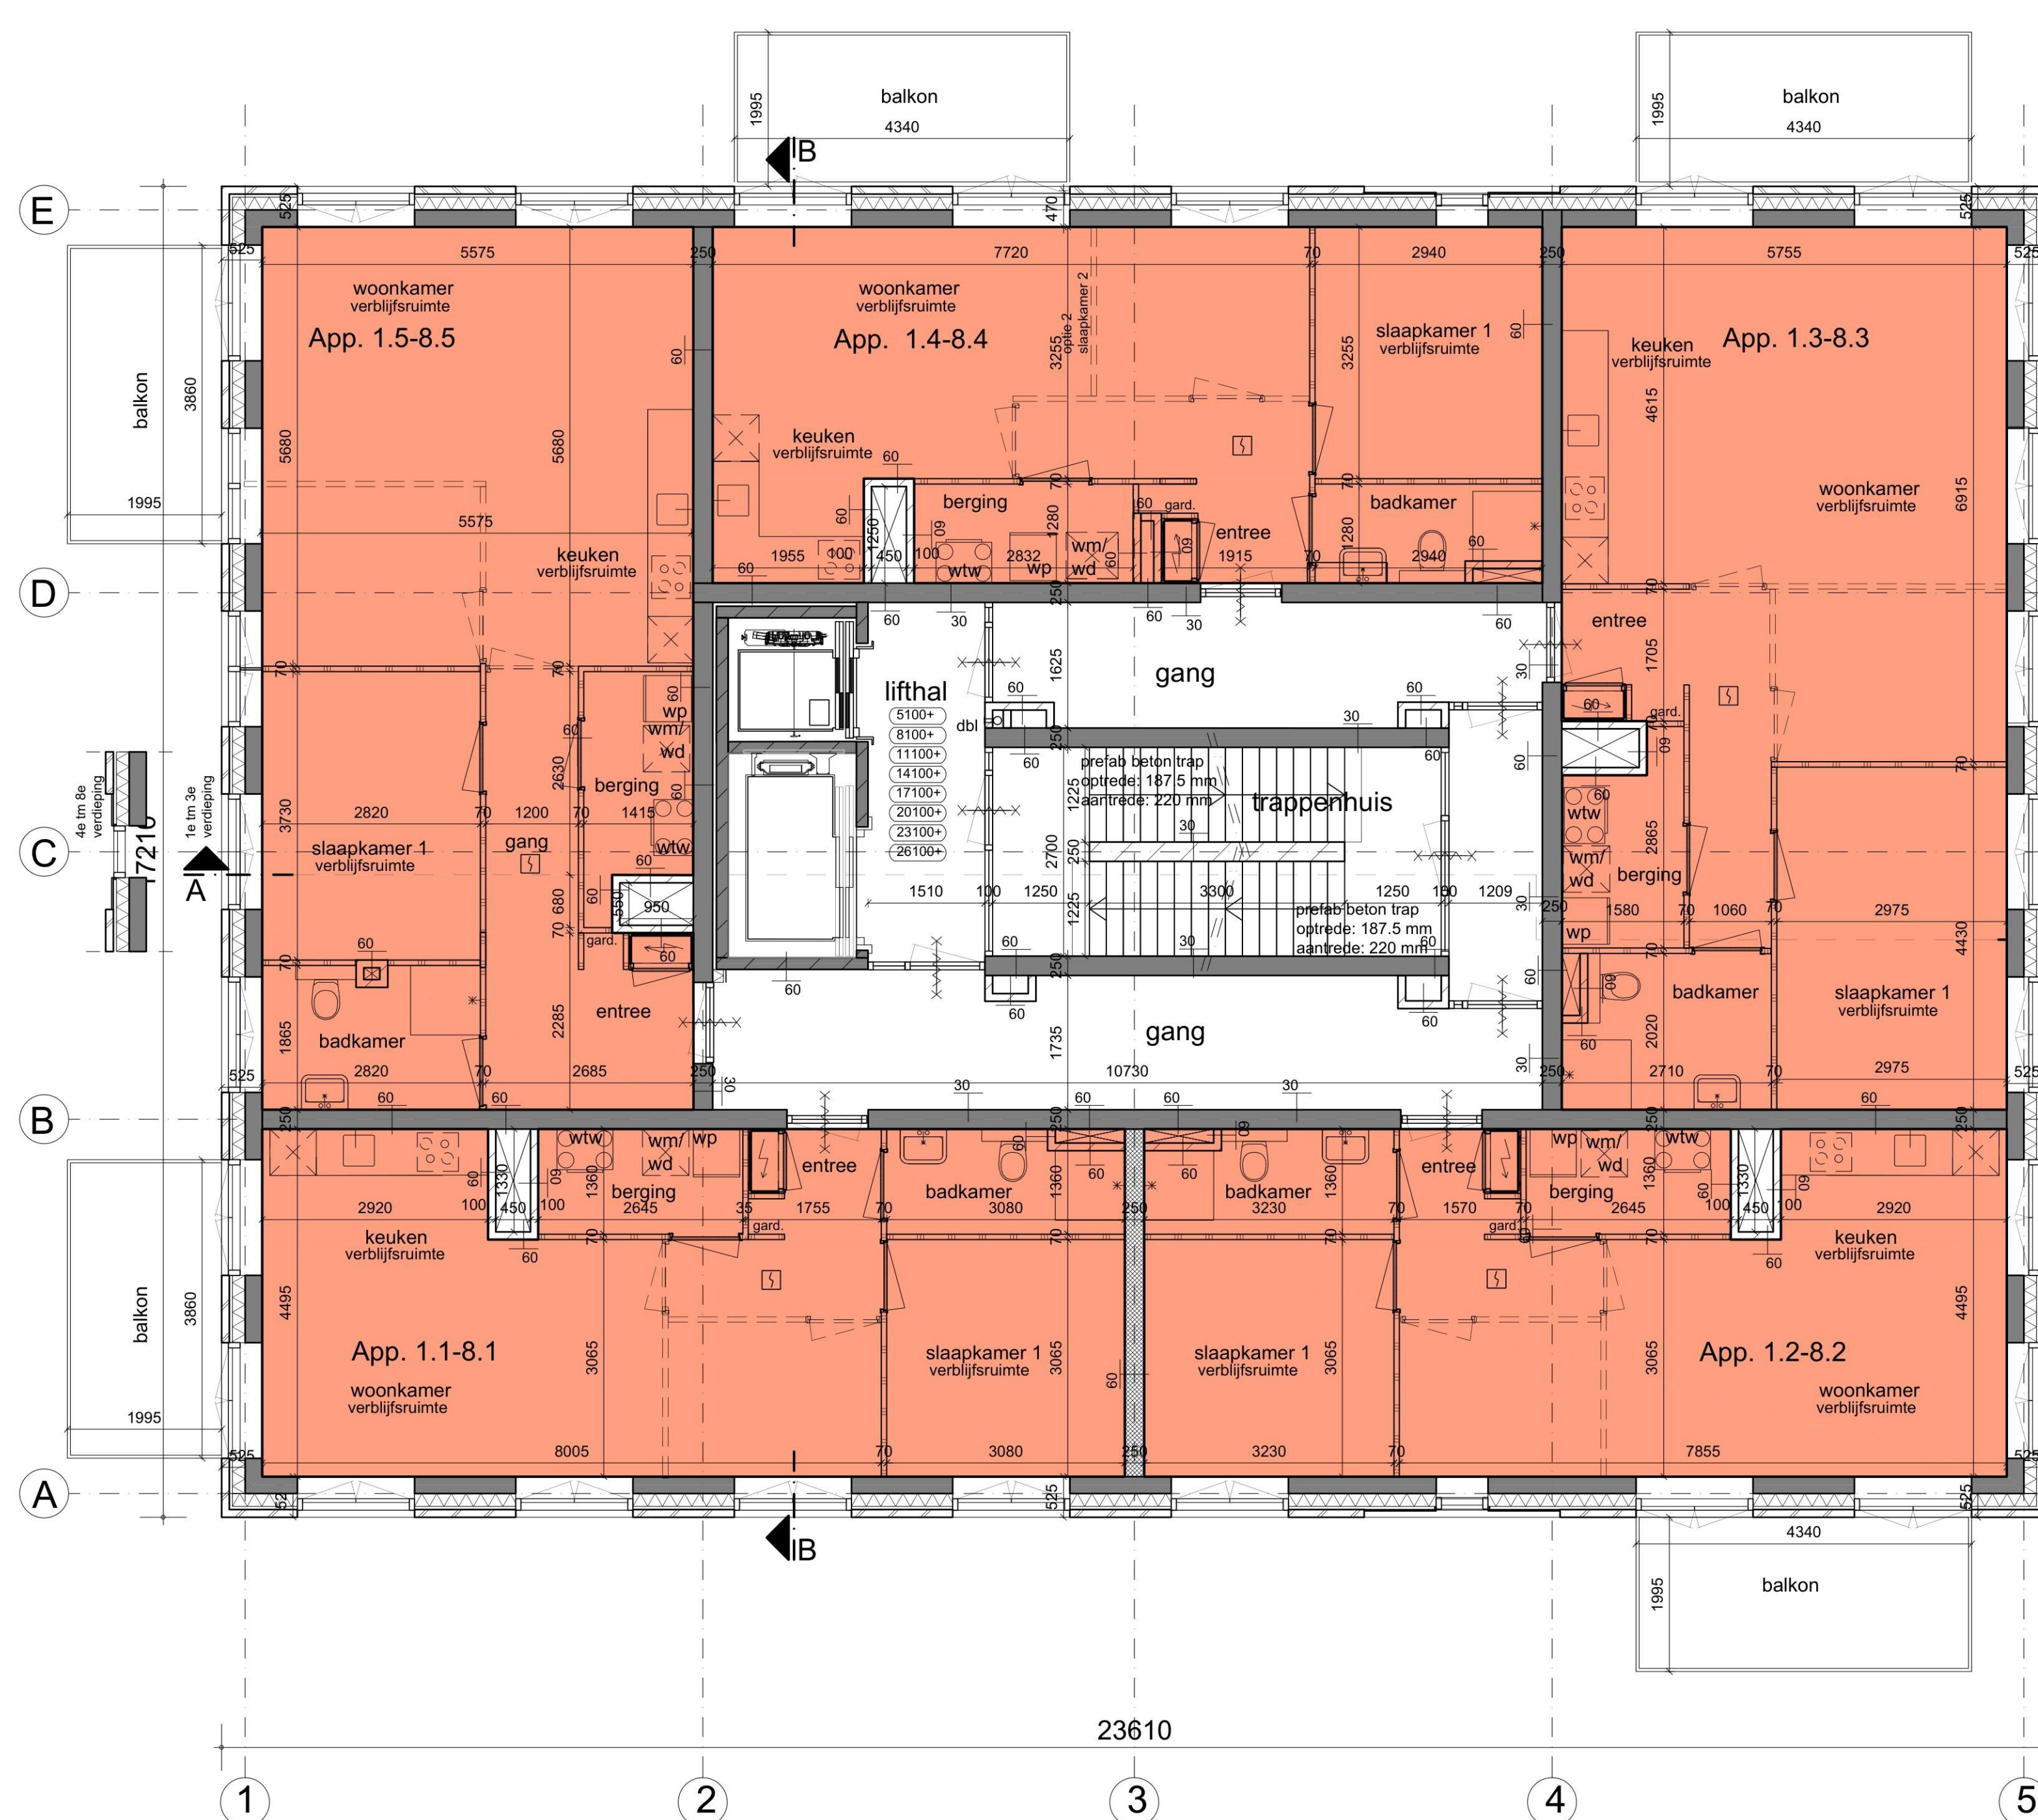


1e-8e verdieping = Gebruiksoppervlakten NEN 2580

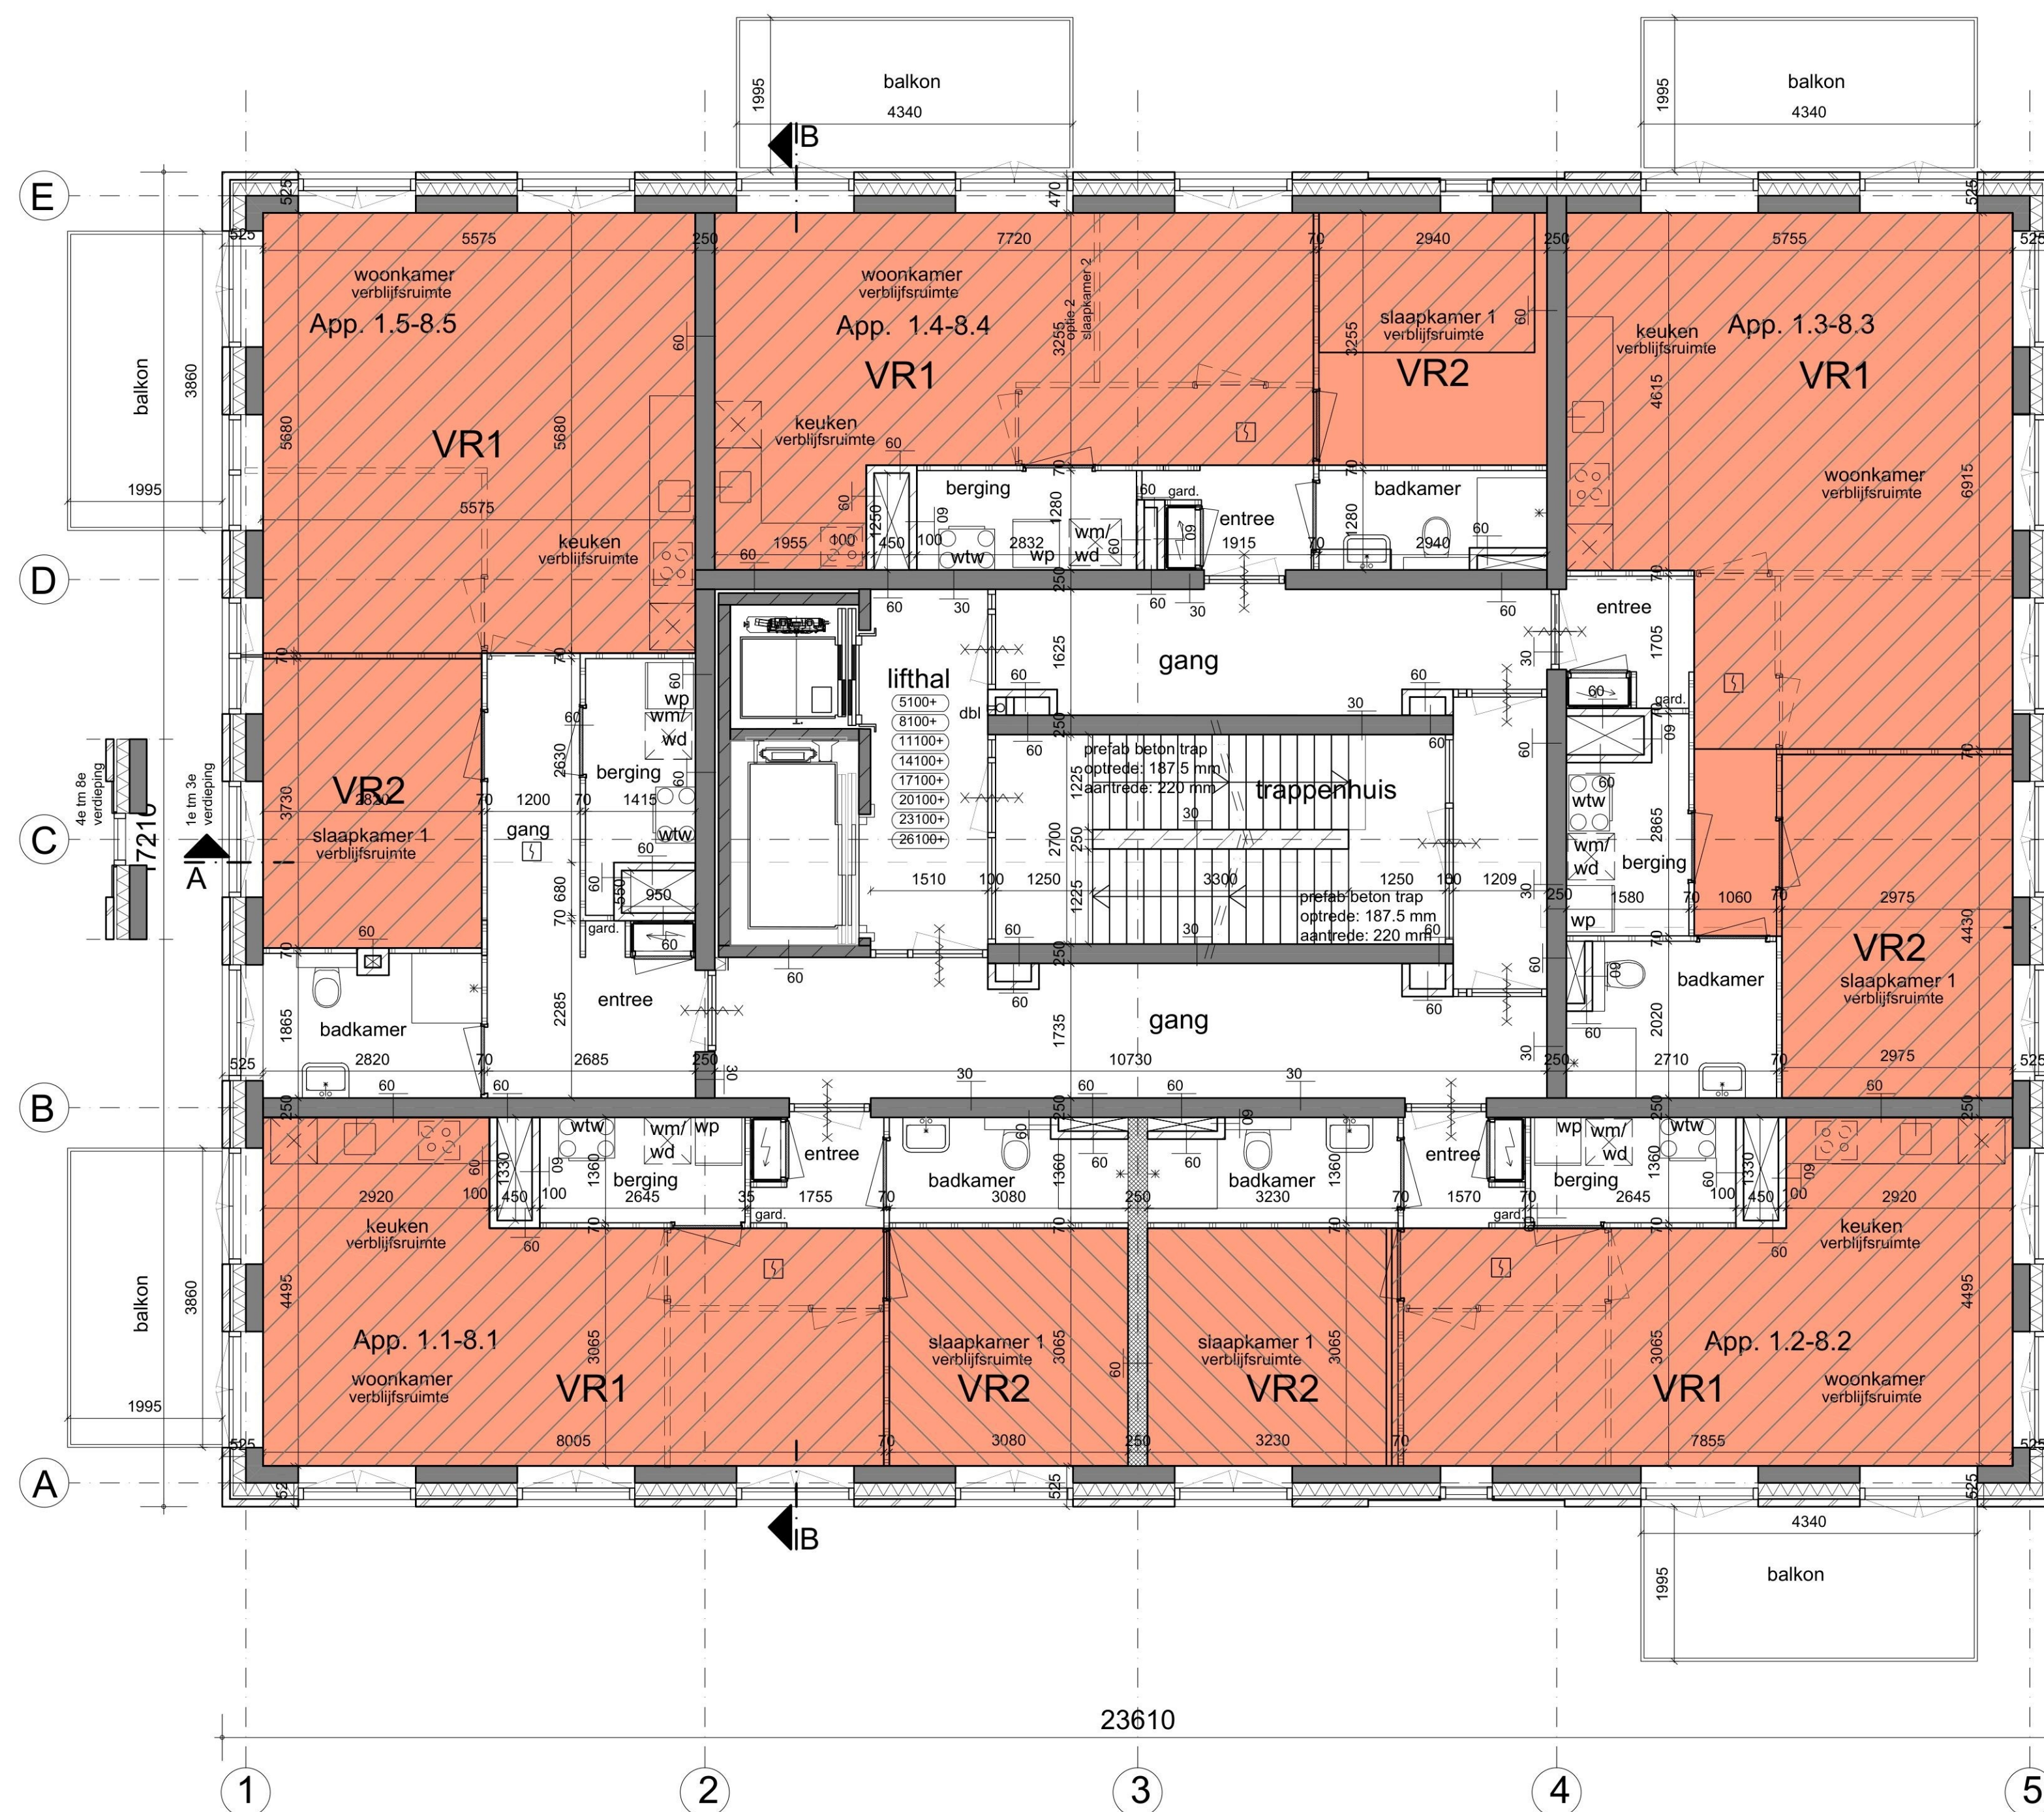

1e-8e verdieping = verblijfsgebieden (woonfunctie) VR1 = verblijfsruimte

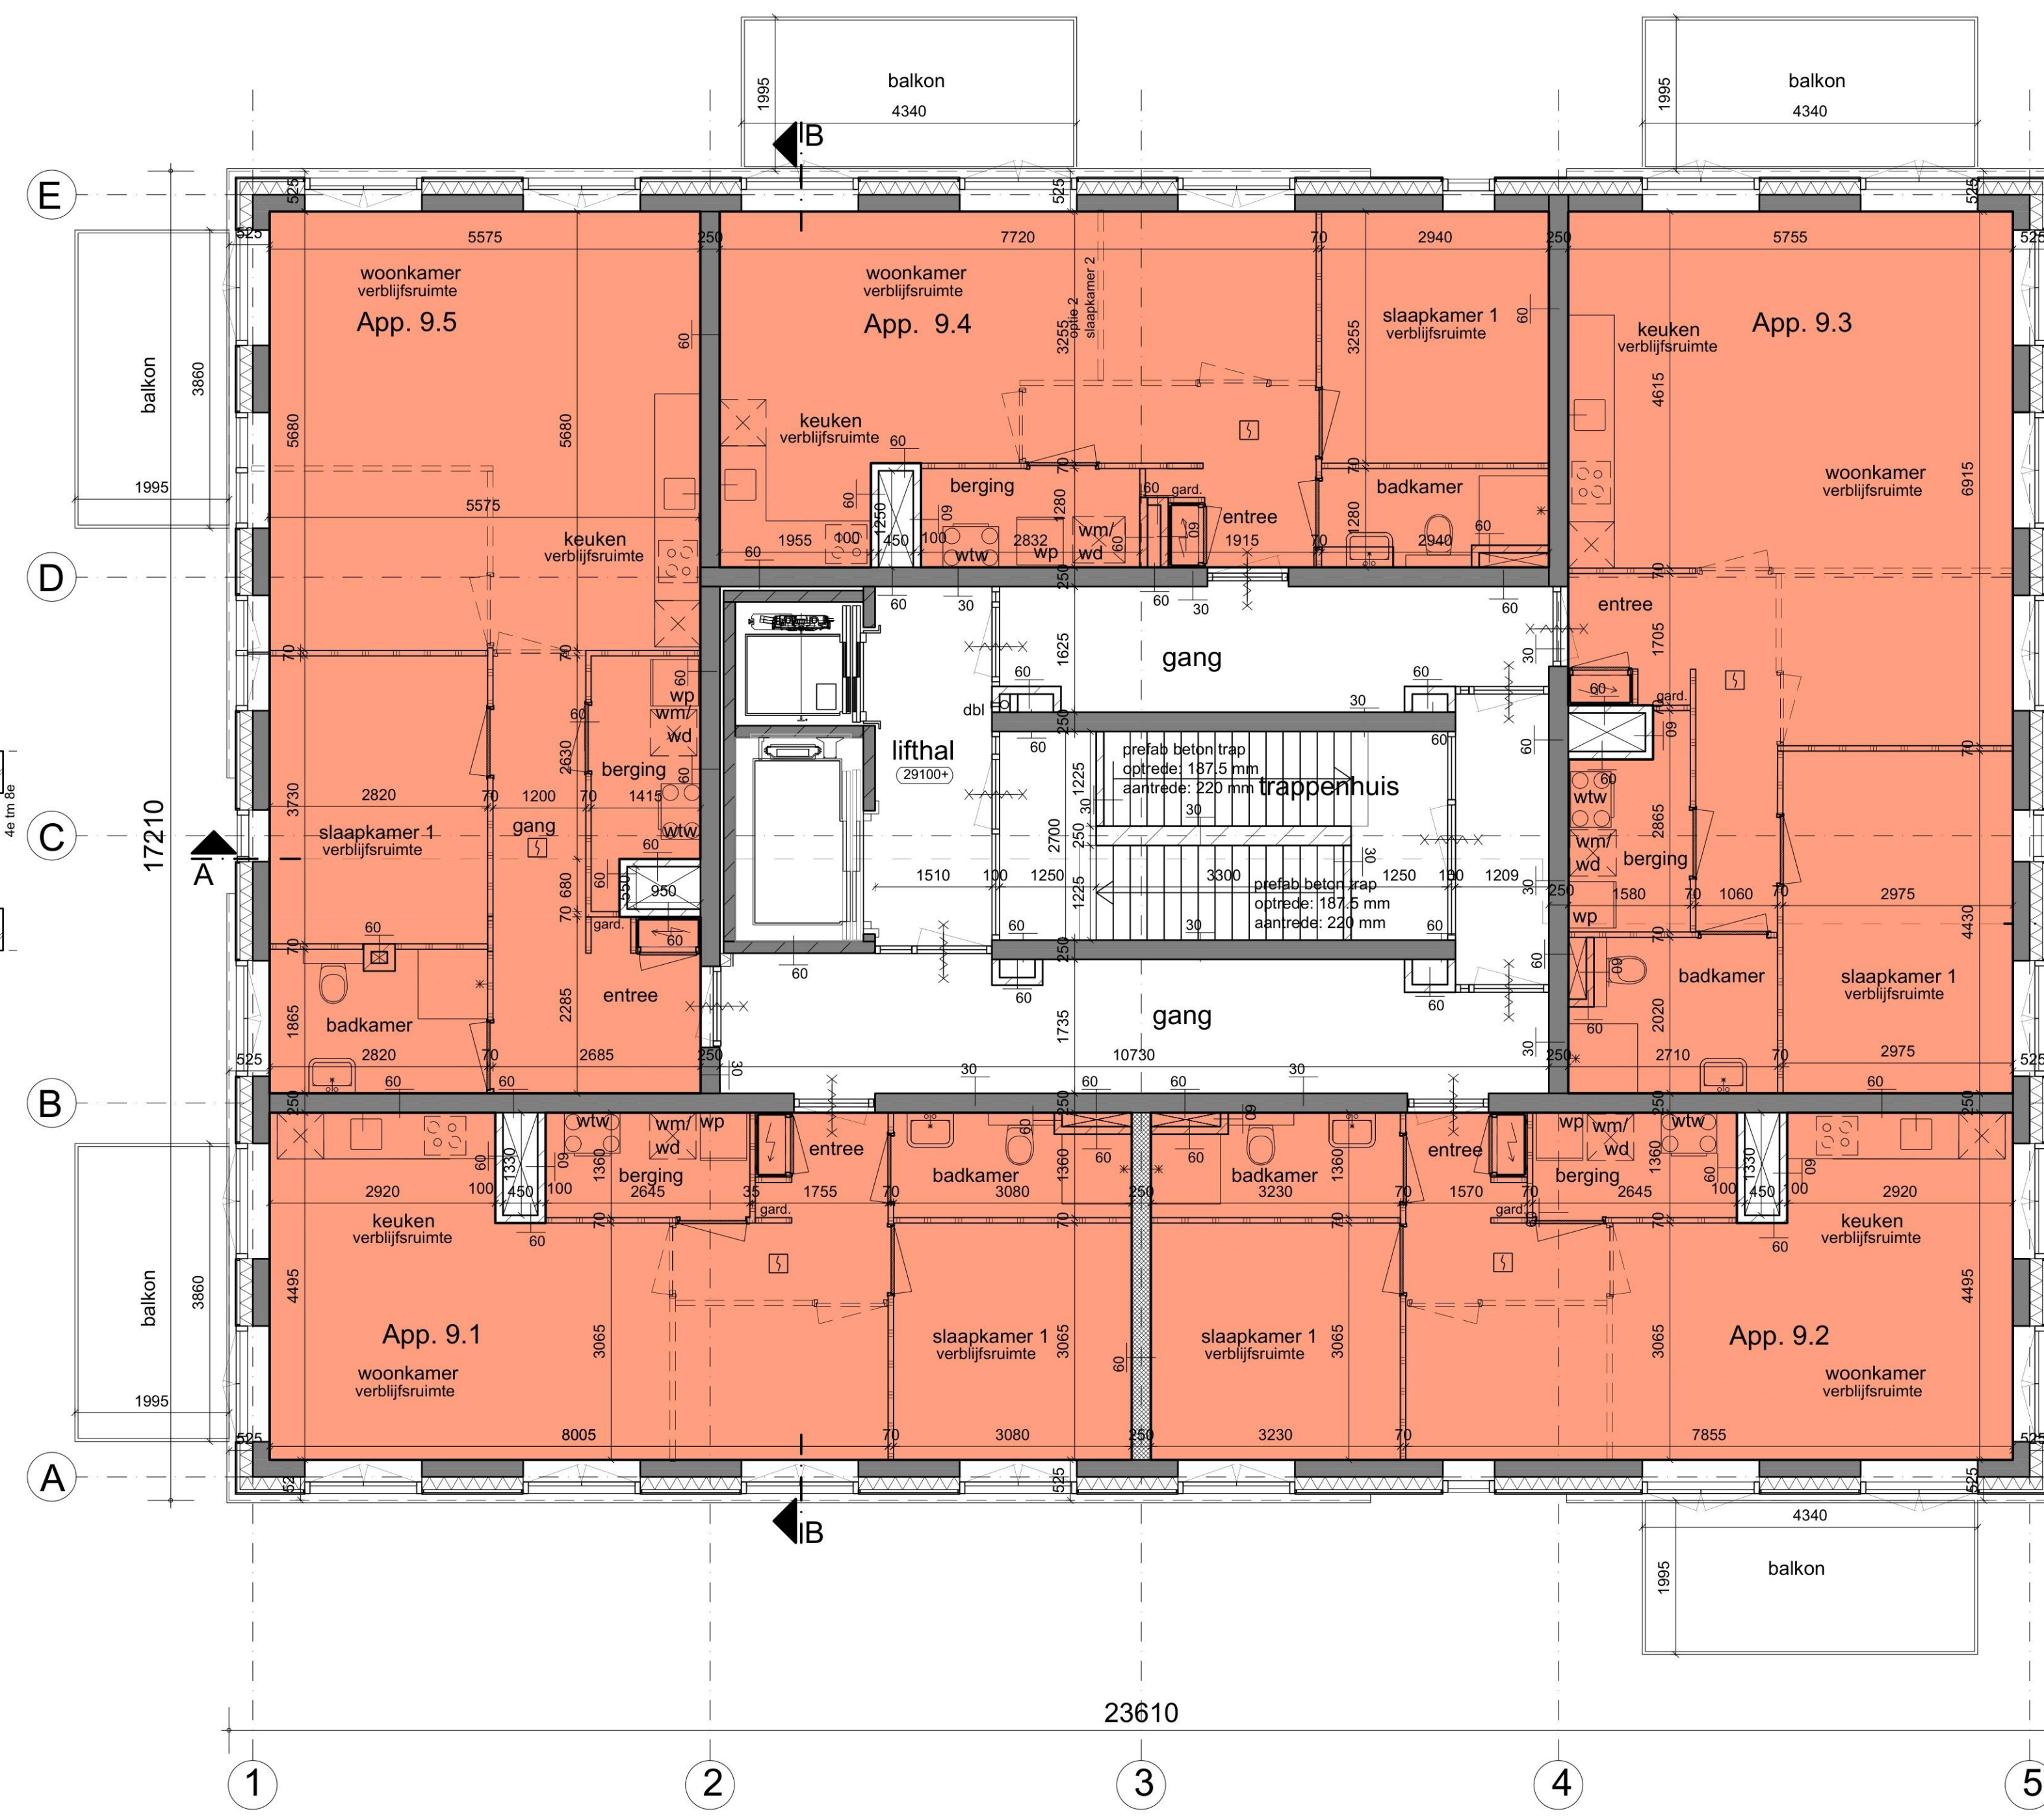

9e verdieping = Gebruiksoppervlakten NEN 2580

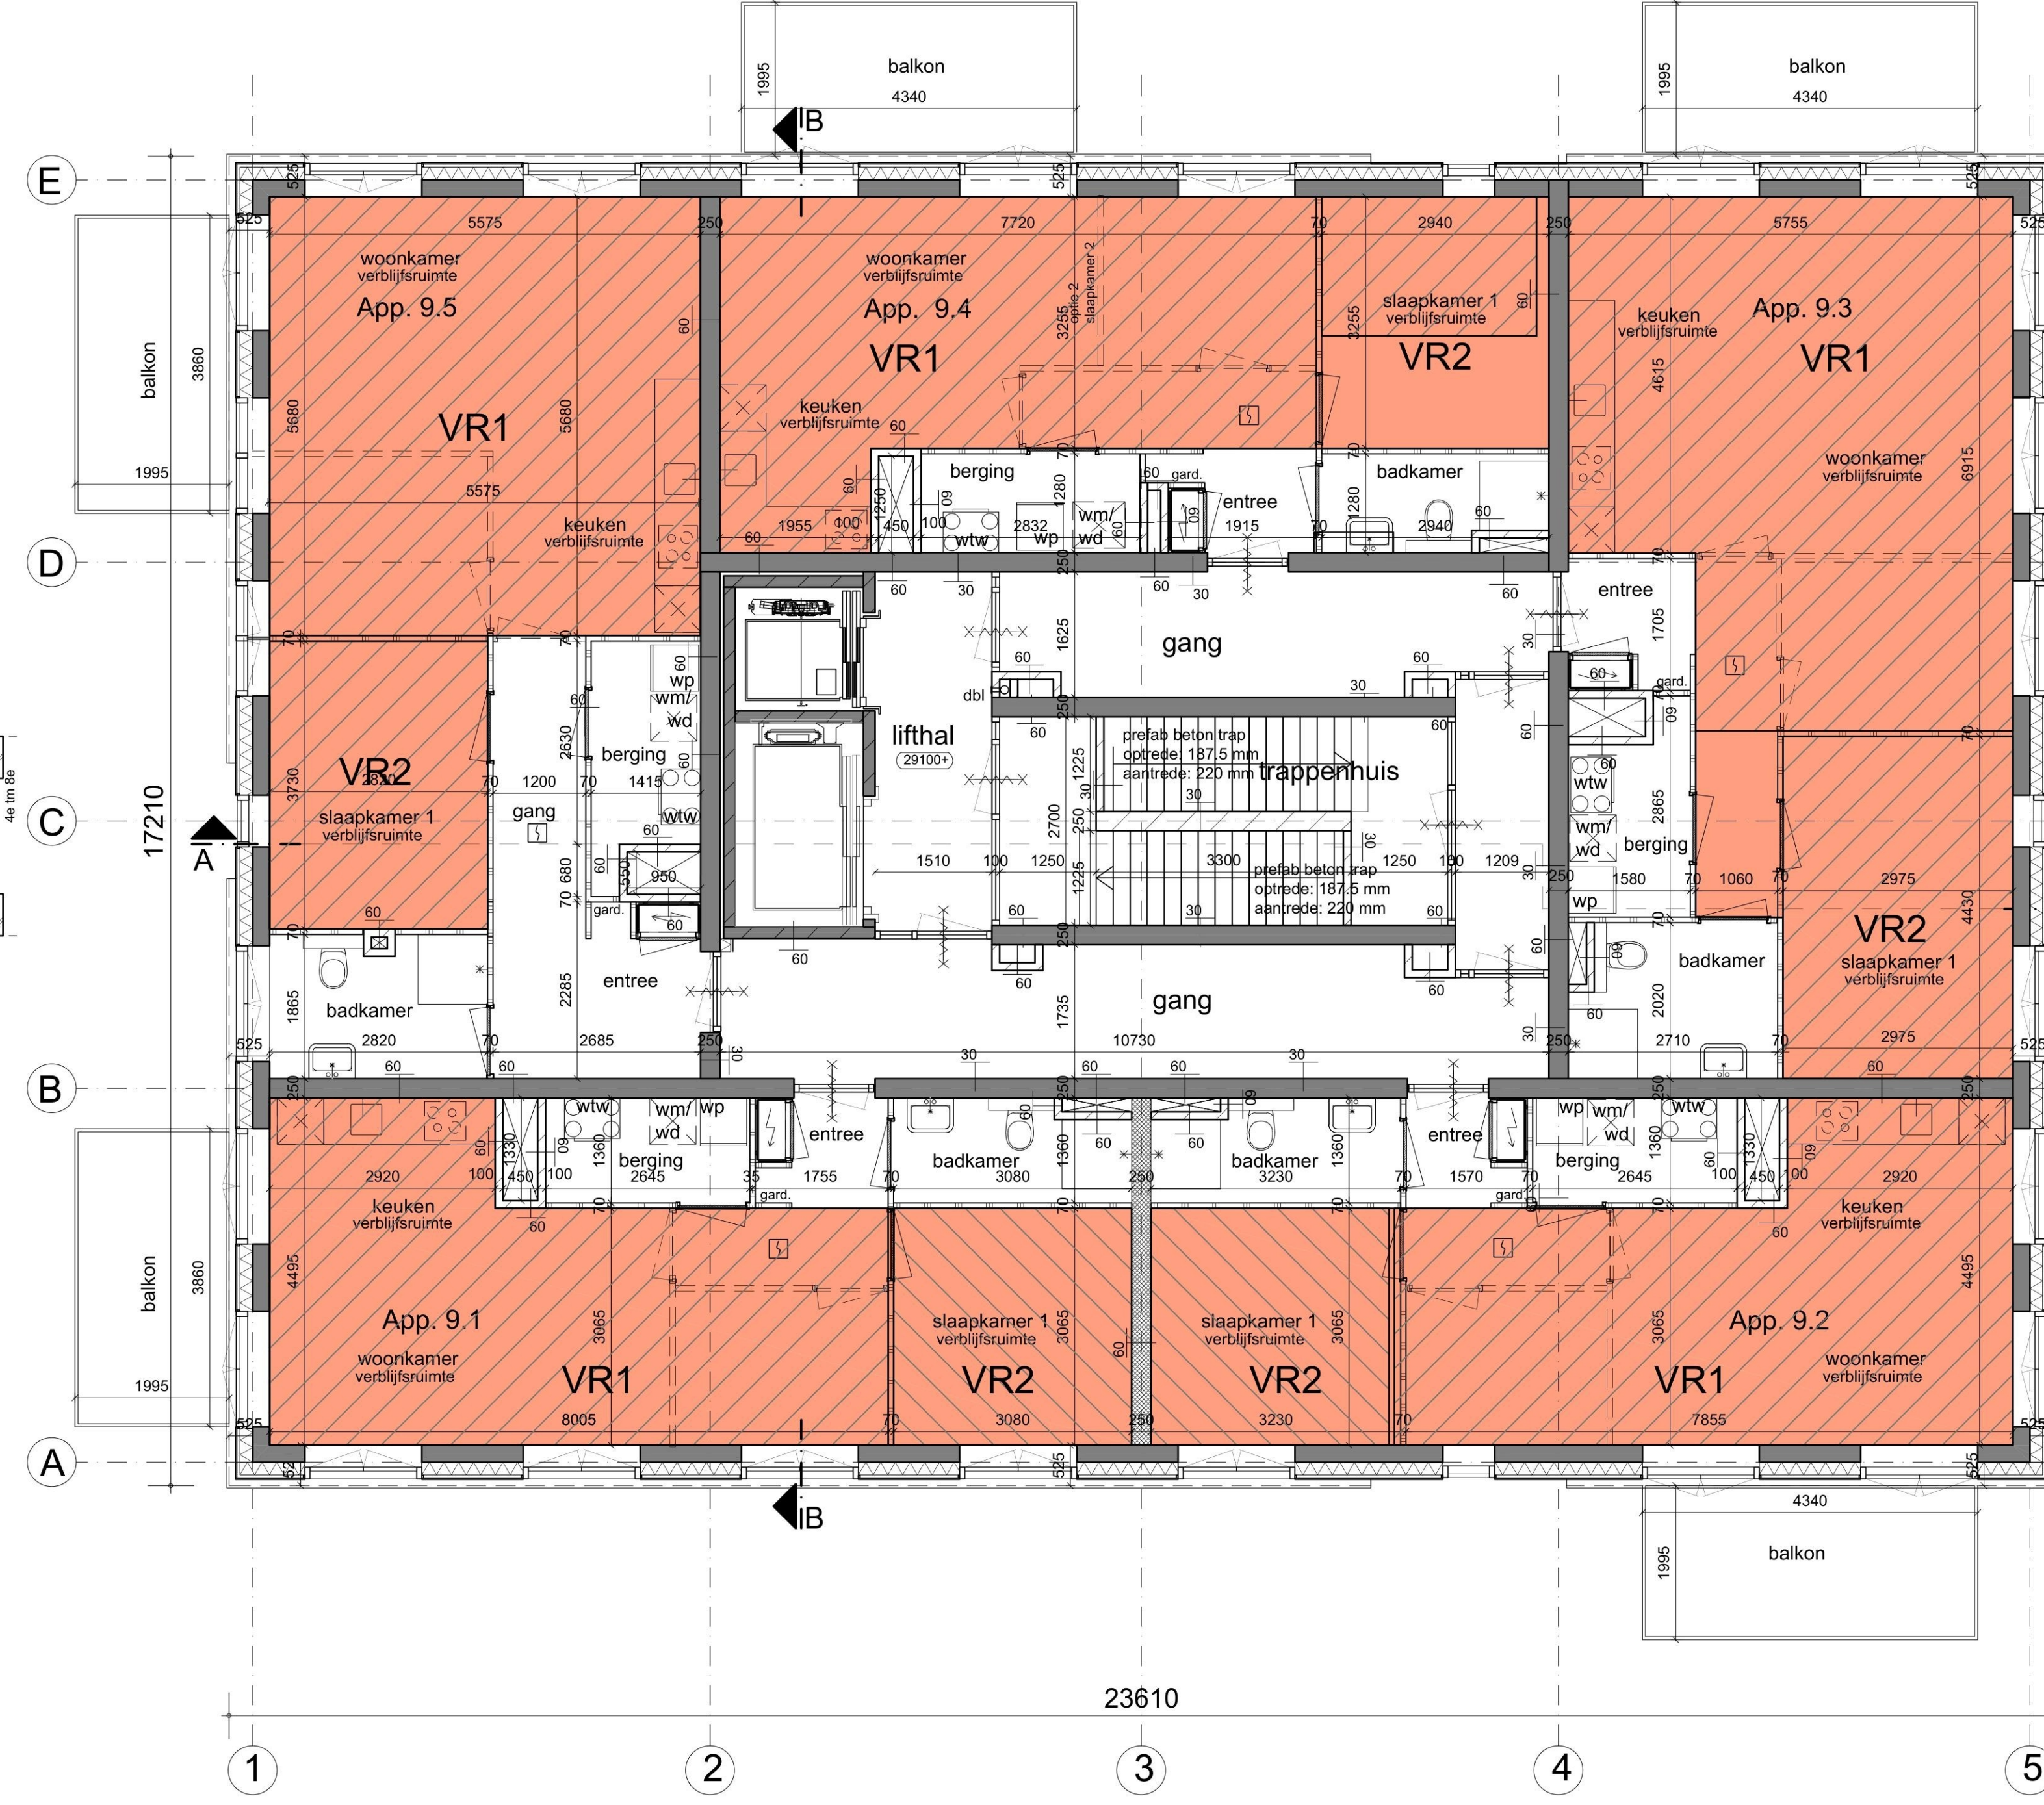

9e verdieping = verblijfsgebieden (woonfunctie) VR1 = verblijfsruimte